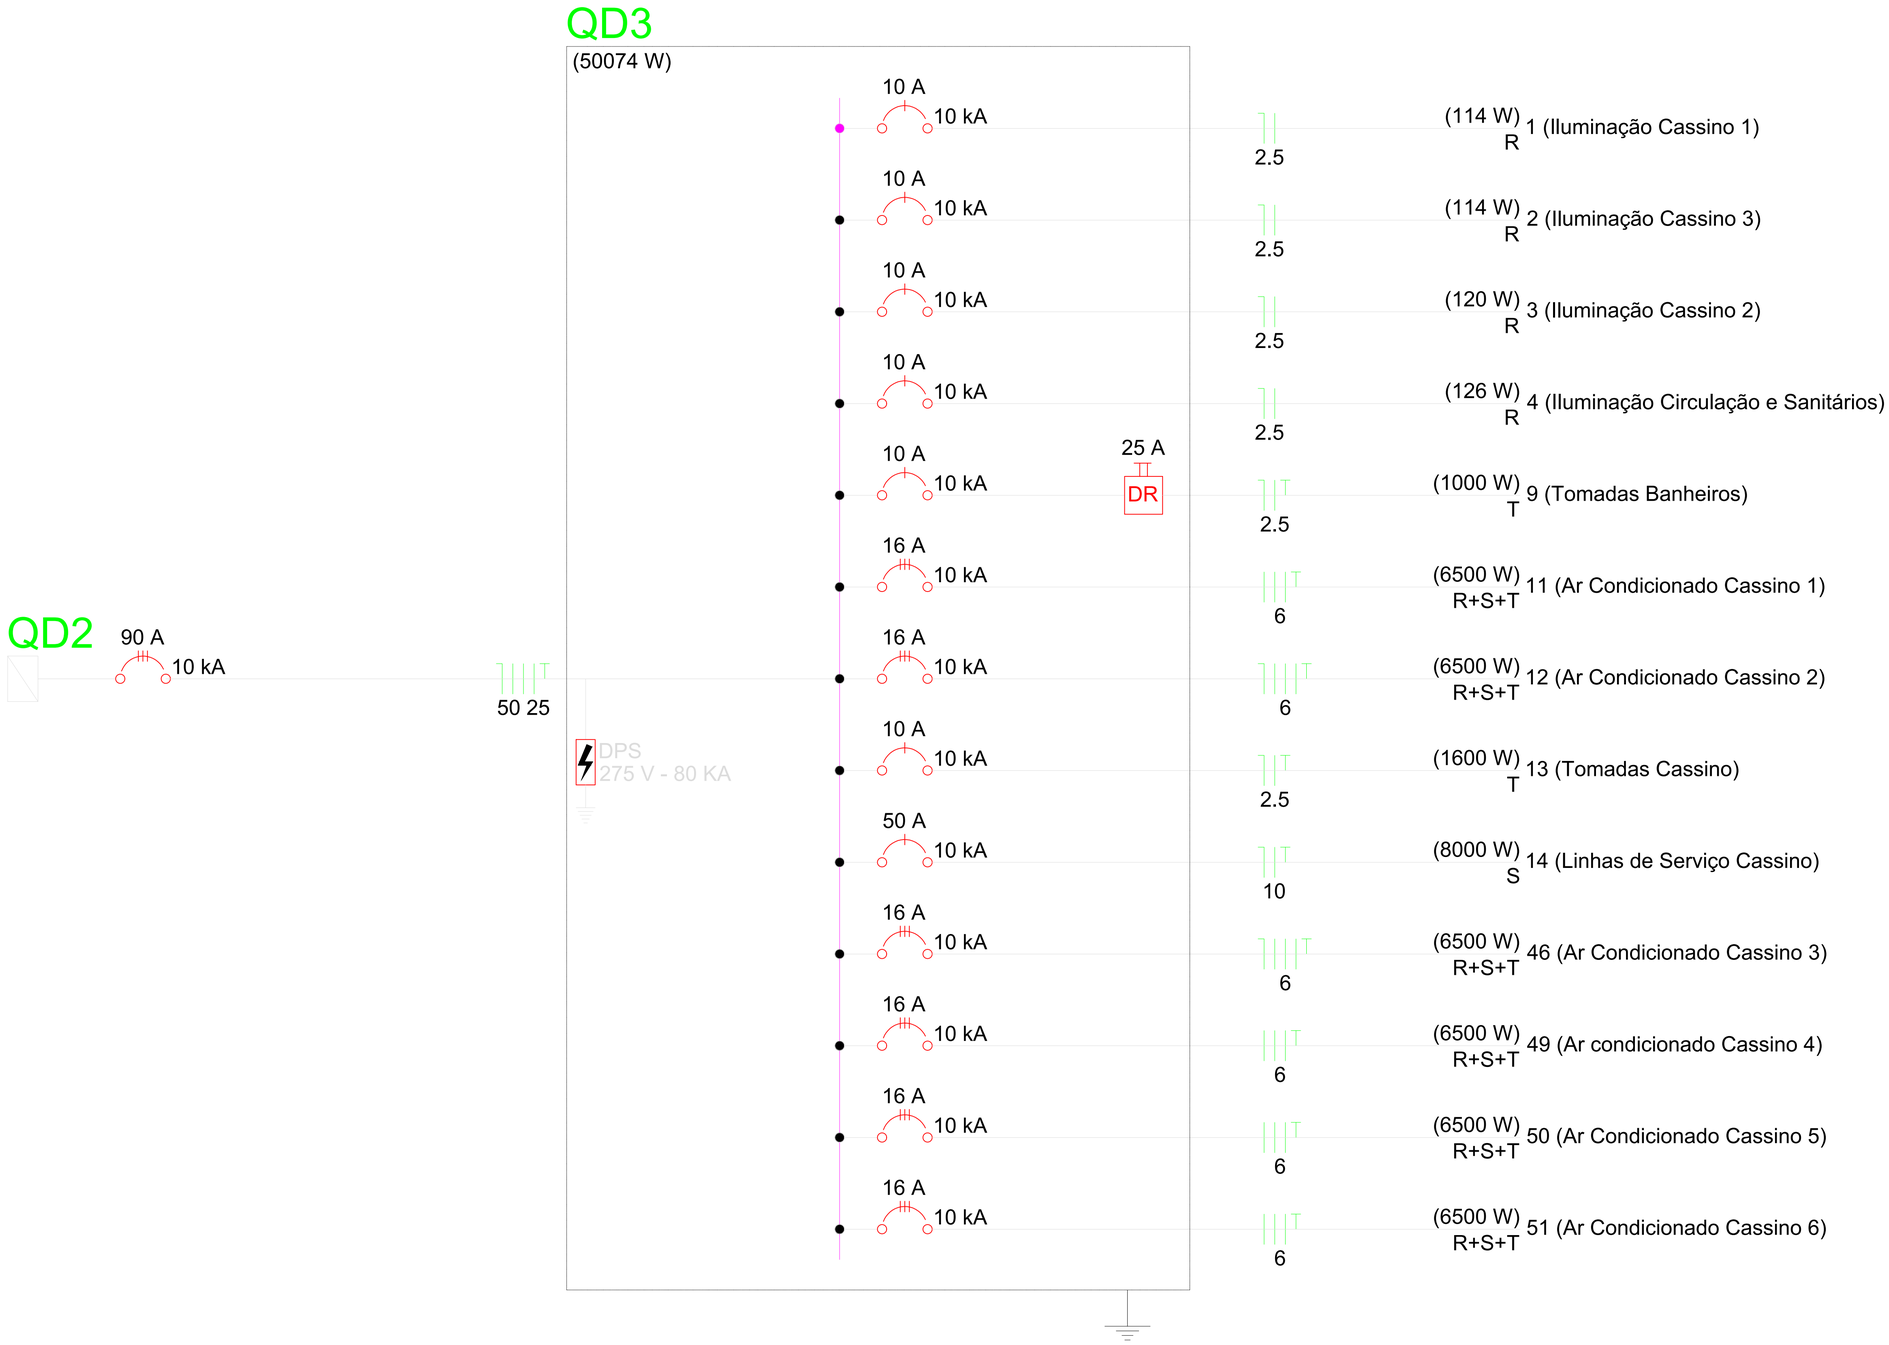

QUADRO DE MODIFICAÇÕES

L	DATA	DESCRIÇÃO	RESP.	VISTO
A				
B				
C				
D				
E				
F				
G				
H				

OBSERVAÇÕES

MB EB DEC DOM: RTSM	ANO: 2025	Nº OPUS:	ÍTEM: ELE.	FOLHA: 05/09
OM: HGE SM	LOCAL: SANTA MARIA-RS			
OBRA: ADEQUAÇÃO ELÉTRICA DO APROVISIONAMENTO				DATA: 12/09/2025
PRANCHA: UNIFILAR QD3				DIM: Metros
AUTOR Projetista: 1° Ten Melo - Engº Eletricista - CREA RS 225189	VISTO AUTOR: ANDERSON ROBERTO SILVA DE MELO:97670243015			DESENHISTA: Al Keiji - Engº Eletricista
CH. SEÇ. TEC.: LUIS ALFREDO VENTORINI- Cel	VISTO CH RTSM			ESCALA: SEM ESCALA