PLANTA DE LOCALIZAÇÃO
SEM ESCALA

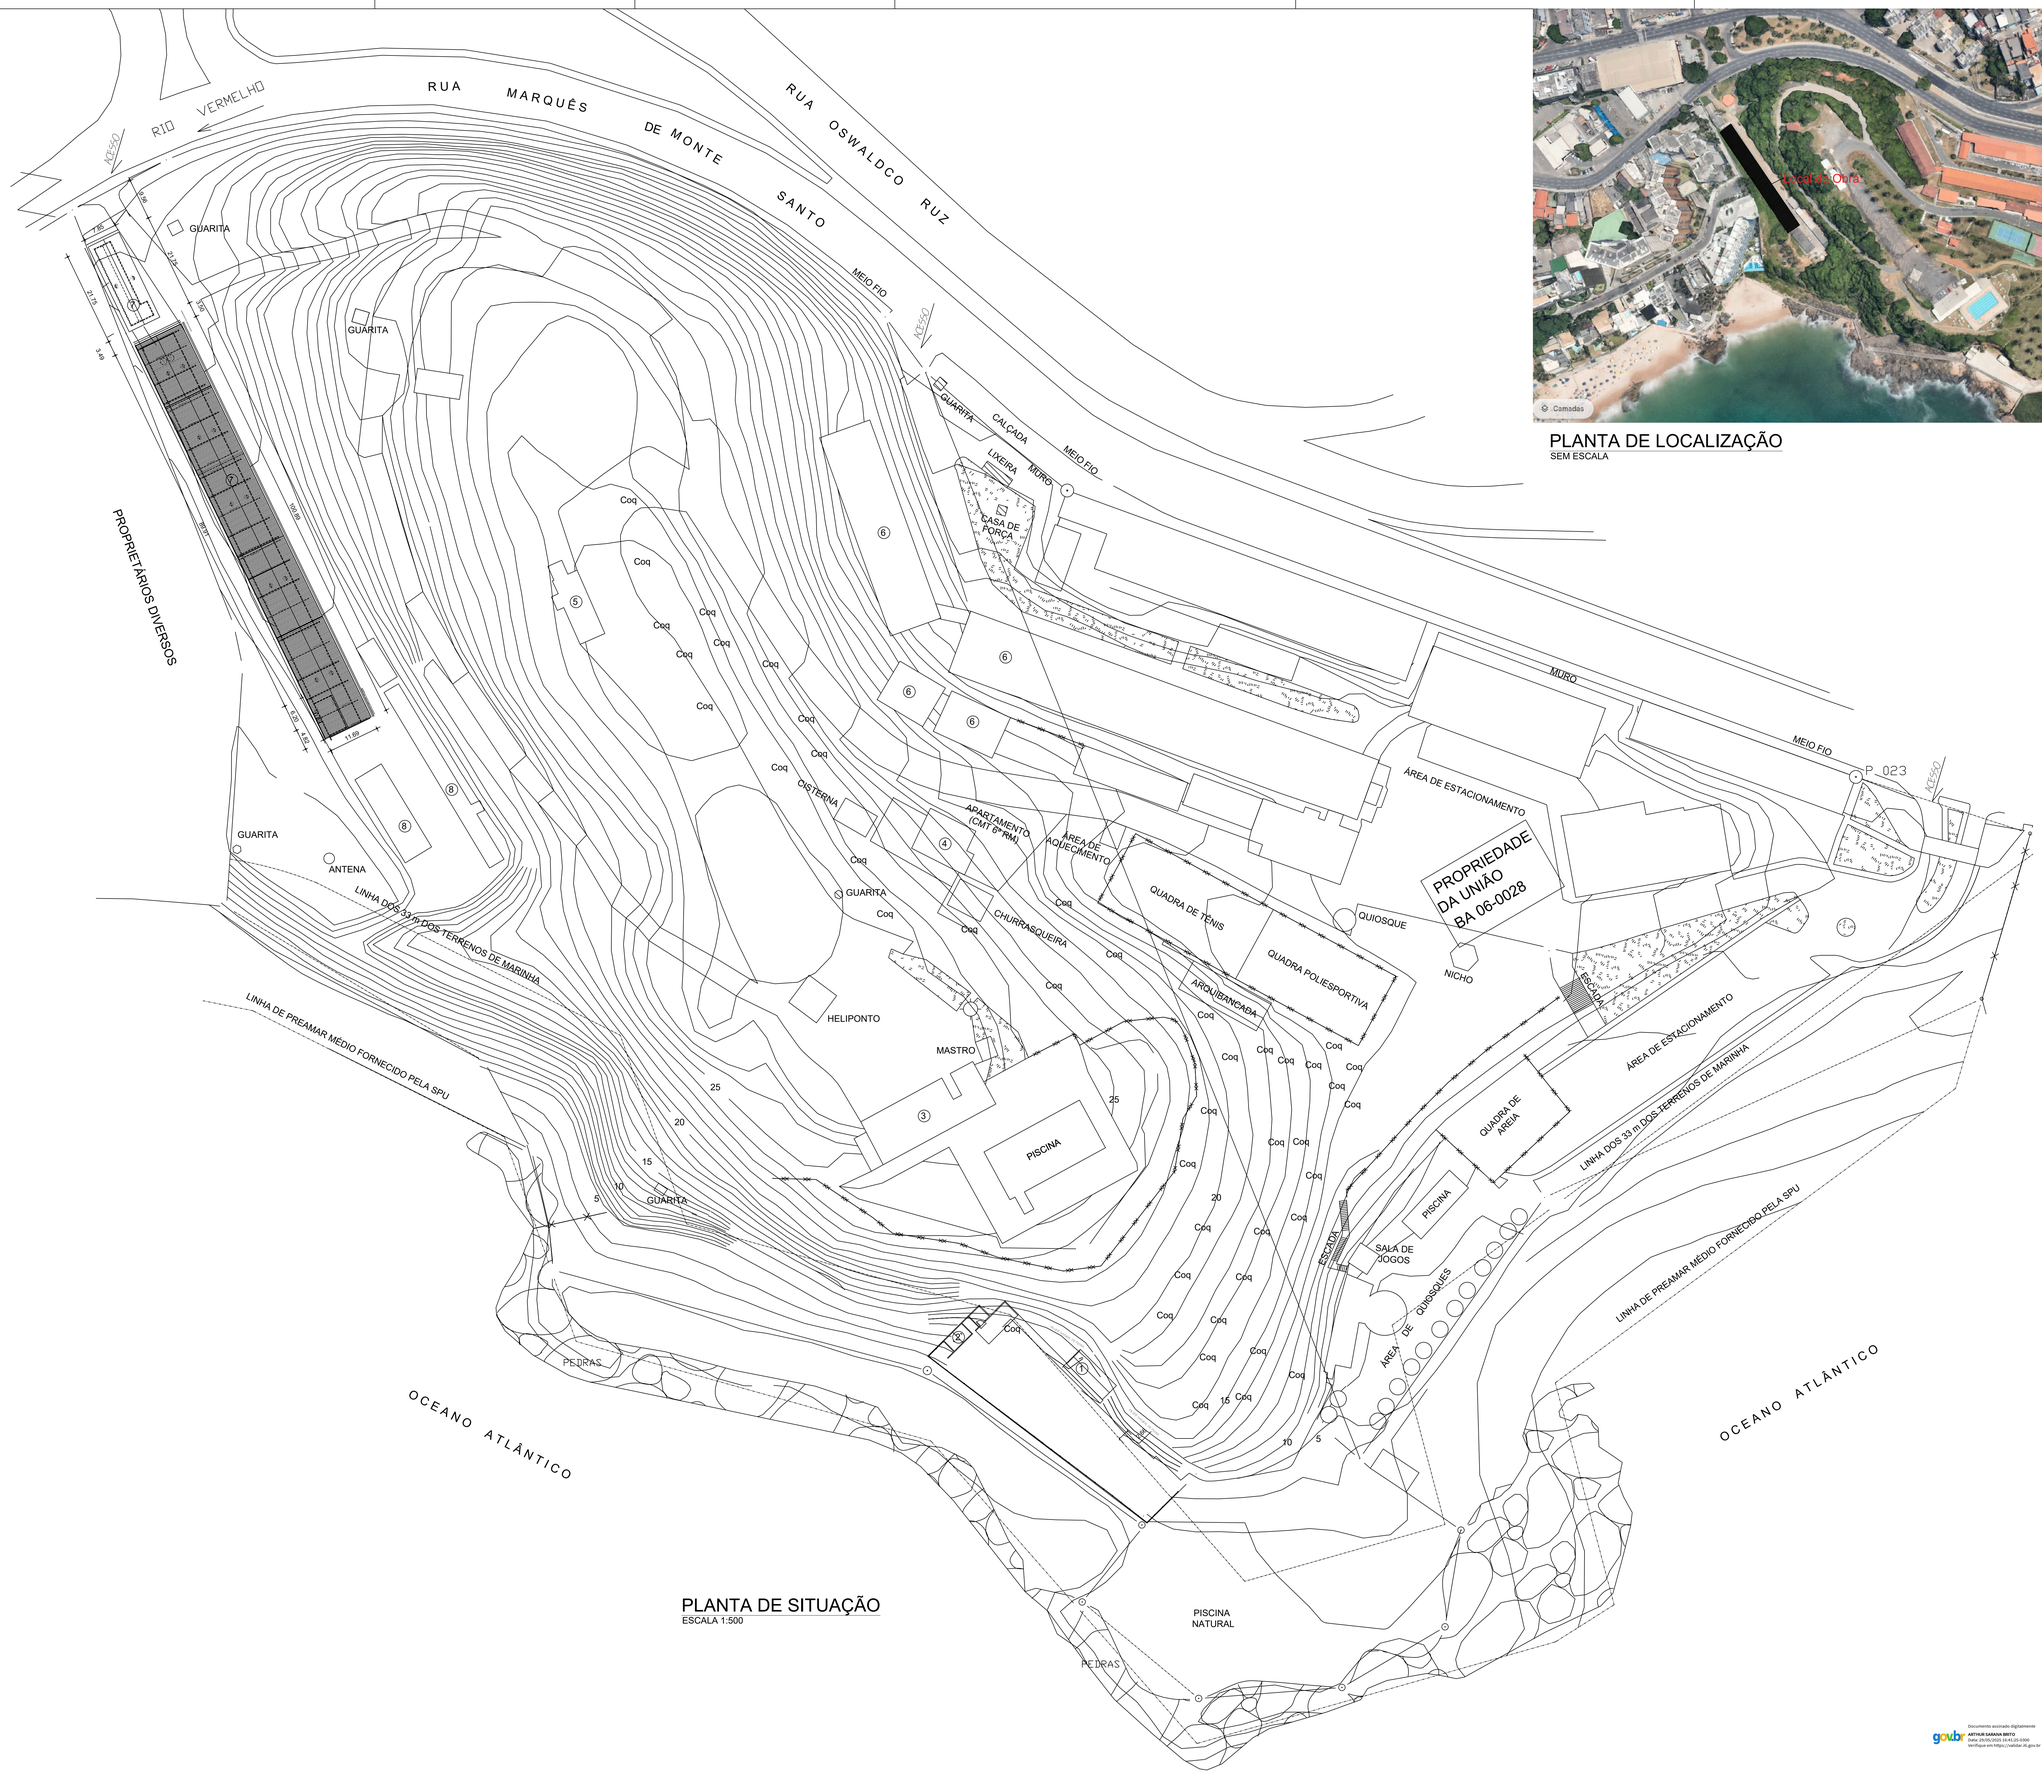

PLANTA DE SITUAÇÃO
ESCALA 1:500

LEGENDA EDIFICAÇÕES		
1	COZINHA DE EVENTOS	1 PAVIMENTO
2	SANITÁRIOS	1 PAVIMENTO
3	RESTAIRANTE/ VESTIÁRIOS	1 PAVIMENTO
4	CASA DE HÓSPEDES	1 PAVIMENTO
5	QUIOSQUE CHURRASQUEIRA	1 PAVIMENTO
6	HOTEL	1 PAVIMENTO
7	COMISSÃO DE SELEÇÃO FORÇAS ARMADAS	1 PAVIMENTO
8	DEPÓSITO	1 PAVIMENTO

QUADRO DE ÁREAS		
ÁREA ÚTIL	(76,81+ 373)	176,36 M²
ÁREA CONSTRUÍDA	(89,00 + 641,87)	730,87 M²
ÁREA VARANDA	(36,60 + 417,12)	453,72 M²
ÁREA PROJEÇÃO COBERTURA	(170,74 + 1196,82)	1367,56M²
ÁREA CONSTRUÍDA PARA EFEITO DE ORÇAMENTO		271,69M²

gov.br Documento assinado digitalmente
GUILHERME SENA DOURADO
Data: 05/09/2025 09:34:44-0300
Verifique em https://validar.iti.gov.br

gov.br Documento assinado digitalmente
ARTHUR SARAIVA BRITO
Data: 05/09/2025 10:55:33-0300
Verifique em https://validar.iti.gov.br

MDet EB DEC DOM: 5SOMPIMA	ANO: 2018	NÚMERO: 28	ITEM: AR	FOLHA: 1/6
OM: COMANDO DA 6ª REGIÃO MILITAR		LOCAL: CENTRO GERONTOLÓGICO DE AMARALINA, SALVADOR - BA		
OBJETO: 2ª FASE ADEQUAÇÃO DA COMISSÃO DE SELEÇÃO PERMANENTE DAS FORÇAS ARMADAS				DATA: SETEMBRO 2018
PRANCHA: PLANTA DE SITUAÇÃO / LOCAÇÃO				DIMENSÃO: METRO
AUTOR: Rejane Santos de Oliveira LEMOS - Ten QTT Arq	VISTO AUTOR PROJETO			DESENHO: 1º TEN LEMOS
CH SEC TEC: Ludio Carneiro BRANDÃO - Cel QEM EL	VISTO CH SEC TEC			ESC: 1/500
CH SROIG: ARTUR Saraiva Brito - Cel PTTC	VISTO CH 5SOMPIMA			ARQUIVO

gov.br Documento assinado digitalmente
ARTHUR SARAIVA BRITO
Data: 05/09/2025 10:41:29-0300
Verifique em https://validar.iti.gov.br

FORMATO A0 (1189x841mm)