



MINISTÉRIO DA ECONOMIA
Secretaria Executiva
Secretaria de Gestão Corporativa
Gerência Regional de Administração no Estado do Mato Grosso
Divisão de Recursos Logísticos

DOCUMENTO DE FORMALIZAÇÃO DA DEMANDA

ÓRGÃO	
Setor Requisitante:	Divisão de Recursos Logísticos - DRL/GRA/MT
Responsável pela Demanda:	Samuel Wesley M. C. Kaiser
Matrícula SIAPE:	2207126
E-mail:	drl.mt.samf@economia.gov.br
Telefone:	(65) 3911-7307

1. Justificativa da necessidade da contratação, considerando o Planejamento Estratégico, se for o caso.

A CAPE é uma iniciativa da Secretaria de Gestão Corporativa - SGC para atendimento das demandas de pessoal ativo, inativo e pensionistas. Conforme definido entre a GRA/MT e a equipe da SGC, serão necessários alguns mobiliários para composição do novo espaço (SEI n.º 25086684).

2. Quantidade a ser contratada:

- 1 bancada contendo 2 guichês e bancada de apoio
- 2 mesas para o atendimento

Os móveis serão fabricados conforme desenho feito pela GRA/PB e anexado ao processo (SEI n.º 25086686)

3. Previsão de data em que deve ser iniciada a prestação dos serviços/entrega dos bens:

Junho/2022

4. Local da prestação dos serviços/entrega dos bens:

Edifício Sede do Ministério da Economia em Mato Grosso

5. Alinhamento ao Plano Anual de Contratação – PAC

Não foi previsto no PAC

6. Indicação do membro da equipe de planejamento e se necessário o responsável pela fiscalização:

Regina Lúcia de Amorim

Cuiabá, 24 de maio de 2022.

*Documento assinado eletronicamente***SAMUEL WESLEY M. C. KAISER**

Chefe da Divisão de Recursos Logísticos




Documento assinado eletronicamente por **Samuel Wesley Montelares de Carvalho Kaiser, Chefe de Divisão**, em 24/05/2022, às 18:14, conforme horário oficial de Brasília, com fundamento no § 3º do art. 4º do [Decreto nº 10.543, de 13 de novembro de 2020](#).



A autenticidade deste documento pode ser conferida no site https://sei.economia.gov.br/sei/controlador_externo.php?acao=documento_conferir&id_orgao_acesso_externo=0, informando o código verificador **25086652** e o código CRC **3ED368E5**.

Referência: Processo nº 10183.100524/2022-76.

SEI nº 25086652




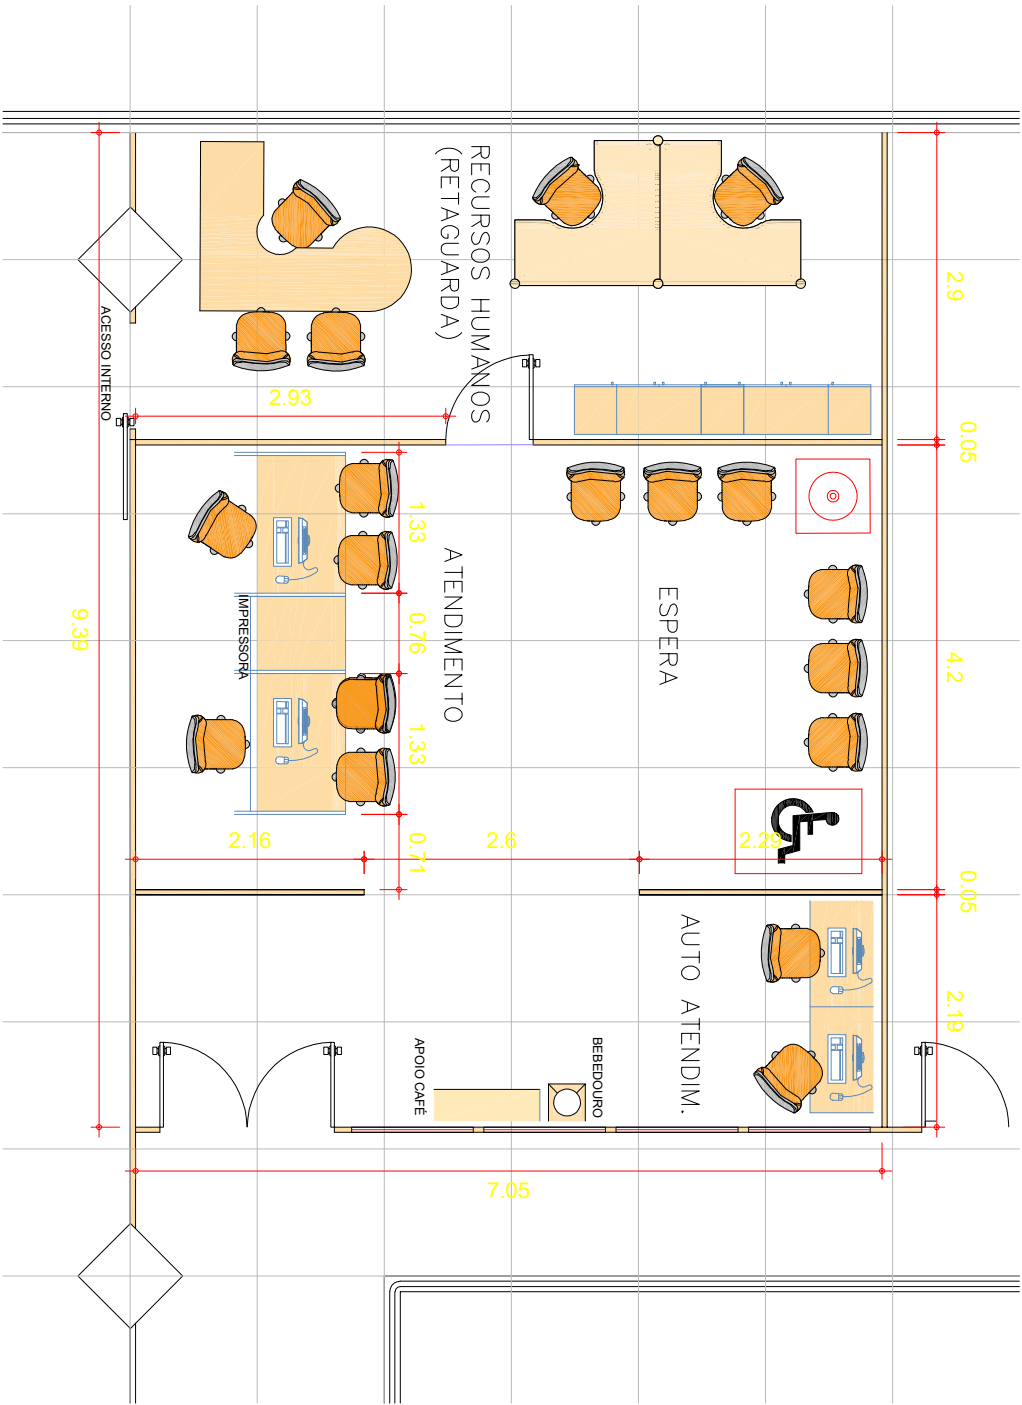


CAPE TIPO 1 - 60 m²


PLANTA BAIXA
ESC. 1/50

GRA - MINISTÉRIO DA ECONOMIA - MT


 MINISTÉRIO DA ECONOMIA			ARQUITETO: MARCELO TRINDADE	CAU-A26454-7
			ASSUNTO: CAPE NA SEDE DA GRA – MT	SIAPÉ-2121126
ENDEREÇO DA OBRA: SEDE DA GRA NO MT –ESOF-MT			Nº DA PRANCHA:	
ESCALA: 1/50	UNIDADE: METRO	DATA: 17/05/2022	01/01	

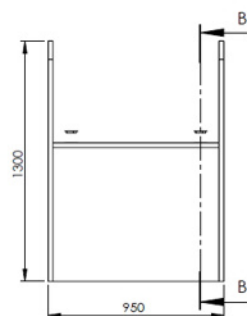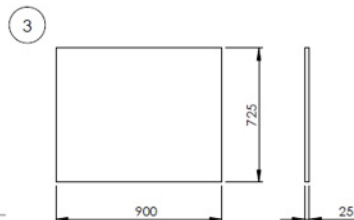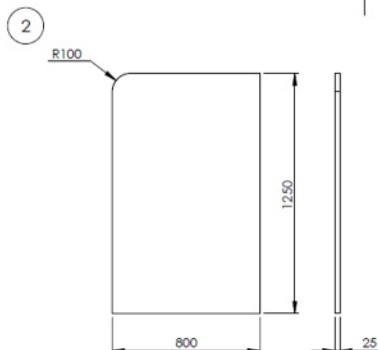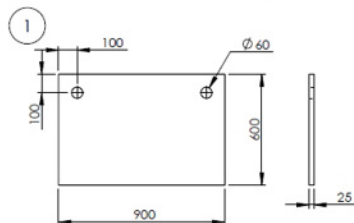


MONTAGEM - DIMENSÕES

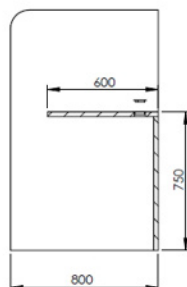

SEÇÃO B-B

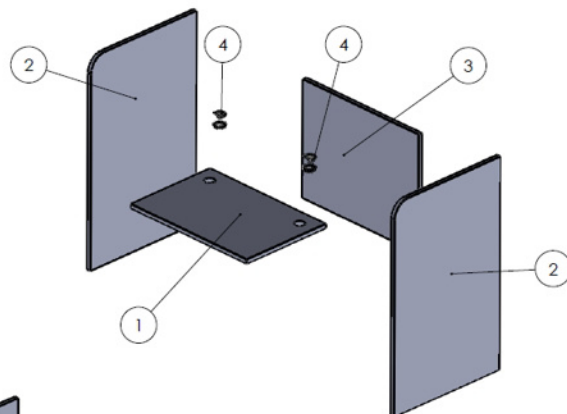


MONTAGEM - VISTA EXPLODIDA

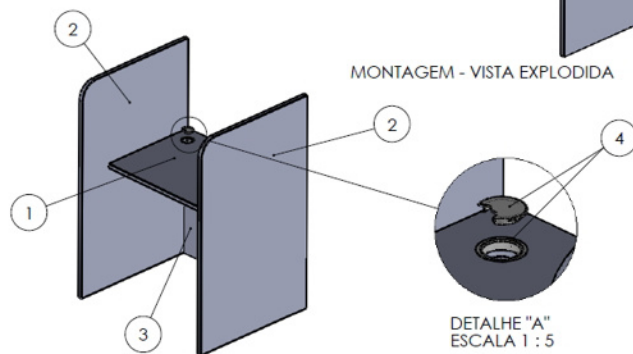


DETALHE "A"
ESCALA 1 : 5

MONTAGEM - PERSPECTIVA ISOMÉTRICA



04	Acabamento passa fios	02	Acabamento passa fios plástico na cor branca - para furo ø60mm.
03	Tampa traseira da bancada.	01	MDF com revestimento laminado melamínico - Cor Branca - 25mm x 725 mm x 900
02	Laterais da bancada.	02	MDF com revestimento laminado melamínico - Cor Branca - 25mm x 800 mm x 1250
01	Base da bancada.	01	MDF com revestimento laminado melamínico - Cor Branca - 25mm x 600 mm x 900
Nº Denominação		GTD. Material e Dimensões	
Desenho : Felipe Alves		MINISTÉRIO DA ECONOMIA	
Projeto :		BANDADA DO AUTOATENDIMENTO	
Local :		PATAMAR TÉRREO - BLOCO "A" - CAPE - GRA/PB	
		Dimensões :	mm
		Escala :	1:20
		Data :	25/04/2022
		Folha :	1/1

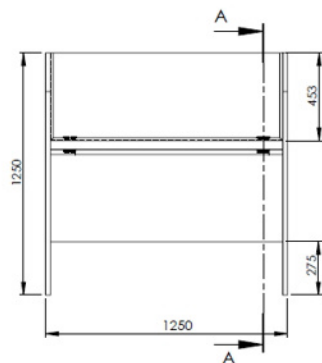

MONTAGEM - DIMENSIONAMENTO

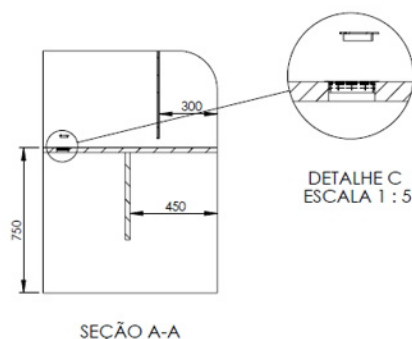


MONTAGEM - VISTA EXPLODIDA

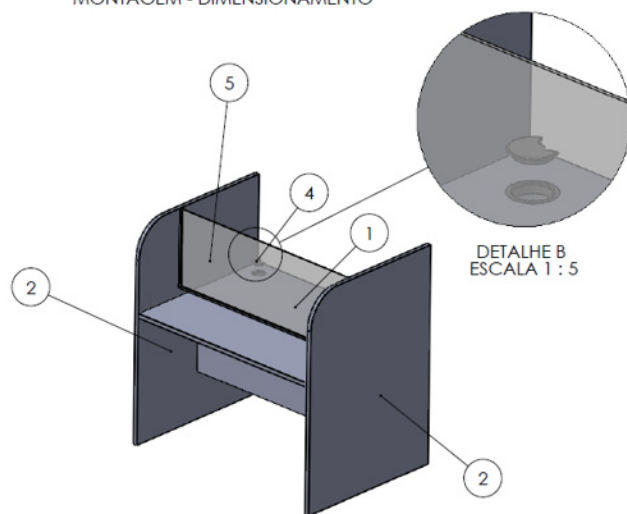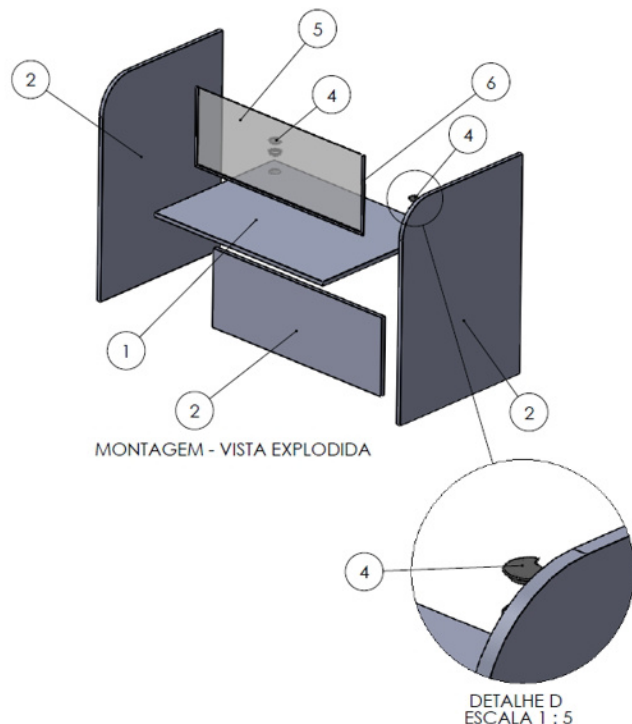


MONTAGEM - PERSPECTIVA ISOMÉTRICA




06	Suporte do Vidro	01	Perfi "U" em alumínio - ("U" 10mm x 20mm) - Esp. 1mm - Comprimento 2100mm.
05	Vidro de Proteção	01	Vidro incolor temperado - 6mm x 442mm x 1196mm
04	Acabamento passa fios	02	Acabamento passa fios plástico na cor branca - para furo ø60mm.
03	Reforço Central.	01	MDF com revestimento laminado melamínico - Cor Branca - 25mm x 200 mm x 1150mm
02	Laterais da bancada.	02	MDF com revestimento laminado melamínico - Cor Branca - 25mm x 725 mm x 900mm
01	Base da bancada.	01	MDF com revestimento laminado melamínico - Cor Branca - 25mm x 900 mm x 1200mm
Nº	Denominação	QTD.	Material e Dimensões
Desenho :	Felipe Alves	MINISTÉRIO DA ECONOMIA	
		Projeto :	BANDADA DO ATENDIMENTO
		Local :	PATAMAR TÉRREO - BLOCO "A" - CAPE - GRA/PB
		Dimensões : mm	
		Escala : 1:20	
			Data: 25/04/2022
			Folha: 1/2

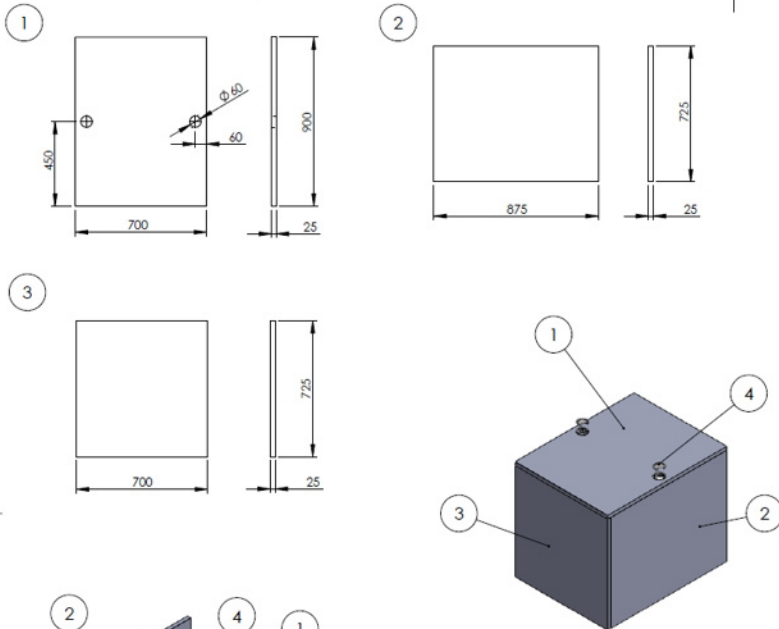

MONTAGEM - PERSPECTIVA ISOMÉTRICA

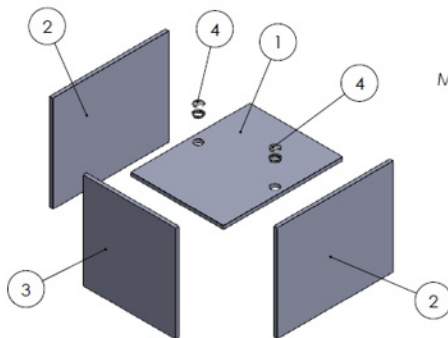

MONTAGEM - VISTA EXPLODIDA

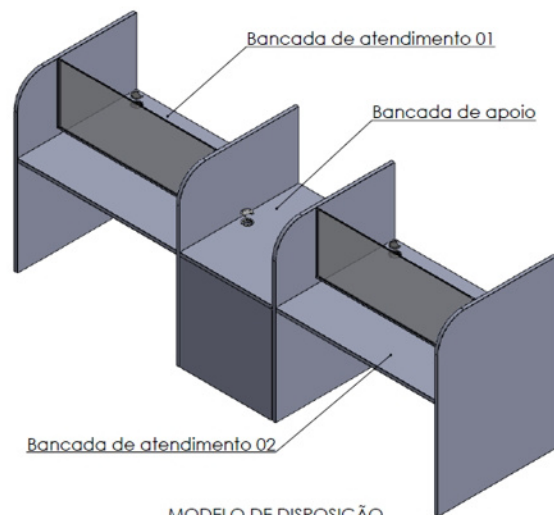

MODELO DE DISPOSIÇÃO
ATENDIMENTO - CAPE-GRÁ-PB

04	Acabamento passa fios	02	Acabamento passa fios plástico na cor branca - para furo ø60mm.
03	Tampo frontal da bancada.	01	MDF com revestimento laminado melamínico - Cor Branca - 25mm x 700 mm x 725
02	Laterais da bancada.	02	MDF com revestimento laminado melamínico - Cor Branca - 25mm x 725 mm x 875
01	Base da bancada.	01	MDF com revestimento laminado melamínico - Cor Branca - 25mm x 700 mm x 900
Nº	Denominação	QTD.	Material e Dimensões
Desenho:	Felipe Alves	MINISTÉRIO DA ECONOMIA	
Projeto:		BANDACA DE APOIO - IMPRESSORA	Dimensões: mm
Local:		PATAMAR TÉRREO - BLOCO "A" - CAPE - GRA/PB	Escala: 1:20
			Data: 25/04/2022
			Folha: 1/1





PROPOSTA DE ORÇAMENTO

Cliente: Gerência Regional de Administração
do Ministério da Economia em Mato Grosso -
GRA-MT
Cnpj: 00.394.460/0013-85
Endereço: Cuiabá – MT.
Data: 26 de maio de 2022.

Item	Descrição	Valor
01	Bancada para atendimento de 0.96 x 1.25 x 0.80 em mdf modelo cinza cristal sendo espessura de 30 mm com passa fio no tampo conforme projeto;	2.624,00
02	Bancada para atendimento de 1.20 x 1.25 x 0.90 em mdf modelo cinza cristal sendo espessura de 30 mm com passa fio no tampo e vidro transparente de 6 mm e perfil de alumínio para divisão de mesa conforme projeto;	3.810,00
03	Bancada dupla para atendimento com bancada de apoio para impressora em mdf modelo cinza cristal sendo espessura de 30 mm com passa fio nos tampos e dois vidros transparentes de 6 mm e perfil de alumínio para divisão de mesa conforme projeto.	6.150,00
Total		12.584,00

- Orçamento válido por **10 dias**
- Prazo de entrega: **30 dias após assinatura de contrato**
- Formas de pagamento a prazo: **10 x no cartão de crédito ou até 6 x no cheque**

Diferencial Home Móveis Planejados

CNPJ: 42.086.627/0001-57

Insc.Estadual:13.875.732-1

Rua Uirapuru, s/n, Barracão 2, Recanto dos Pássaros - Cuiabá – MT.

Contato: (65) 9 9318-0004

Re: Solicitação de orçamento de fabricação de móveis - GRA/MT

Diferencial Home <diferencialhomecba@gmail.com>

Qui, 26/05/2022 10:53

Para: DRL MT <drl.mt.samf@economia.gov.br>

Olá Samuel, tudo bem?

Segue em anexo nossa proposta de orçamento conforme solicitado;

Não encontramos a borda protetora com espessura de 30 mm, somente 18 mm, então essa proposta está sem a borda, se achar necessário podemos fazer o orçamento com 18 mm;

Qualquer dúvida, estamos a disposição;

Att.,

Vânia - Diferencial Home Móveis Planejados

Em qua., 25 de mai. de 2022 às 16:51, DRL MT <drl.mt.samf@economia.gov.br> escreveu:

Boa tarde,

as laterais de todas em 1,25m.

Quanto à altura do tampo onde vai ficar o computador, penso que o ideal é 70 cm acabado para ter mais conforto.

Quanto à espessura, pode ser 30mm sim.

Atenciosamente,



Samuel Wesley M. de Carvalho Kaiser

Chefe da Divisão de Recursos Logísticos

drl.mt.samf@economia.gov.br

Divisão de Recursos Logísticos - DRL

GRA/MT

(65) 3911-7307

Teams: [samuel.kaiser](https://teams.microsoft.com/join/samuel.kaiser)

gov.br/economia

"Com organização e tempo, acha-se o segredo de fazer tudo e bem feito." - Pitágoras

De: Diferencial Home <diferencialhomecba@gmail.com>

Enviado: quarta-feira, 25 de maio de 2022 14:53

Para: DRL MT <drl.mt.samf@economia.gov.br>

Assunto: Re: Solicitação de orçamento de fabricação de móveis - GRA/MT

Olá, boa tarde!!

Tudo bem??

Somente a primeira mesa tem as laterais de 1,25 de altura??

A espessura pode ser 30 mm ao invés de 25 mm??

Att.,

Vânia
Diferencial Home Móveis Planejados
(65) 9 9318-0004

Em ter., 24 de mai. de 2022 às 18:26, ME/GRA-MT-DRL <drl.mt.samf@economia.gov.br> escreveu:

Prezados,

em nome da Gerência Regional de Administração do Ministério da Economia em Mato Grosso - GRA-MT, CNPJ 00.394.460/0013-85, solicito proposta para os seguintes serviços:

- Fabricação de 2 mesas em mdf - Fórmica cor cinza clara (combinando com o mobiliário que já temos) conforme imagem na página 1 do pdf anexo;

- Fabricação de 1 bancada com 2 mesas e bancada de apoio em mdf e vidro - Fórmica cor cinza clara (combinando com o mobiliário que já temos) conforme páginas 2 e 3 do pdf anexo;

Peço que as bordas tenham protetor de quina na mesma cor da fórmica.

A contratação será realizada por dispensa de licitação (contratação direta) com pagamento da NF após a entrega dos móveis. Para a contratação, será necessário que a empresa esteja em dia com os débitos federais (Serão consultadas as certidões da Receita, do FGTS e Trabalhista).

Nossos dados são os seguintes:

GERÊNCIA REGIONAL DE ADMINISTRAÇÃO DO MINISTÉRIO DA ECONOMIA EM MATO GROSSO - GRA/MT

CNPJ: 00.394.460/0013-85

Avenida Vereador Juliano da Costa Marques, 99 - Centro Político Administrativo.

CEP: 78049-937

Cuiabá-MT

Telefones: (65) 3911-7307/7308

Endereço eletrônico: drl.mt.samf@economia.gov.br

Atenciosamente,

Samuel Wesley M. C. Kaiser
(65) 3911-7307

ARKE MOVEIS PLANEJADOS

FABRICAMOS MÓVEIS SOB MEDIDAS EM TODOS OS ESTILOS

Telefone: (65) 3644 - 2079

Endereço: Rua Antônio Batista Belém, 600, Bairro Lixeira

Cep: 78008-465 Cuiabá-MT

CNPJ: 22.158.245/0001-84

Inscr: 13.574.520-9

☒ Orçamento

☐ Pedido



Data: 03/06/2022

Vendedor/Projetista: Arnaldo Martins

Cliente: GERENCIA REGIONAL DE ADM. DO MIN. DA ECONOMIA EM MT - GRA /MT

End: AV. VER. JULIANO DA COSTA MARQUES, 99

CEP: 78049-937

Bairro: CENTRO POLÍTICO ADMINISTRATIVO

Cidade: Cuiabá

(UF): MT

Fone: 65 3911-7307

Celular:

Contato:

CNPJ/CPF: 00.394.460/0013-85

E-mail: drl.mtsamf@economia.gov.br

Quant.	Descr. dos Serviços	V.Unt.	V.Total:
2	Fabricação de 2 mesas em mdf - Fórmica cor cinza clara conforme imagem na página 1 do pdf anexo;	1.990,00	R\$ 3.980,00
1	Fabricação de 1 bancada com 2 mesas e bancada de apoio em mdf e vidro Fórmica cor cinza claraconforme páginas 2 e 3 do pdf anexo;		R\$ 6.700,00
	Forma de Pagamento		
	a vista após entrega e emissão de Nfe		
	Total do Orçamento		R\$ 10.680,00
	Prazo de entrega 35 dias úteis		

Orçamento válido por 15 dias

arkemoveis.com



EMPRESA: MF MÓVEIS FORTE LTDA-ME; CNPJ: 45.873.222/0001-57;

ENDEREÇO: RUA CASTRO ALVES 133 ESQUINA COM AUGUSTO DOS ANJOS, BAIRRO SANTA CRUZ , CUIABÁ MT/CEP 78068 230; FONE: (65) 3023 1034/ (65) 99266 2381;EMAIL: mfplanejados@hotmail.com;

SOLICITANTE: Gerência Regional de Administração do Ministério da Economia em Mato Grosso - GRA-MT, CNPJ 00.394.460/0013-85

VENDEDOR (A): HÉRCULES

CUIABÁ 15/06/22

• **ORÇAMENTO DE MÓVEIS PLANEJADOS**

ITEM	QUANT	DESCRIÇÃO	METRAGEM	VALOR R\$
1	2	Bancada de atendimento com vidro	125 X 90 X 75	1.855,00 unidade
2	1	Bancada de apoio da impressora	87.5 X 75	588,00
3	2	Bancada de auto atendimento	90 X 75	1.687,00 unidade
TOTAL R\$				7.672,00

OBS: MEDIDAS DETALHADAS CONFORME PROJETO QUE NOS FOI ENVIADO.

Prazo de entrega 65/75 dias a partir da data que assinarmos o contrato

Orçamento válido por 15 dias

Estodafos floreça

Fabricação e reforma de estofados.

***Fabricação de sofás sob medida, poltronas, Puff, Cadeiras, painel.
Almofadas, cabeceira estofadas e base para cama, cortinas e persianas.
Conserto e fabricação de moveis***

Rua Osvaldo Cruz bosque da saúde lote 06, –Cuiabá-Mt Euzeni Oliveira Santos ME

CNPJ: 10.209.034.001-44

Contato: 99609-7445 E-mail: Euzenioliveira@hotmail.com

Atendimento: Franciane

Data 28/06/2022

Ciente: Ministério da economia			
Endereço:			
Fone:			
Bairro:		Cidade: Cuiabá	Est.: MT
Rg:		CPF/CNPJ:	
Local de trabalho:			
Ponto referência:			
Condições de pagamento:			
Iten .:	Descrição de Mercadoria	Unitário	Preço total
01	Fabricação de 2 mesas em MDF - Fórmica cor cinza clara (combinando com o mobiliário que já temos) conforme imagem na página 1 do PDF anexo	3.900,00	3.900,00
02	Fabricação de 1 bancada com 2 mesas com vidro - Fórmica cor cinza clara (combinando com o mobiliário que já temos) conforme	4600,00	4.600,00
03	Bancada de apoio em MDF fórmica cor cinza clara (combinando com o mobiliário que já temos) conforme	2.966,00	2.966,00
	Data Entrega : 20 dias	Total	R\$ 11.466,00

Ass.cliente



MINISTÉRIO DA FAZENDA
Secretaria da Receita Federal do Brasil
Procuradoria-Geral da Fazenda Nacional

**CERTIDÃO POSITIVA COM EFEITOS DE NEGATIVA DE DÉBITOS RELATIVOS AOS TRIBUTOS
FEDERAIS E À DÍVIDA ATIVA DA UNIÃO**

Nome: H. TARQUINO MELLO LTDA
CNPJ: 45.873.222/0001-57

Ressalvado o direito de a Fazenda Nacional cobrar e inscrever quaisquer dívidas de responsabilidade do sujeito passivo acima identificado que vierem a ser apuradas, é certificado que:

1. constam débitos administrados pela Secretaria da Receita Federal do Brasil (RFB) com exigibilidade suspensa nos termos do art. 151 da Lei nº 5.172, de 25 de outubro de 1966 - Código Tributário Nacional (CTN), ou objeto de decisão judicial que determina sua desconsideração para fins de certificação da regularidade fiscal, ou ainda não vencidos; e
2. não constam inscrições em Dívida Ativa da União (DAU) na Procuradoria-Geral da Fazenda Nacional (PGFN).

Conforme disposto nos arts. 205 e 206 do CTN, este documento tem os mesmos efeitos da certidão negativa.

Esta certidão é válida para o estabelecimento matriz e suas filiais e, no caso de ente federativo, para todos os órgãos e fundos públicos da administração direta a ele vinculados. Refere-se à situação do sujeito passivo no âmbito da RFB e da PGFN e abrange inclusive as contribuições sociais previstas nas alíneas 'a' a 'd' do parágrafo único do art. 11 da Lei nº 8.212, de 24 de julho de 1991.

A aceitação desta certidão está condicionada à verificação de sua autenticidade na Internet, nos endereços <<http://rfb.gov.br>> ou <<http://www.pgfn.gov.br>>.

Certidão emitida gratuitamente com base na Portaria Conjunta RFB/PGFN nº 1.751, de 2/10/2014.

Emitida às 20:36:56 do dia 29/06/2022 <hora e data de Brasília>.

Válida até 26/12/2022.

Código de controle da certidão: **A003.1E9B.8FFC.73D8**

Qualquer rasura ou emenda invalidará este documento.

[Voltar](#)[Imprimir](#)

Certificado de Regularidade do FGTS - CRF

Inscrição: 45.873.222/0001-57

Razão Social: TARQUINO MELLO LTDA

Endereço: RUA CASTRO ALVES QUADRA 23 LOTE 23 / SANTA CRUZ / CUIABA / MT / 78068-200

A Caixa Econômica Federal, no uso da atribuição que lhe confere o Art. 7, da Lei 8.036, de 11 de maio de 1990, certifica que, nesta data, a empresa acima identificada encontra-se em situação regular perante o Fundo de Garantia do Tempo de Serviço - FGTS.

O presente Certificado não servirá de prova contra cobrança de quaisquer débitos referentes a contribuições e/ou encargos devidos, decorrentes das obrigações com o FGTS.

Validade: 12/06/2022 a 11/07/2022

Certificação Número: 2022061201395788420524

Informação obtida em 29/06/2022 20:37:45

A utilização deste Certificado para os fins previstos em Lei esta condicionada a verificação de autenticidade no site da Caixa:
www.caixa.gov.br



PODER JUDICIÁRIO
JUSTIÇA DO TRABALHO

CERTIDÃO NEGATIVA DE DÉBITOS TRABALHISTAS

CNPJ: 45.873.222/0001-57

Certidão nº: 20500618/2022

Expedição: 29/06/2022, às 20:39:39

Validade: 26/12/2022 - 180 (cento e oitenta) dias, contados da data de sua expedição.

Certifica-se que o CNPJ sob o nº **45.873.222/0001-57**, **NÃO CONSTA** como inadimplente no Banco Nacional de Devedores Trabalhistas.

Certidão emitida com base nos arts. 642-A e 883-A da Consolidação das Leis do Trabalho, acrescentados pelas Leis ns.º 12.440/2011 e 13.467/2017, e no Ato 01/2022 da CGJT, de 21 de janeiro de 2022. Os dados constantes desta Certidão são de responsabilidade dos Tribunais do Trabalho.

Certidão expedida sem indicação do nome/razão social, tendo em vista que o CPF/CNPJ consultado não figura na última versão da base de dados da Receita Federal do Brasil - RFB enviada ao Tribunal Superior do Trabalho - TST. Para saber a situação desse CPF/CNPJ, consulte o sítio da RFB (www.receita.fazenda.gov.br).

No caso de pessoa jurídica, a Certidão atesta a empresa em relação a todos os seus estabelecimentos, agências ou filiais.

A aceitação desta certidão condiciona-se à verificação de sua autenticidade no portal do Tribunal Superior do Trabalho na Internet (<http://www.tst.jus.br>).

Certidão emitida gratuitamente.

INFORMAÇÃO IMPORTANTE

Do Banco Nacional de Devedores Trabalhistas constam os dados necessários à identificação das pessoas naturais e jurídicas inadimplentes perante a Justiça do Trabalho quanto às obrigações estabelecidas em sentença condenatória transitada em julgado ou em acordos judiciais trabalhistas, inclusive no concernente aos recolhimentos previdenciários, a honorários, a custas, a emolumentos ou a recolhimentos determinados em lei; ou decorrentes de execução de acordos firmados perante o Ministério Público do Trabalho, Comissão de Conciliação Prévia ou demais títulos que, por disposição legal, contiver força executiva.



TRIBUNAL DE CONTAS DA UNIÃO

Consulta Consolidada de Pessoa Jurídica

Este relatório tem por objetivo apresentar os resultados consolidados de consultas eletrônicas realizadas diretamente nos bancos de dados dos respectivos cadastros. A responsabilidade pela veracidade do resultado da consulta é do Órgão gestor de cada cadastro consultado. A informação relativa à razão social da Pessoa Jurídica é extraída do Cadastro Nacional da Pessoa Jurídica, mantido pela Receita Federal do Brasil.

Consulta realizada em: 29/06/2022 20:40:18

Informações da Pessoa Jurídica:

Razão Social: **H. TARQUINO MELLO LTDA**
CNPJ: **45.873.222/0001-57**

Resultados da Consulta Eletrônica:

Órgão Gestor: **TCU**
Cadastro: **Licitantes Inidôneos**
Resultado da consulta: **Nada Consta**

Para acessar a certidão original no portal do órgão gestor, clique [AQUI](#).

Órgão Gestor: **CNJ**
Cadastro: **CNIA - Cadastro Nacional de Condenações Cíveis por Ato de Improbidade Administrativa e Inelegibilidade**
Resultado da consulta: **Nada Consta**

Para acessar a certidão original no portal do órgão gestor, clique [AQUI](#).

Órgão Gestor: **Portal da Transparência**
Cadastro: **Cadastro Nacional de Empresas Inidôneas e Suspensas**
Resultado da consulta: **Nada Consta**

Para acessar a certidão original no portal do órgão gestor, clique [AQUI](#).

Órgão Gestor: **Portal da Transparência**
Cadastro: **CNEP - Cadastro Nacional de Empresas Punidas**
Resultado da consulta: **Nada Consta**

Para acessar a certidão original no portal do órgão gestor, clique [AQUI](#).

Obs: A consulta consolidada de pessoa jurídica visa atender aos princípios de simplificação e

racionalização de serviços públicos digitais. Fundamento legal: Lei nº 12.965, de 23 de abril de 2014, Lei nº 13.460, de 26 de junho de 2017, Lei nº 13.726, de 8 de outubro de 2018, Decreto nº 8.638 de 15, de janeiro de 2016.



MINISTÉRIO DA ECONOMIA
Secretaria Executiva
Secretaria de Gestão Corporativa
Gerência Regional de Administração no Estado do Mato Grosso
Divisão de Recursos Logísticos
Serviço de Suprimentos

MAPA COMPARATIVO DE PREÇOS

Processo: 10183.100524/2022-76

Aquisição de móveis (fabricação) para a implantação da CAPES.

ITEM	CATMAT	ESPECIFICAÇÃO	QUANTIDADE	UNIDADE	P1 - Móveis Forte	P2 - Estofados Florença	P3 - Diferencial Home	P4 - Arke Móveis	EMPRESA VENCEDORA	CRITÉRIO DE JULGAMENTO
					Valor Total	Valor Total	Valor Total	Valor Total		
1	481236	Bancada de Auto Atendimento - 900mm X 800mm x 1250mm	2	Unidade	R\$3.374,00	R\$3.900,00	R\$3.810,00	R\$3.890,00	P1	Menor Preço
2	290266	Bancada para Atendimento - 1250mm X 900mm X 1250mm	2	Unidade	R\$3.710,00	R\$4.600,00	R\$6.150,00	R\$5.762,00	P1	
3	469607	Bancada de Apoio para Impressora - 700mm X 900mm X 750mm	1	Unidade	R\$588,00	R\$2.966,00	R\$2.624,00	R\$938,00	P1	
TOTAL GERAL					R\$7.672,00	R\$11.466,00	R\$12.584,00	R\$10.590,00		

EMPRESAS PARTICIPANTES

P1 - MF MÓVEIS FORTE (H. TARQUILO MELLO LTDA) - CNPJ 45.873.222/0001-57 (SEI nº 25789994).

P2 - ESTOFADOS FLORENÇA (EUZENI OLIVEIRA SANTOS ME) - CNPJ 10.209.034/0001-44 (SEI nº 26012109).

P3 - DIFERENCIAL HOME MÓVEIS PLANEJADOS (JOÃO VICTOR KUNST MONERATO ME) - CNPJ 42.086.627/0001-57 (SEI nº 25140813).

P4 - ARKE MÓVEIS PLANEJADOS (ARKE INDÚSTRIA E COMÉRCIO DE MÓVEIS LTDA)- CNPJ 22.158.245/0001-84 (SEI nº 25388644)

EMPRESA(S) VENCEDORA(S)

A empresa **P1 - MF MÓVEIS FORTE (H. TARQUILO MELLO LTDA)** - CNPJ 45.873.222/0001-57 apresentou o menor preço para todos os itens e está regular no que tange aos débitos federais (SEI nº 26012346). Valor Total: R\$ 7.672,00 (sete mil seiscentos e setenta e dois reais).

VALOR TOTAL: R\$ 7.672,00 (SETE MIL SEISCENTOS E SETENTA E DOIS REAIS).

Cuiabá, 30 de junho de 2022.

Documento assinado eletronicamente

EDUARDO DRIEMEYER


Serviço de Suprimentos/DRL/GRA/ME-MT



Documento assinado eletronicamente por **Eduardo Driemeyer, Pregoeiro(a)**, em 30/06/2022, às 17:59, conforme horário oficial de Brasília, com fundamento no § 3º do art. 4º do [Decreto nº 10.543, de 13 de novembro de 2020](#).



A autenticidade deste documento pode ser conferida no site https://sei.economia.gov.br/sei/controlador_externo.php?acao=documento_conferir&id_orgao_acesso_externo=0, informando o código verificador **26012117** e o código CRC **B81002B2**.

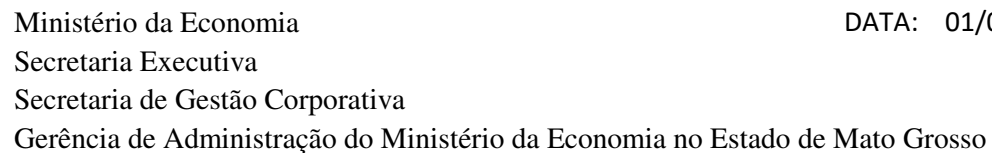

DATA: 01/07/2022

PROCESSO:	10183.100524/2022-76
OBJETO:	Aquisição de mobiliário a ser utilizado na implantação da CAPES no Edifício Sede do Ministério da Educação

ESTRUTURA ORÇAMENTÁRIA

Repartição	UO	AÇÃO	PO	Programa de Trabalho	PTRES	Fonte	Natureza de Despesa	Unidade Gestora	Plano Interno	Valor
GRA/MT	25101	2000	000E	04122003220000001	171701	0100	449052	170190	S6404CAPE	7.672,00
									VALOR TOTAL	7.672,00



MINISTÉRIO DA ECONOMIA
Secretaria Executiva
Secretaria de Gestão Corporativa
Gerência Regional de Administração no Estado do Mato Grosso
Divisão de Recursos Logísticos
Serviço de Suprimentos

JUSTIFICATIVA

Processo nº 10183.100524/2022-76

Cuiabá, 01 de julho de 2022.

À senhora Gerente de Administração do Ministério da Economia/MT

Assunto: Solicita autorização para aquisição de móveis para a implantação da CAPES

Senhora Gerente,

Trata-se o presente processo da aquisição (fabricação) de mobiliário a ser utilizado na implantação da CAPES no Edifício Sede do Ministério da Economia em Cuiabá, conforme demanda (SEI nº 25086652).

A CAPE é uma iniciativa da Secretaria de Gestão Corporativa - SGC para atendimento das demandas de pessoal ativo, inativo e pensionistas. Desta forma, a aquisição dos materiais faz-se necessária para composição do novo espaço.

Destaca-se que o valor da aquisição não ultrapassa o limite estabelecido para dispensa de licitação, e, portanto, encontra-se respaldada legalmente pelo artigo 75, inciso II, da Lei 14.133/2021, conforme pode ser verificado no Mapa Comparativo de Preços (SEI nº 26012117).

Deste modo, com base nas necessidades apontadas e na missão desta GRA/MT, a referida aquisição torna-se primordial, razão pela qual solicito autorização para executá-la via dispensa de licitação.

Documento assinado eletronicamente

SAMUEL WESLEY M. C. KAISER

Chefe da Divisão de Recursos Logísticos

De acordo, autorizo a aquisição, via Dispensa de Licitação, com fulcro no artigo 75, inciso II, da Lei 14.133/2021.

Documento assinado eletronicamente

AMANDA FREITAS GOMES

Gerente de Administração

Documento assinado eletronicamente por **Samuel Wesley Montelares de Carvalho Kaiser, Chefe de Divisão**, em 01/07/2022, às 17:13, conforme horário oficial de Brasília, com fundamento no § 3º do



art. 4º do [Decreto nº 10.543, de 13 de novembro de 2020](#).



Documento assinado eletronicamente por **Amanda Freitas Gomes, Gerente Regional de Administração**, em 01/07/2022, às 19:36, conforme horário oficial de Brasília, com fundamento no § 3º do art. 4º do [Decreto nº 10.543, de 13 de novembro de 2020](#).



A autenticidade deste documento pode ser conferida no site

[https://sei.economia.gov.br/sei/controlador_externo.php?](https://sei.economia.gov.br/sei/controlador_externo.php?acao=documento_conferir&id_orgao_acesso_externo=0)

[acao=documento_conferir&id_orgao_acesso_externo=0](https://sei.economia.gov.br/sei/controlador_externo.php?acao=documento_conferir&id_orgao_acesso_externo=0), informando o código verificador **26066343** e o código CRC **596BF12A**.

Referência: Processo nº 10183.100524/2022-76.

SEI nº 26066343