


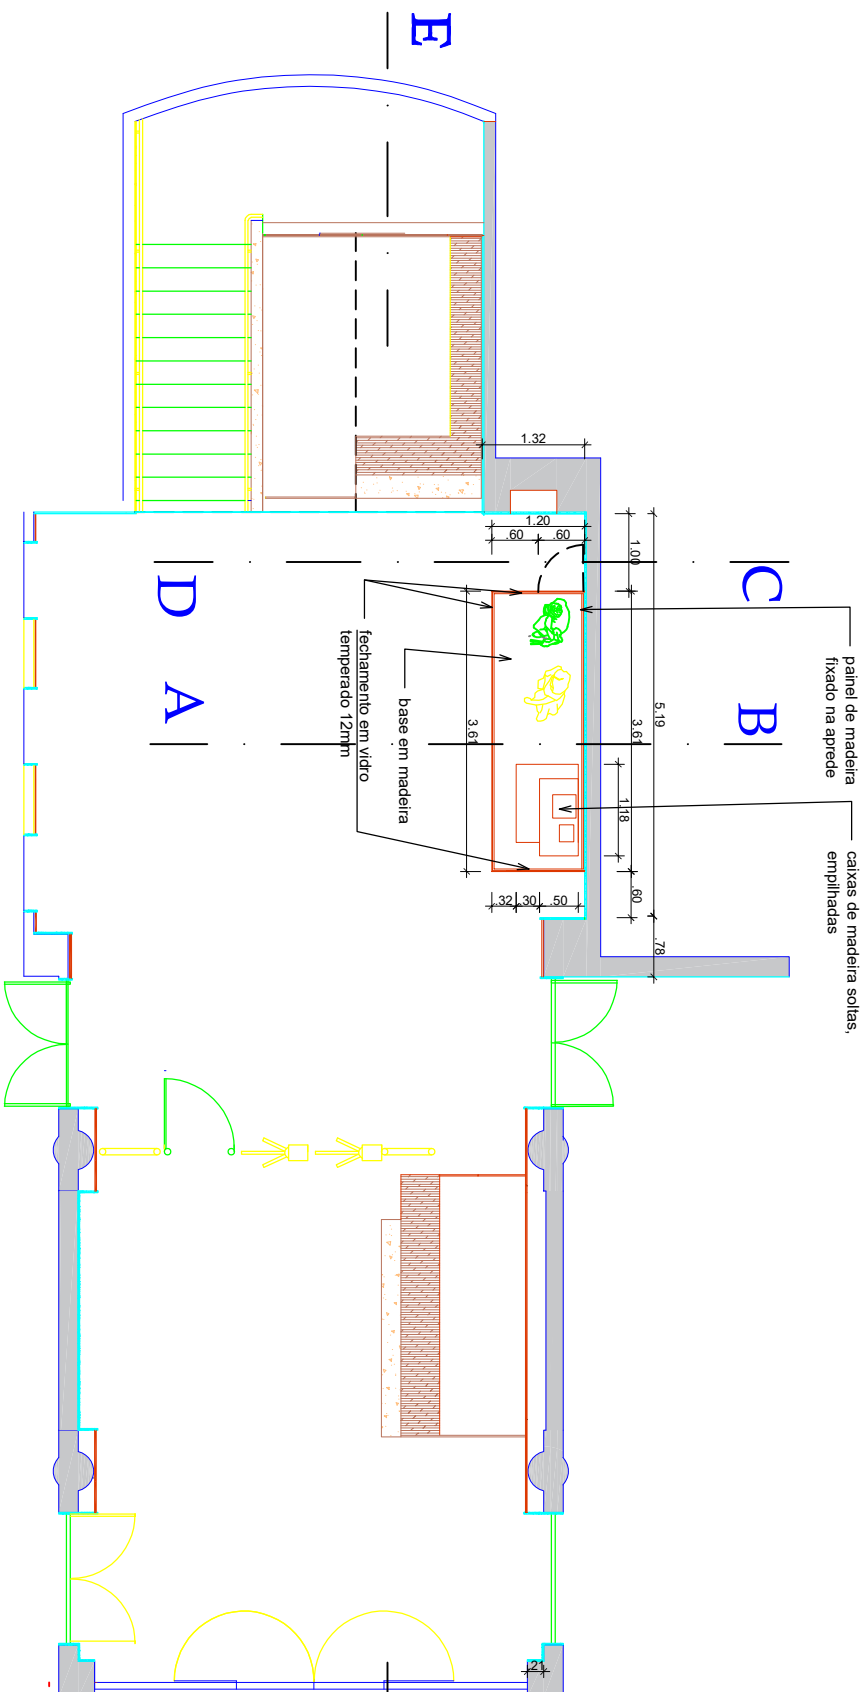

ASSUNTO: PLANTA DE LOCAÇÃO		Escala 1/75
AUTOR: ANA PAULA LIMA COSTA Arquiteta CAU A-13747-2	LOCAL: DRF / RECIFE	PRANCHA
	OBRA: MINI MUSEU DA ALFÂNDEGA	DATA: JANEIRO 2022