


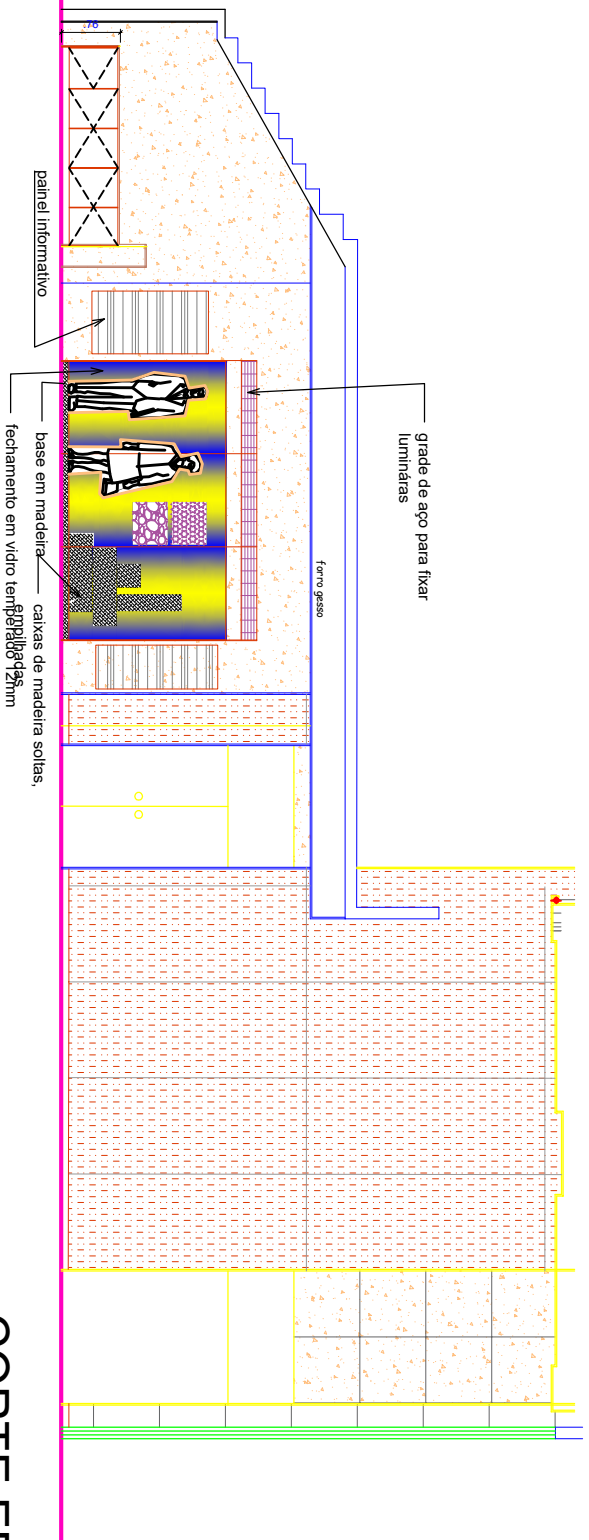

CORTE EF

ASSUNTO: ELEVACÃO		Escala 1/75
AUTOR:	LOCAL:	PRANCHA
	DRF / RECIPE	
ANA PAULA LIMA COSTA Arquiteta CAU A-13747-2		OBRA: MINI MUSEU DA ALFÂNDEGA
		DATA: JANEIRO 2022

02/07