



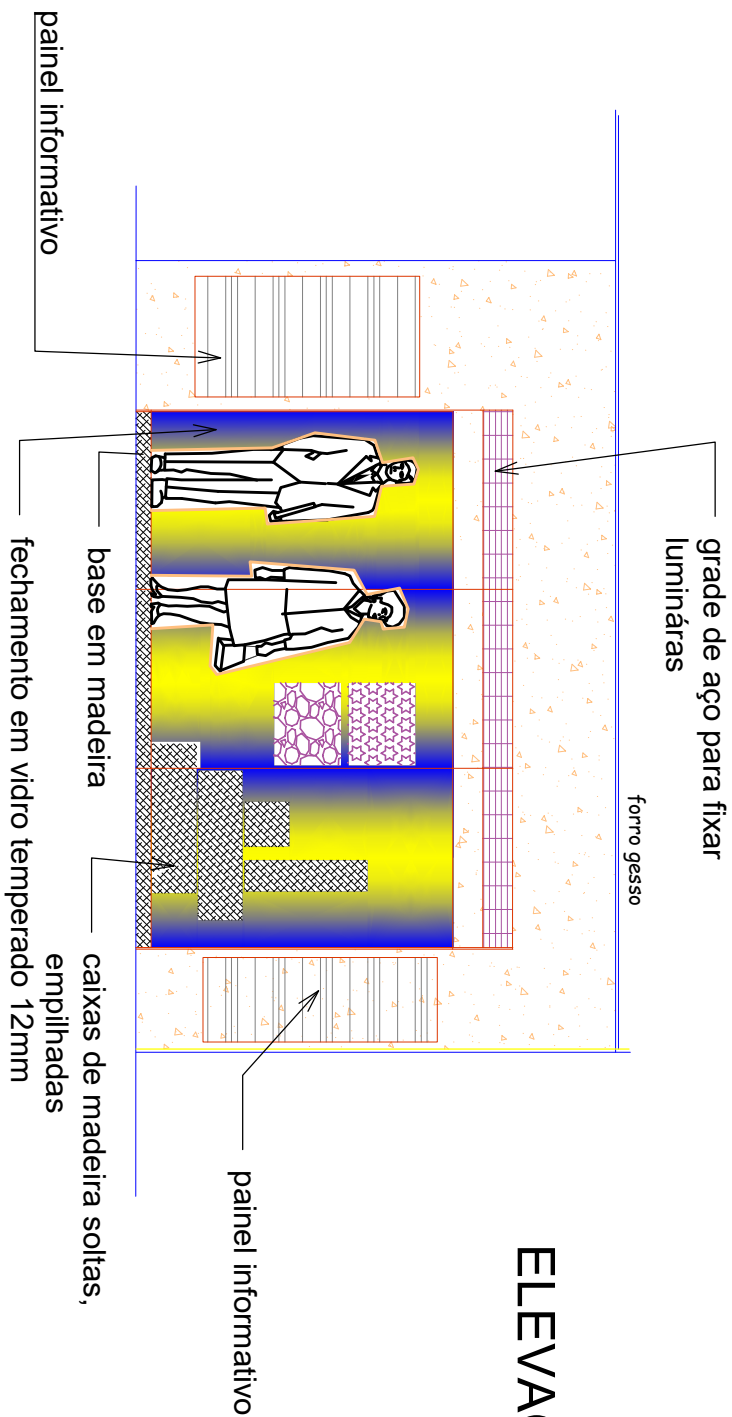

ELEVAÇÃO DA VITRINE MONT

PLANTA DE LEIAUTE

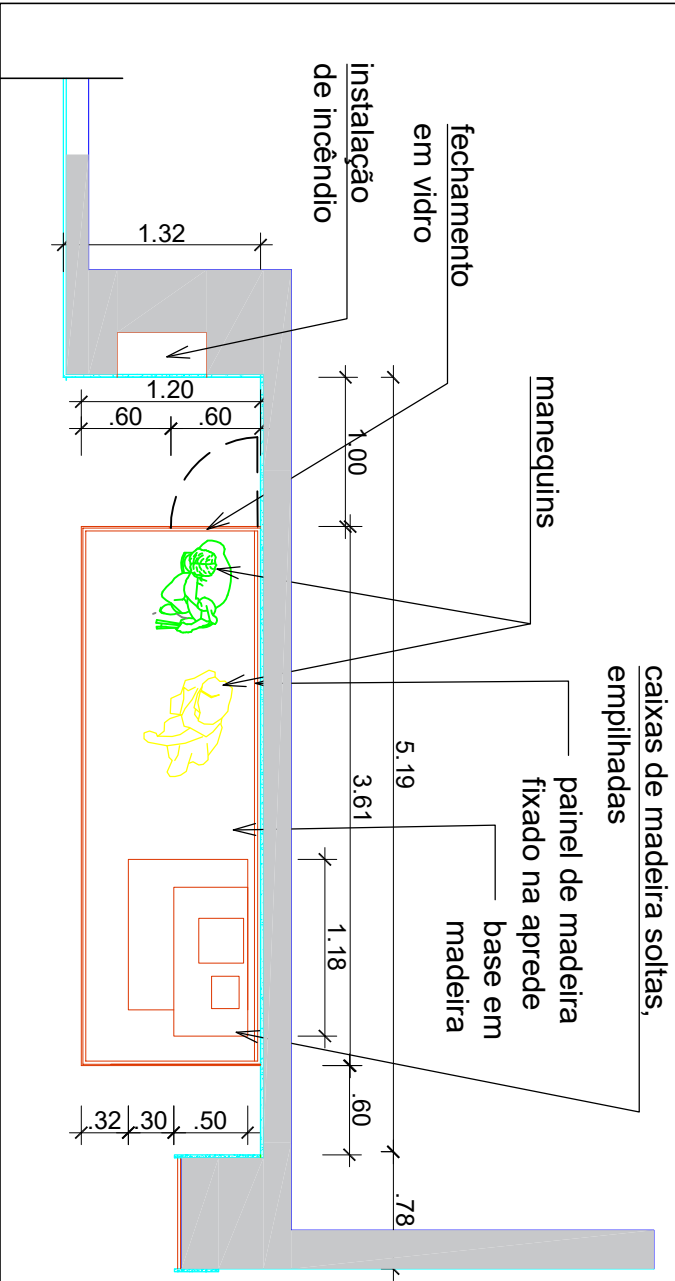

ASSUNTO: PLANTA DE PAINEL E BASE DE MADEIRA		Escala 1/75
AUTOR: ANA PAULA LIMA COSTA Arquiteta CAU A-13747-2	LOCAL: DRF / RECIFE	PRANCHA 03/07
	OBRA: MINI MUSEU DA ALFÂNDEGA	DATA: JANEIRO 2022