

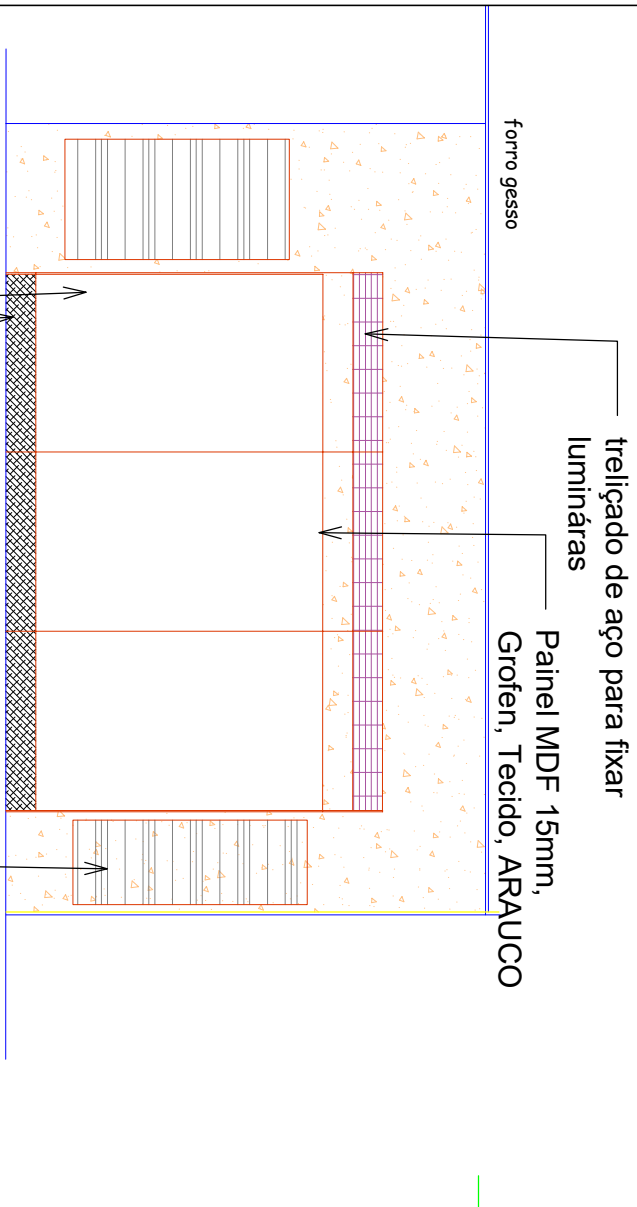


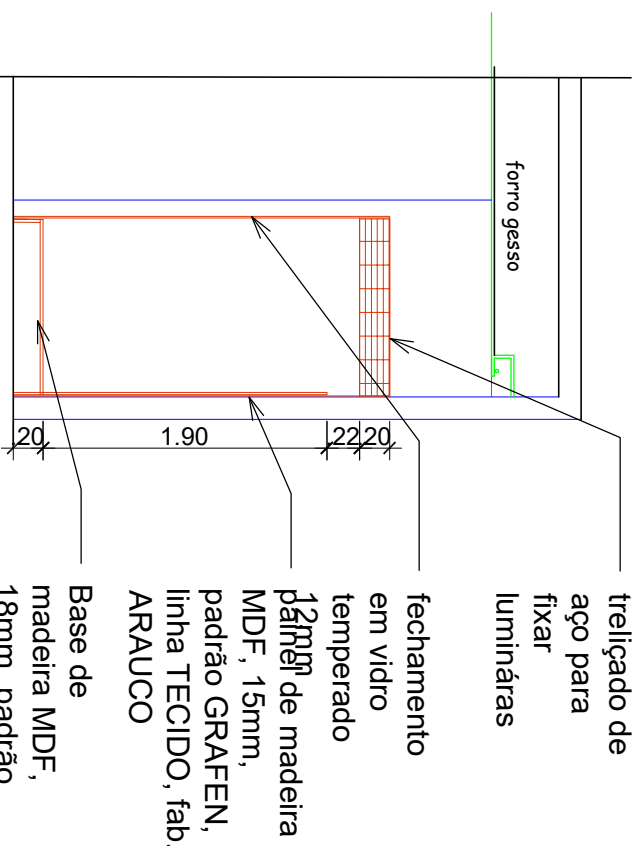

ELEVAÇÃO DA VITRINE

B

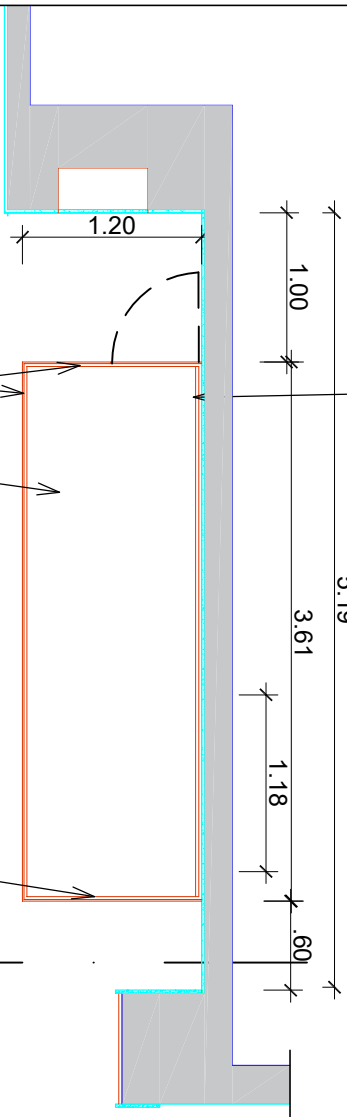

CORTE AB

ASSUNTO:
PLANTA DE PAINEL E BASE DE MADEIRA

Escala 1/75

AUTOR:

LOCAL:
DRF / RECIFE

PRANCHA

OBRÁ:
MINI MUSEU DA ALFÂNDEGA

DATA:
04/07

ANA PAULA LIMA COSTA
Arquiteta CAU A-13747-2

DATA:
JANEIRO 2022

PLANTA DE LOCAÇÃO DE MARCENARIA