



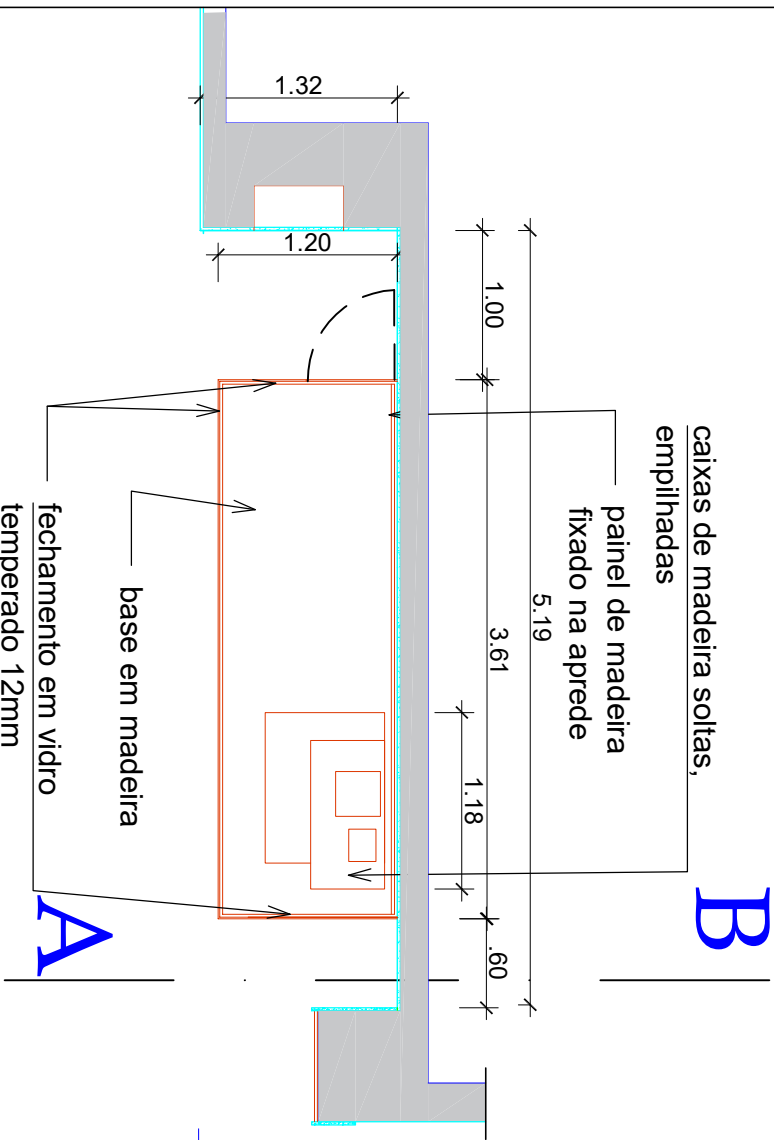


B

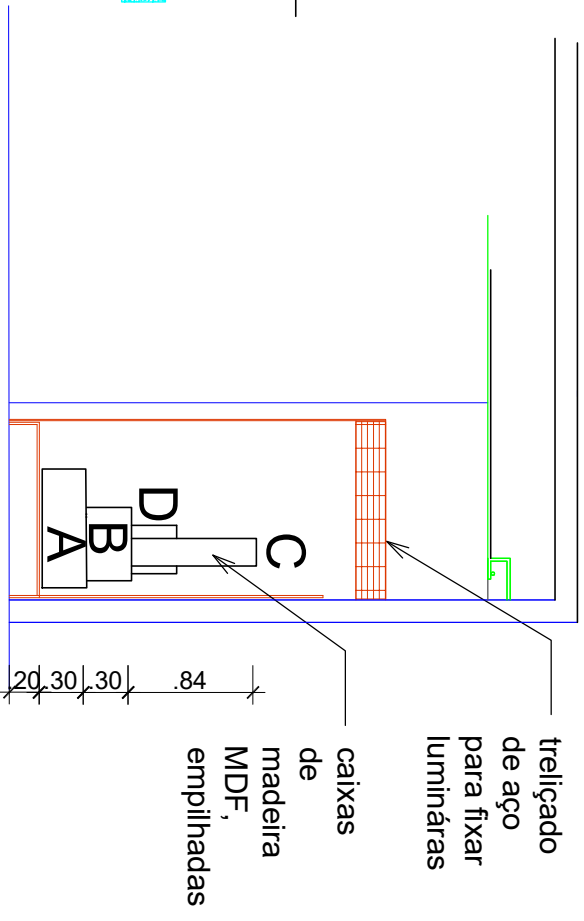


CORTE AB

PLANTA DE LOCAÇÃO DE MARCENARIA

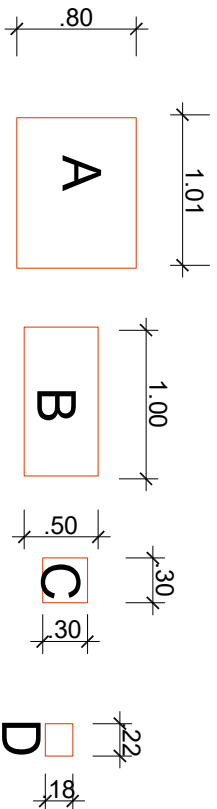

VISTA SUPERIOR DAS CAIXAS DE MDF

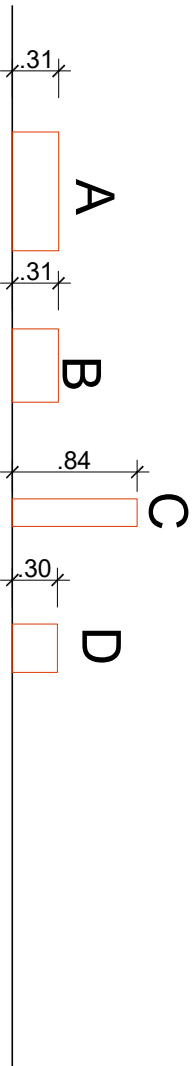

ELEVÇÃO DAS CAIXAS EM MDF

Caixas de Madeira MDF, 15mm, padrão
COBRE CORTEN, linha TENDÊNCIAS, fab.
ARAUCO

ASSUNTO:
PLANTA DE PAINEL E BASE DE MADEIRA

Escala 1/75

AUTOR:

ANA PAULA LIMA COSTA
Arquiteta CAU A-13747-2

LOCAL:
DRF / RECIFE

PRANCHA

05/07

OBRA:
MINI MUSEU DA ALFÂNDEGA

DATA:
JANEIRO 2022