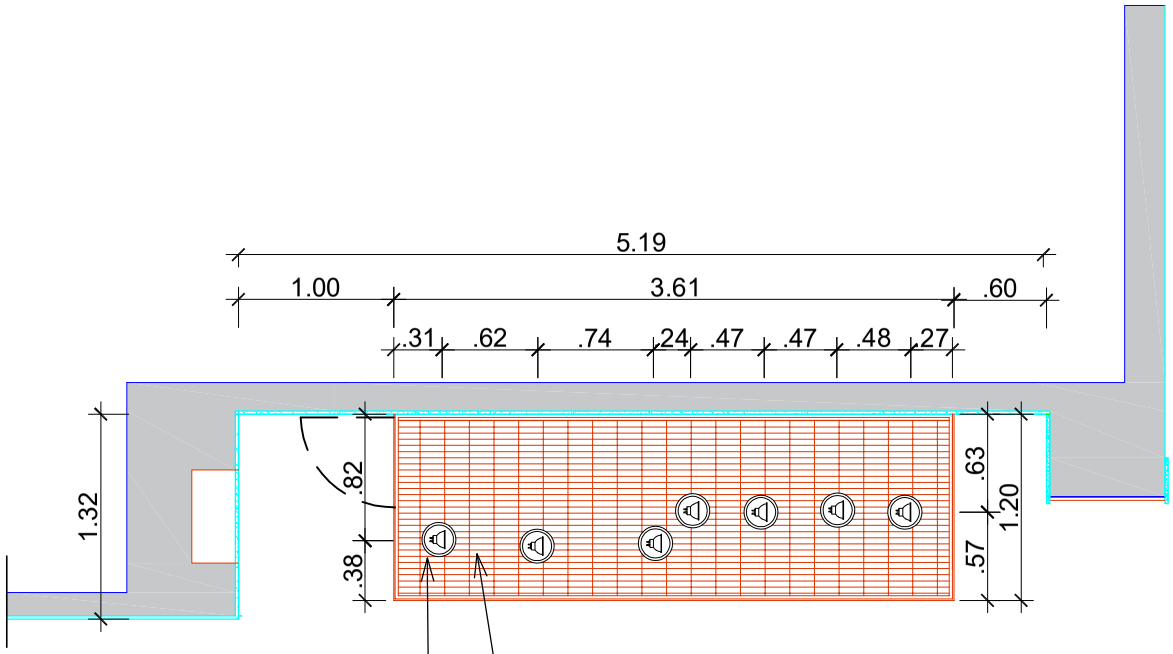

grade de aço para fixar luminárias

luminária PAR 20 direcionável

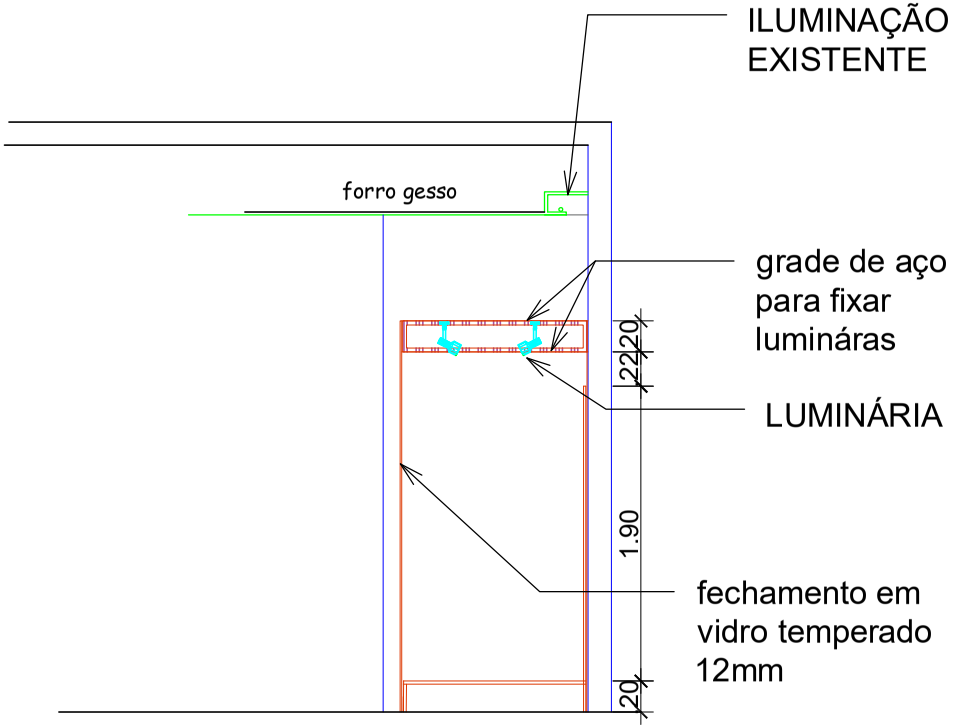

PLANTA DE FORRO / LOCAÇÃO DE LUMINÁRIAS

ASSUNTO: PLANTA DE ILUMINAÇÃO		Escala 1/75
AUTOR: ANA PAULA LIMA COSTA Arquiteta CAU A-13747-2	LOCAL: DRF / RECIFE OBRA: MINI MUSEU DA ALFÂNDEGA	PRANCHA 07/07 DATA: JANEIRO 2022