




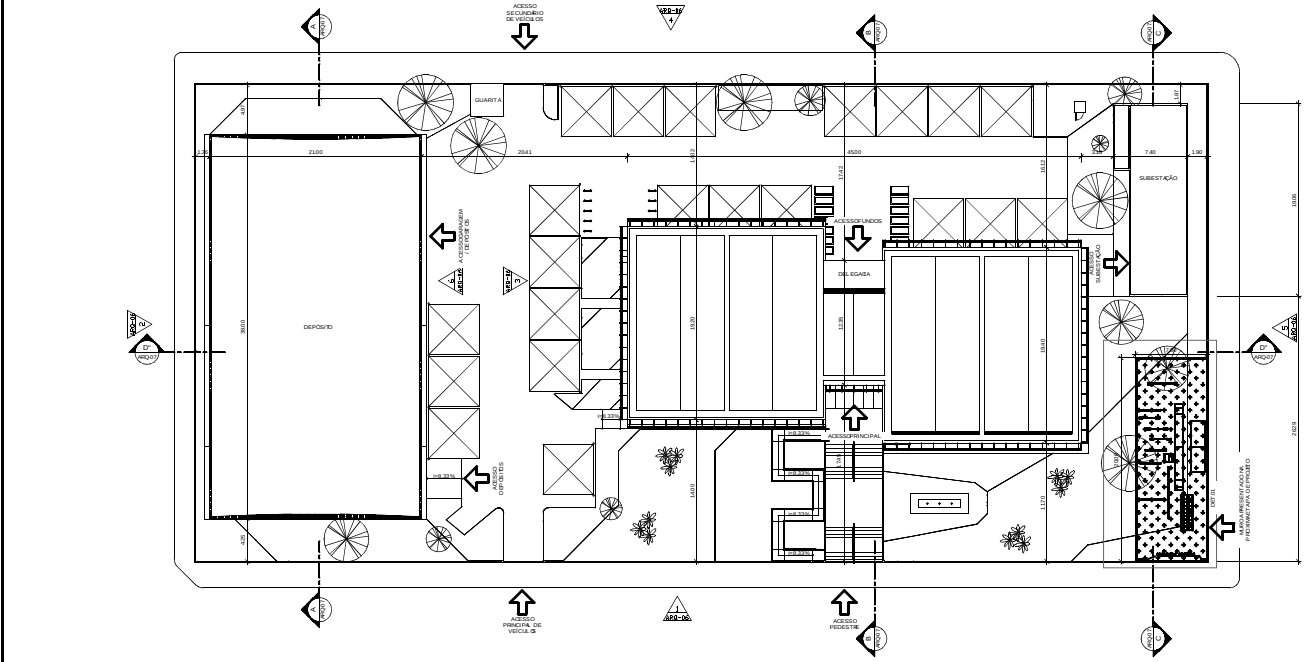

PLANTA DE IMPLANTAÇÃO
ESCALA 1:750

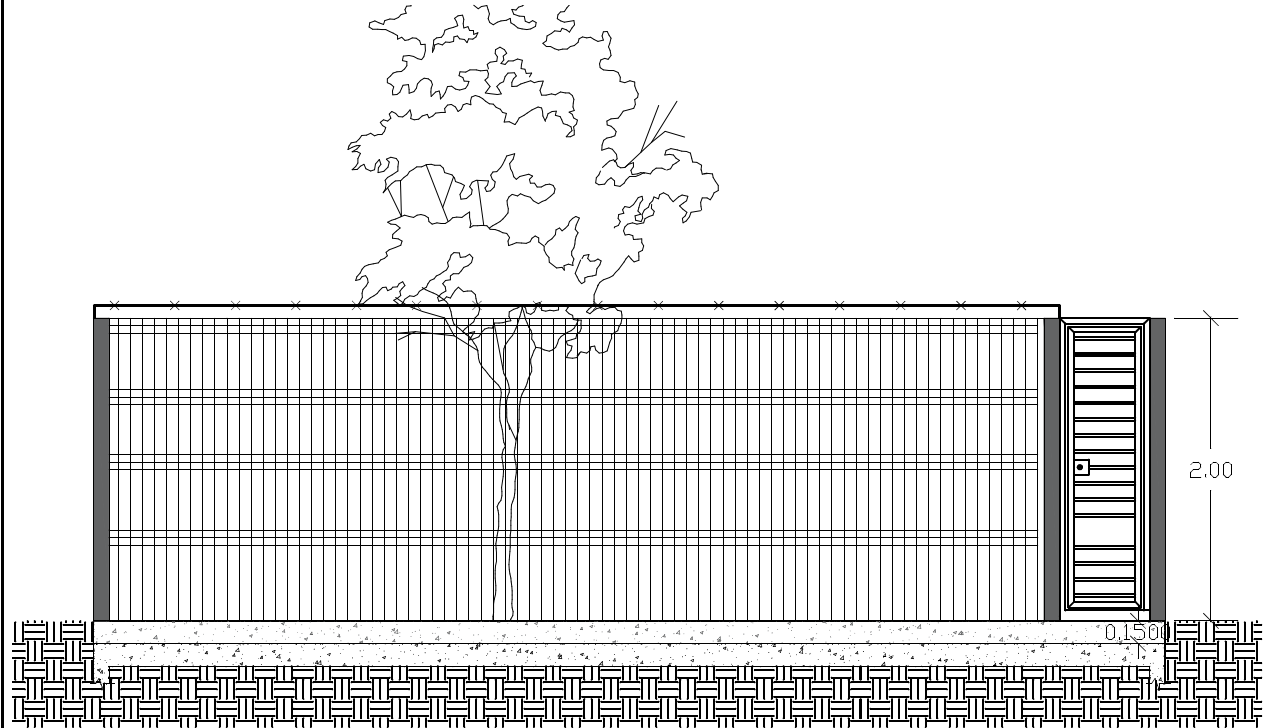

CORTE A
ESCALA 1:50

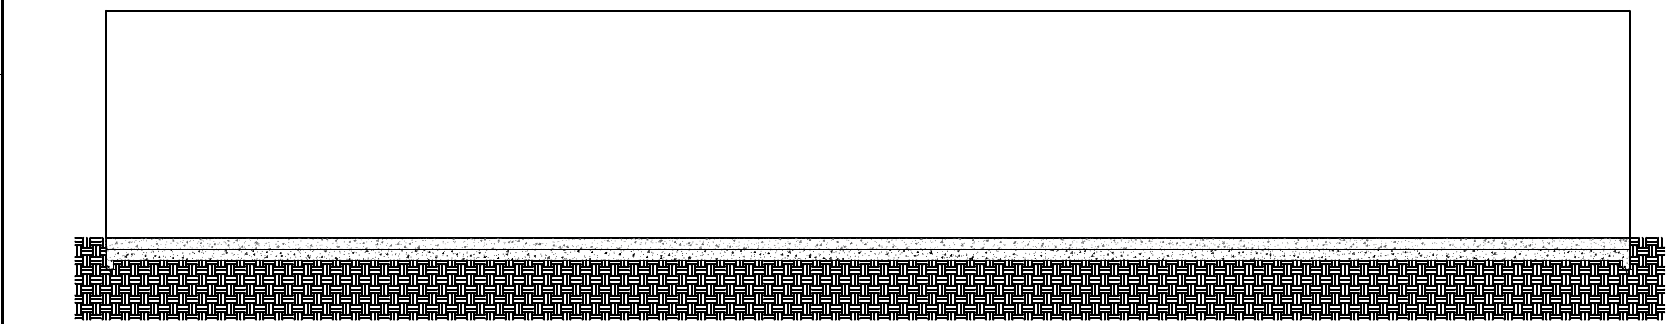

CORTE B
ESCALA 1:50

NOTAS:


1. CONFERIR MEDIDAS NO LOCAL
2. ARVORES DE PEQUENO A MÉDIO PORTE PARA SEREM IMPLANTADAS.
3. AREA DO MURO FARÁ PARTE DO PRÓXIMO PROCESSO DE PROJETO.
4. CONSIDERAR SOMENTE PARA EXECUÇÃO AREA DE TREINAMENTO E RECREAÇÃO DOS CÃES.

LEGENDA DE ARVORES:


- IPÊ- AMARELO (TABEUIA ALBA)
- GRAMA ESMERALDA (graminea rizomatosa e estolhosa)

LEGENDA DE ALVENARIA:

- GRADIL A SER IMPLANTADO
- AREA GRAMADA
- ALVENARIA

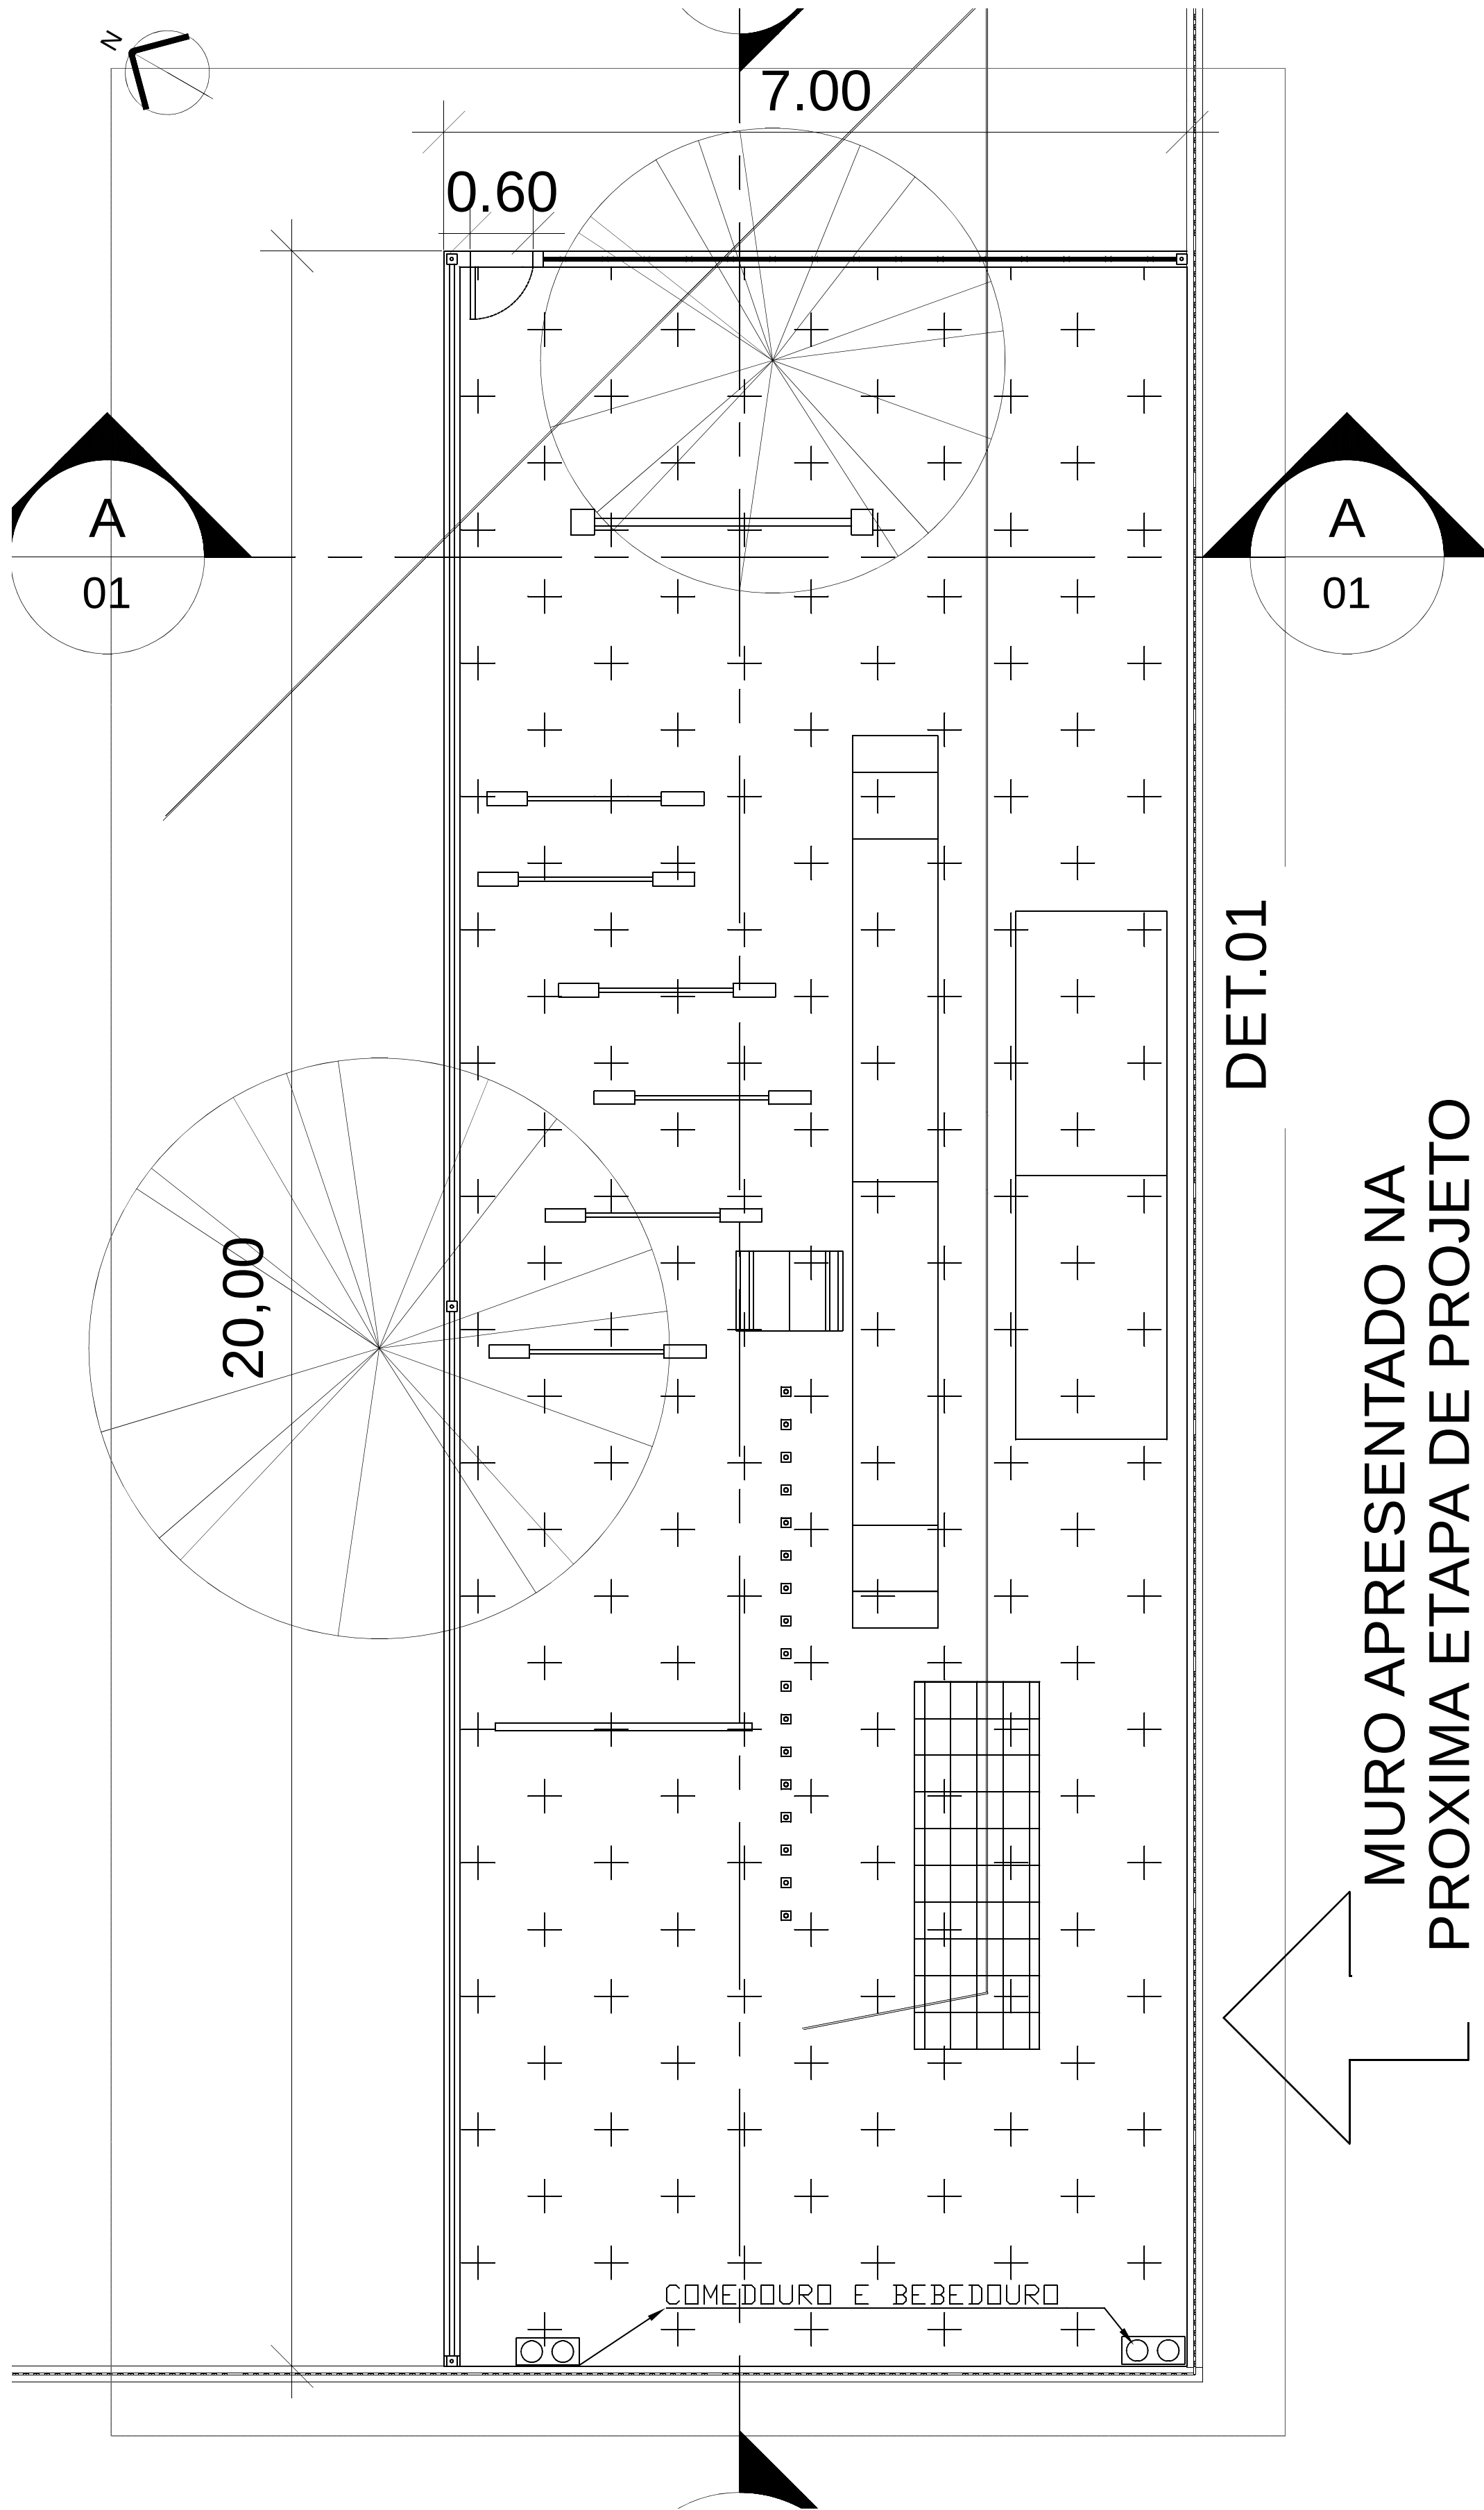

PLANTA DE ADESTRAMENTO DOS CÃES
ESCALA 1:50

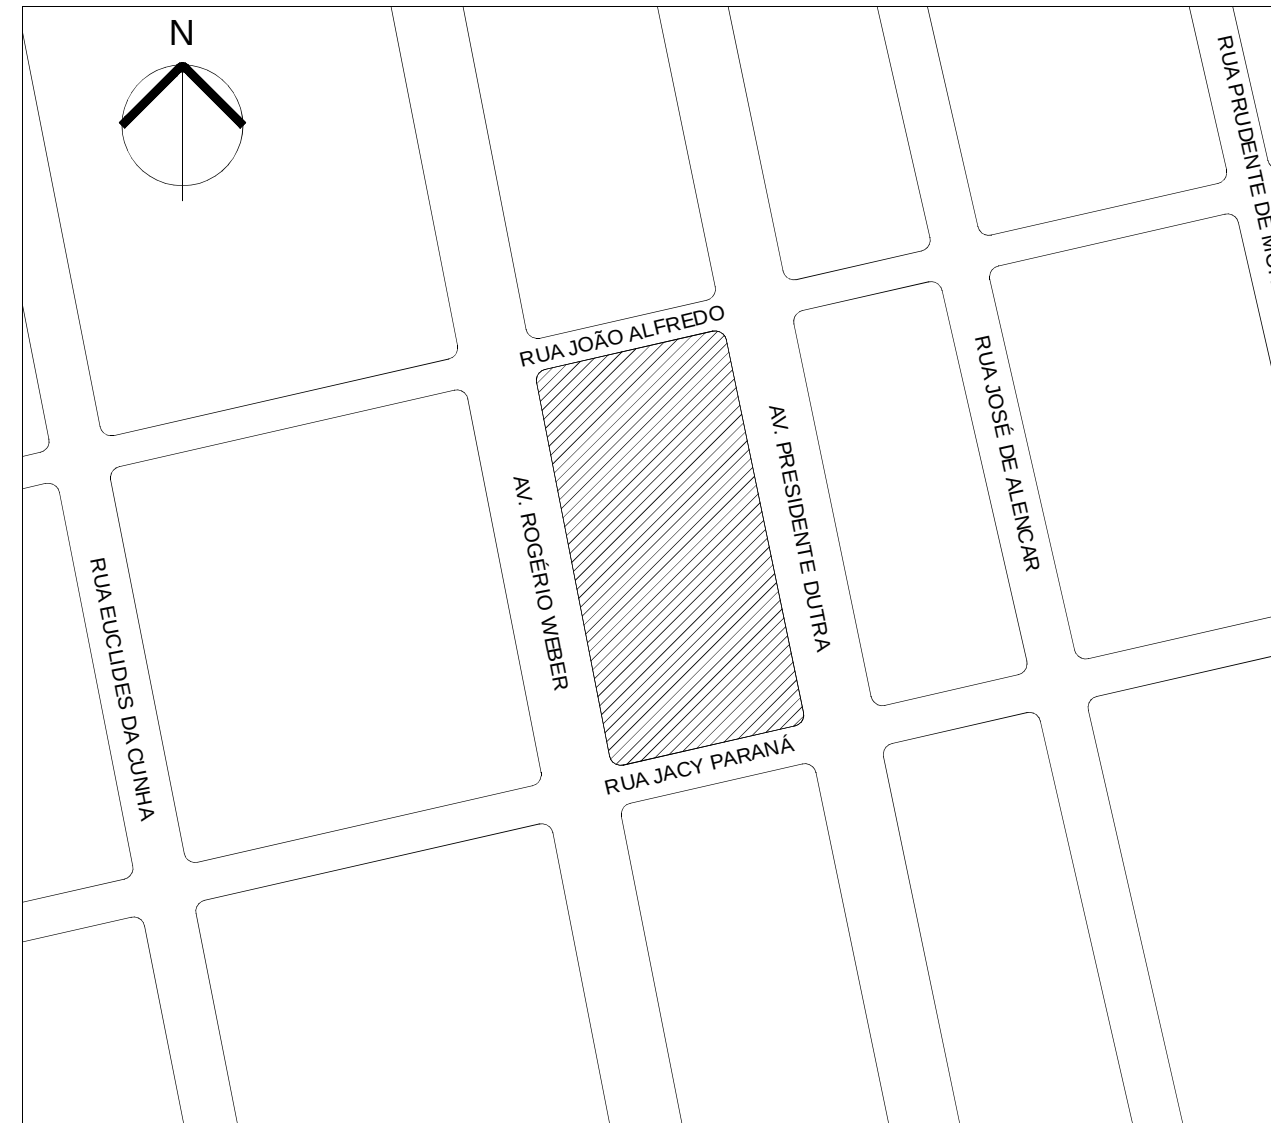

2 PLANTA DE LOCALIZAÇÃO
ESCALA 1:2000

ÁREA DO TERRENO = 4778m²
ÁREA DE PROJEÇÃO = 1159m²
ÁREA CONSTRUÍDA - EDIFICAÇÃO DA DRF = 1515m²
ÁREA CONSTRUÍDA - DEPOSITOS = 397m²
ÁREA CONSTRUÍDA - SUBESTAÇÃO = 72m²
ÁREA CONSTRUÍDA - GUARITA = 5m²
ÁREA TOTAL CONSTRUÍDA = 1989m²

IA = 0.42
IA = ÁREA TOTAL CONSTRUÍDA / ÁREA DO TERRENO
1989m² / 4778m² = 0.42

TX DE OCUPAÇÃO = 24%
ÁREA DE PROJEÇÃO / ÁREA DO TERRENO
1159m² / 4778m² = 0.2425 = 24%

APROVAÇÃO:

RESPONSÁVEL TÉCNICO PELA EXECUÇÃO (CLIENTE):

RESPONSÁVEL TÉCNICO:

RESPONSÁVEL TÉCNICO:

LIBERAÇÃO/APROVAÇÃO PARA CONSTRUÇÃO:

RESPONSÁVEL TÉCNICO:

Assinatura do Responsável Técnico

CLEBER LUCIANO S DIAS
CREA-MG: 130907/D

Nº REVISÃO:	DATA:	DESCRIÇÃO:	RESPONSÁVEL:
Nº REVISÃO:	DATA:	DESCRIÇÃO:	RESPONSÁVEL:
Nº REVISÃO:	DATA:	DESCRIÇÃO:	RESPONSÁVEL:
Nº REVISÃO:	DATA:	DESCRIÇÃO:	RESPONSÁVEL:

CLIENTE:  Receita Federal		OBRA: IMPLANTAÇÃO DA ÁREA DE ADESTRAMENTO DOS CÃES DRF - PORTO VELHO / RO		
DRF/PVO AV. ROGÉRIO WEBER, 1752 - CENTRO, PORTO VELHO-RO		PROJETO: ARQUITETÔNICO	ETAPA: PROJETO BÁSICO	PRANCHA:
		CONTEÚDO: DETALHE DO CANIL - CORTE	ARQ-01 / 1	
ÁREA: 140m²	LOCAL DE IMPLANTAÇÃO: DELEGACIA DA RECEITA FEDERAL DE PORTO VELHO-RO			ELABORAÇÃO: ELLEN ALMEIDE
ARQUIVO: DET-CANIL - 03-2023	DATA 1ª EMISSÃO: MARÇO/2023	ESCALA: INDICADA	Nº REVISÃO: R-0	VISTO: