




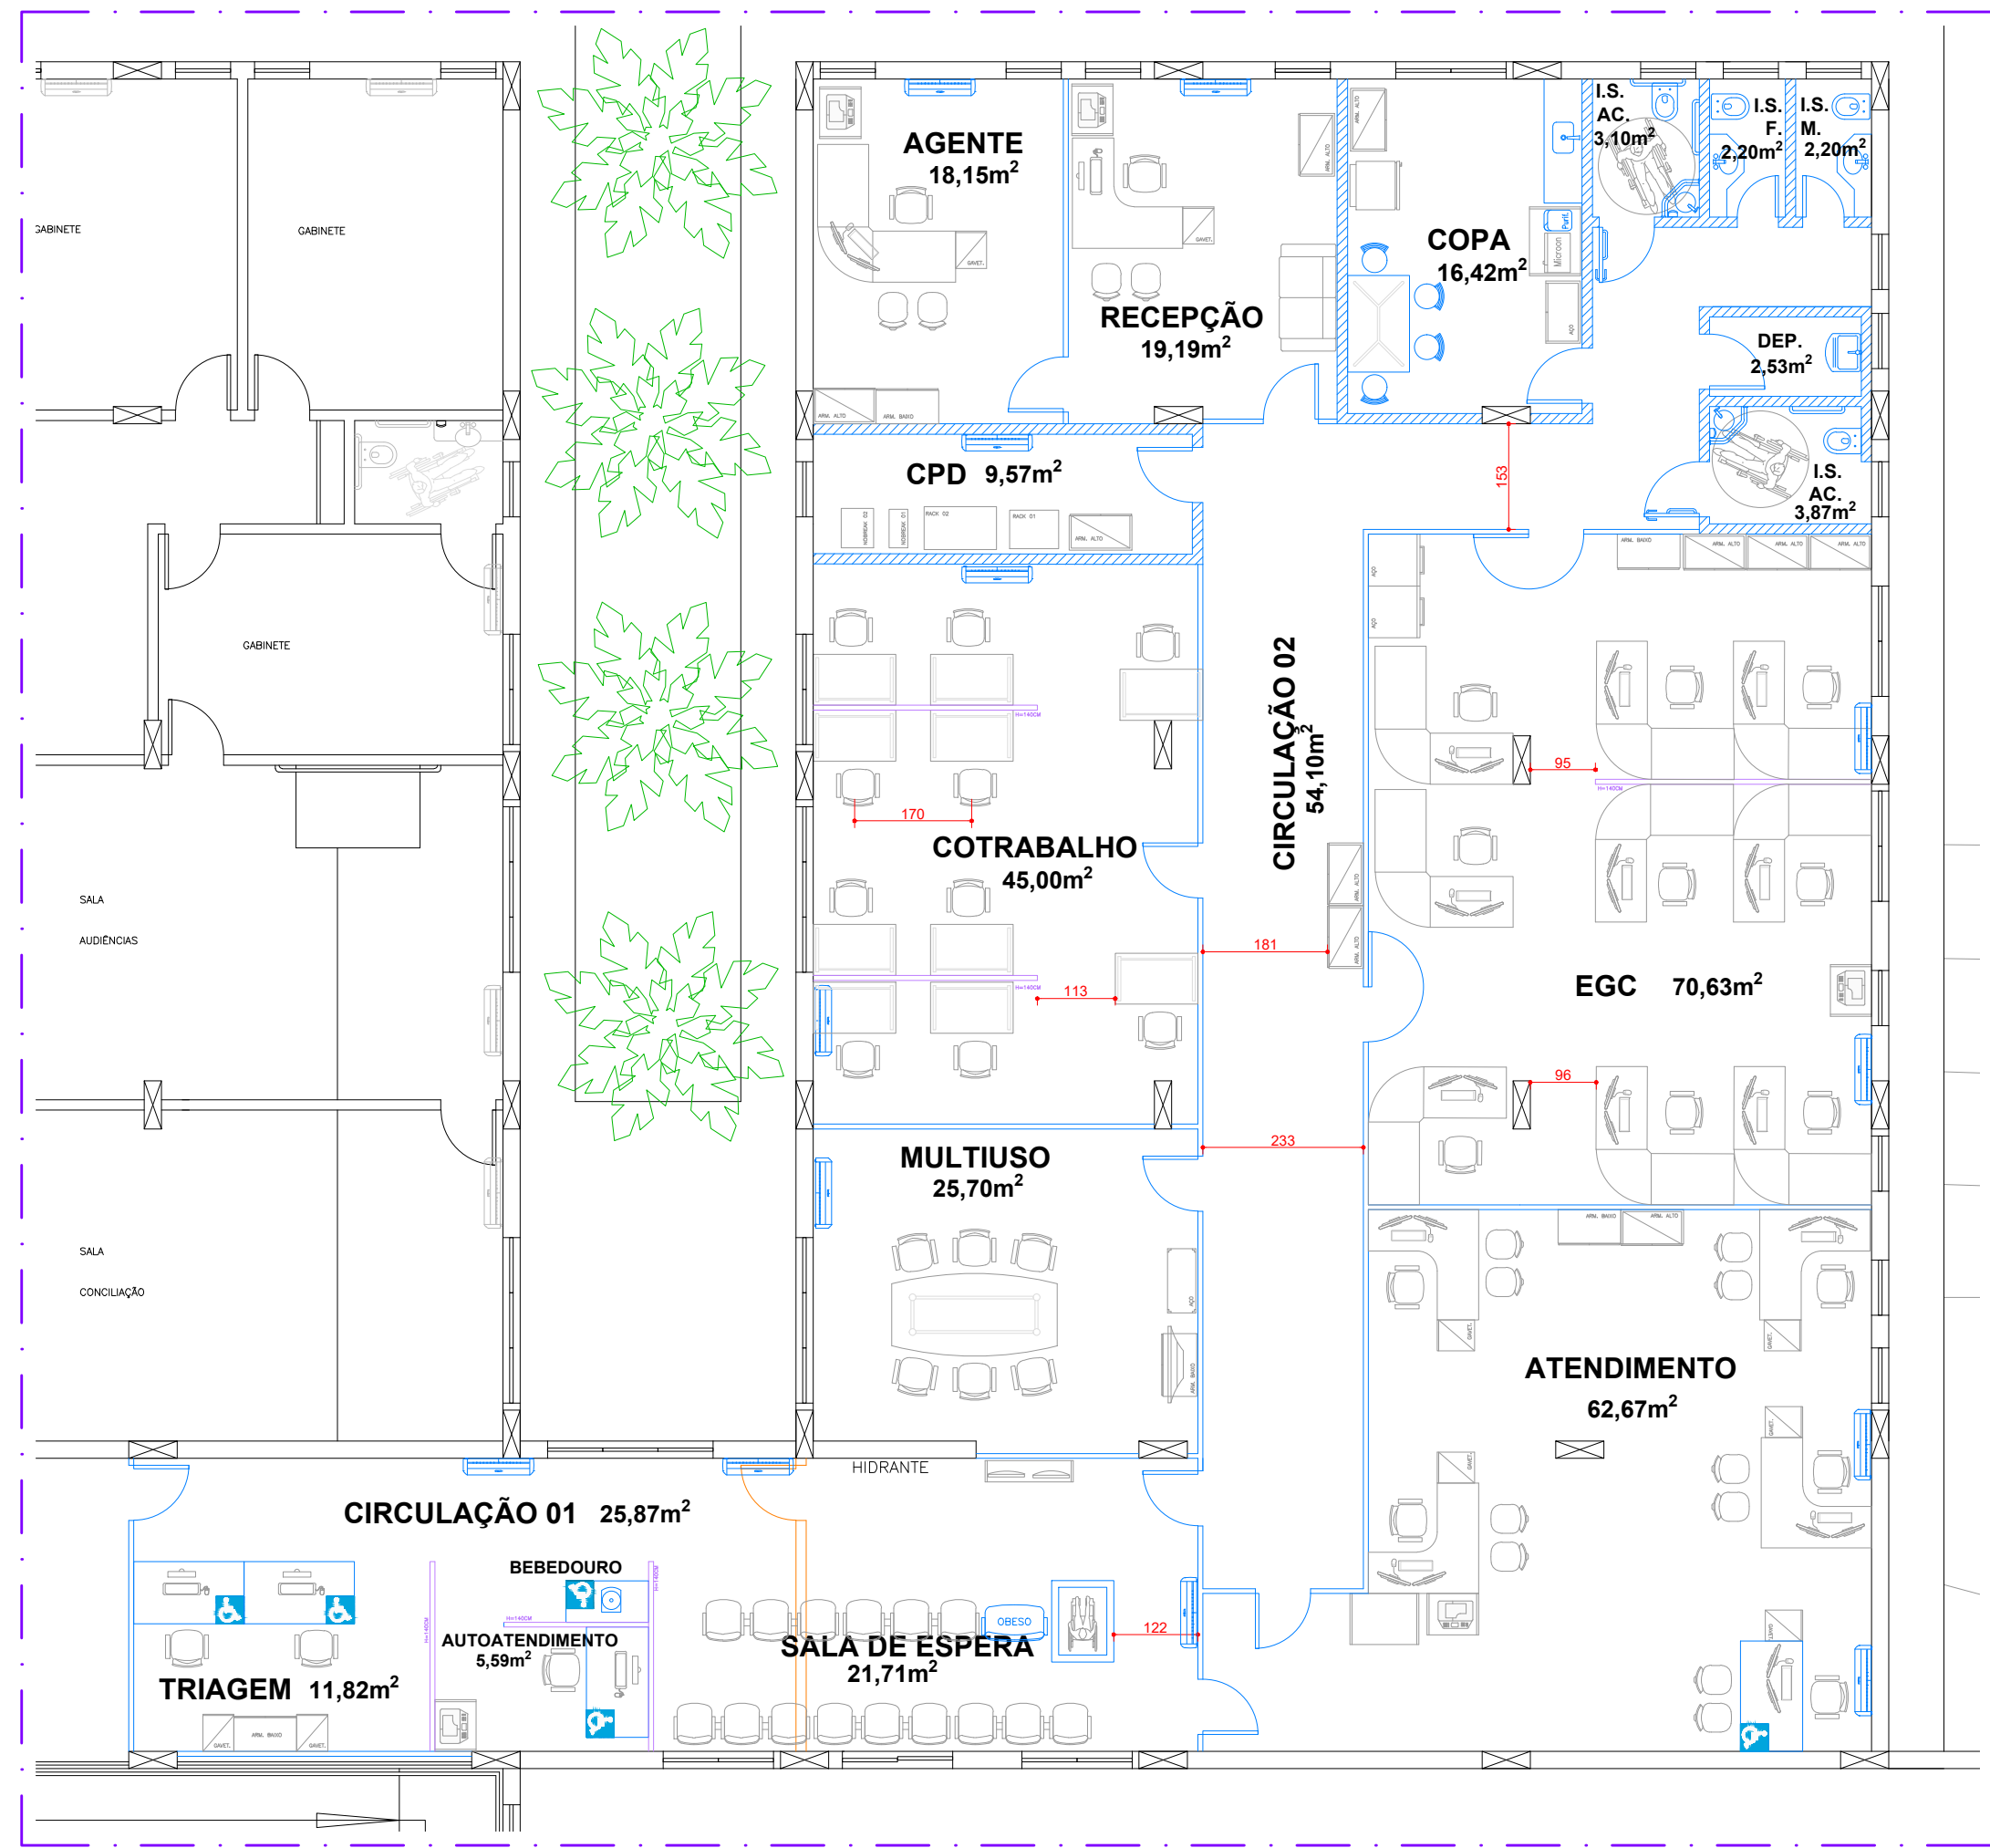


TÉRREO - ESTUDO PRELIMINAR RFB
1:100

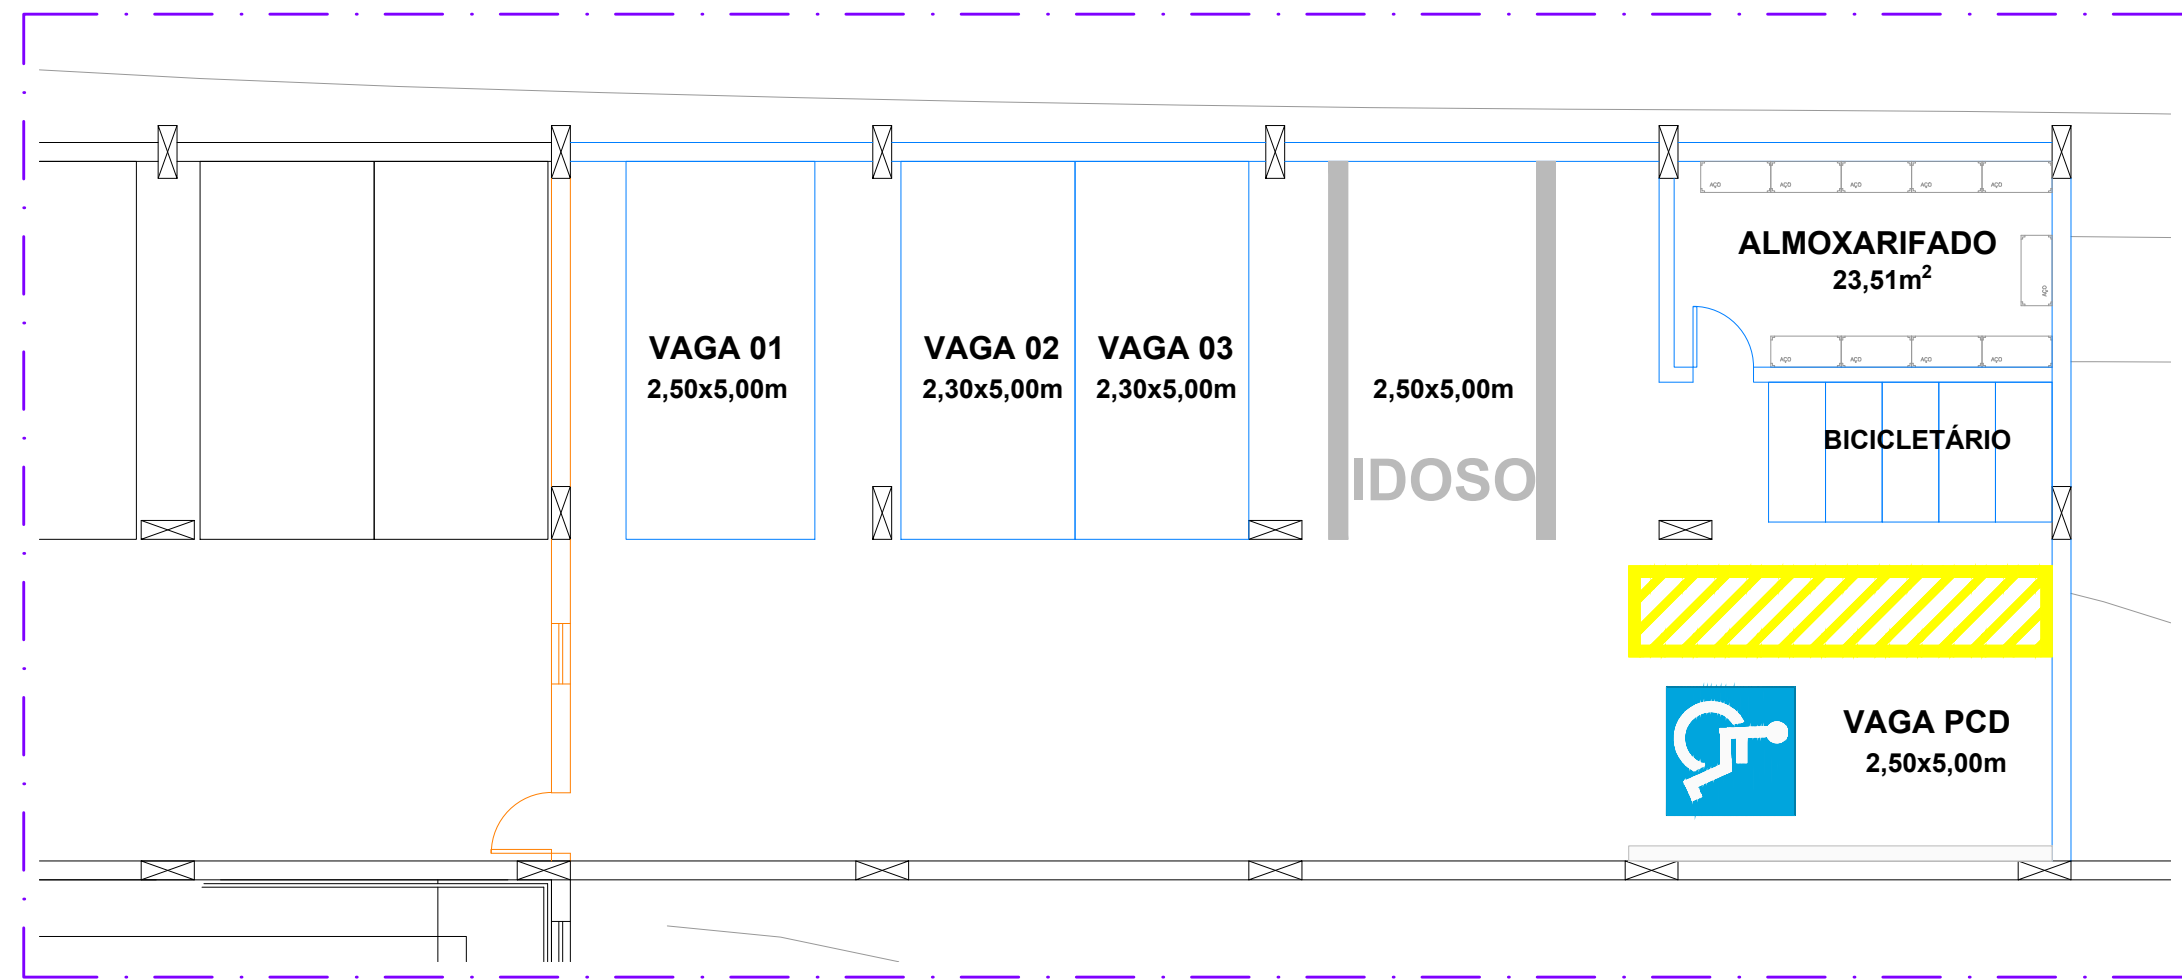


1º SUBSOLO - ESTUDO PRELIMINAR RFB
1:100

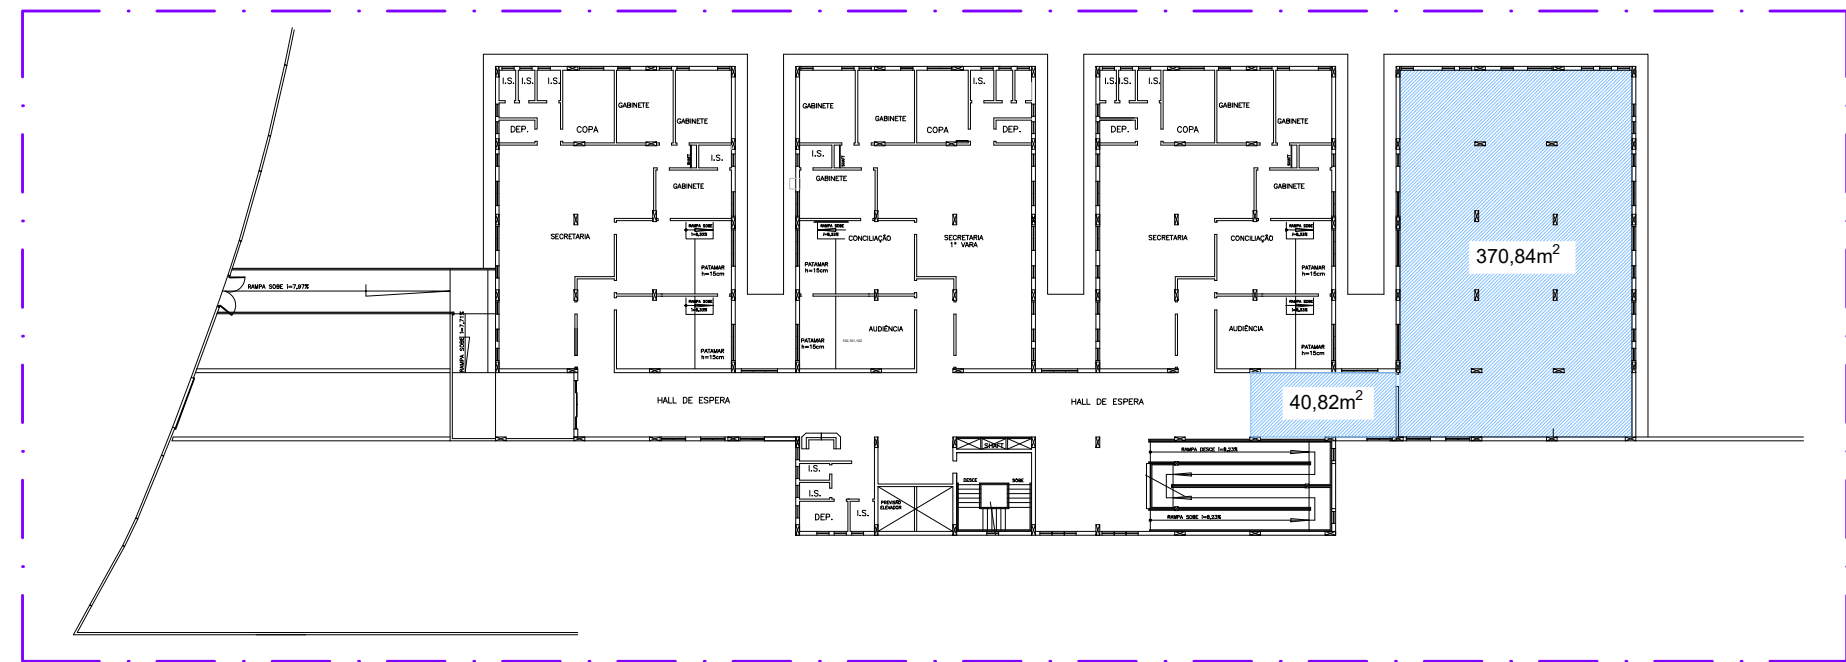

TÉRREO - MAPA CHAVE
1:500

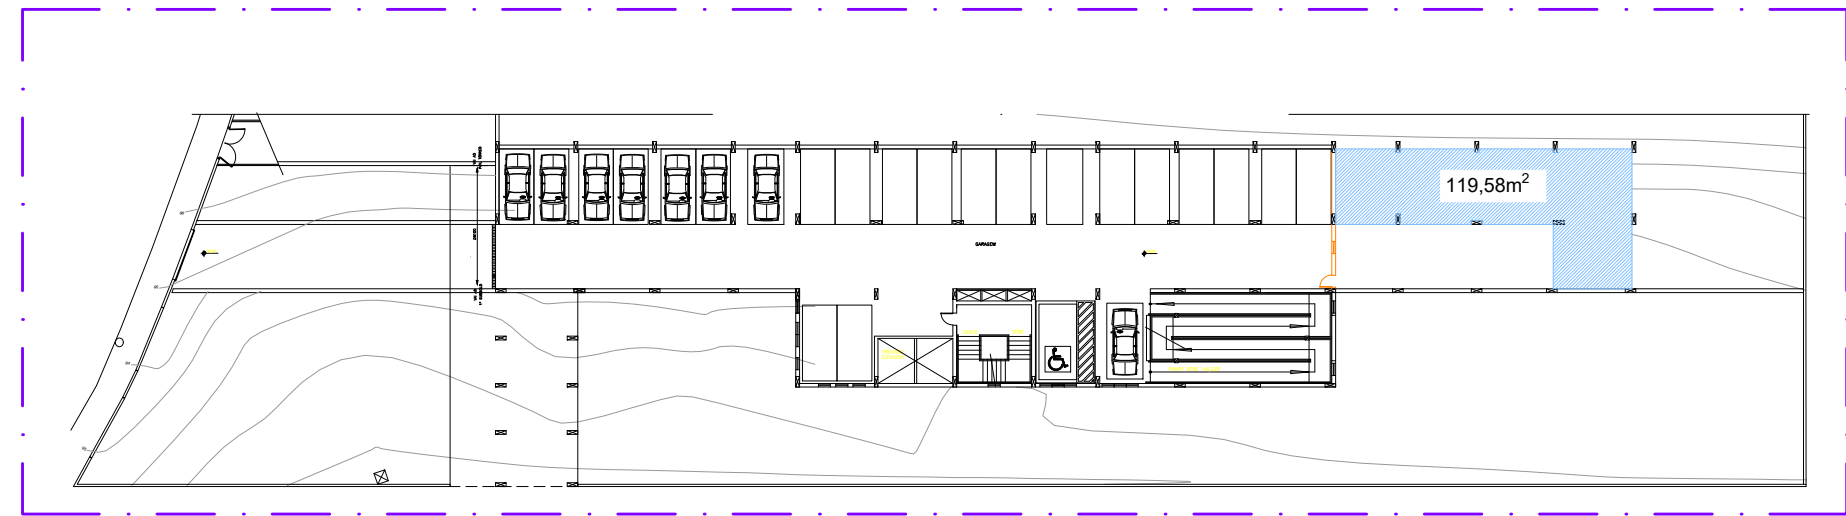

1º SUBSOLO - MAPA CHAVE
1:500

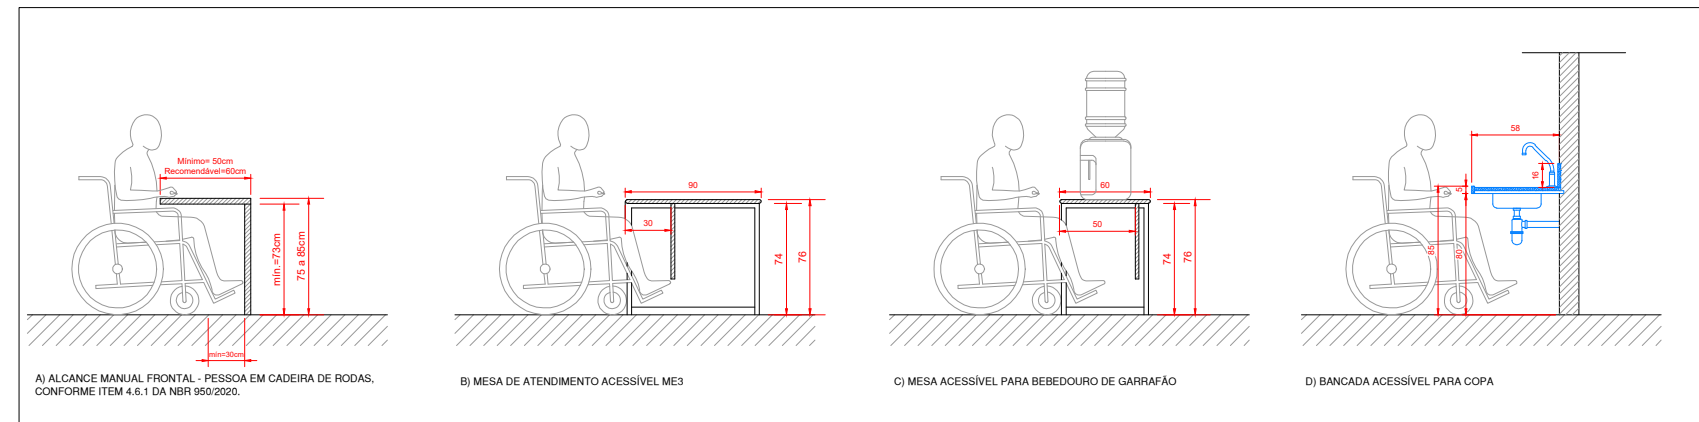

ALCANÇE MANUAL FRONTAL PARA PESSOA EM CADEIRA DE RODAS
SEM ESCALA

LEGENDA

- ÁREA ÚTIL ESTIMADA DE USO EXCLUSIVO DA RFB NO TRT/POÇOS DE CALDAS-MG (421,84 M²)
- A INSTALAR/NOVO
- A RETIRAR
- PAREDE EM ALVENARIA A CONSTRUIR
- PORTA, 80cm DE VÃO LIVRE
- CUBA DE EMBUTIR PARA BANCADA
- BEBEDOURO DE MESA
- PURIFICADOR (ÁGUA) DE MESA
- MICROONDAS 51X37X28CM LXPXA
- GELADEIRA 70X72X184CM LXPXA
- TV SAGA 53X10X44CM LXPXA
- TV SAGA 53X08X37CM LXPXA
- GELADEIRA 70X72X184CM LXPXA
- COMPUTADOR COM 02 MONITORES
- COMPUTADOR COM 01 MONITOR
- TV 111X22X70CM LXPXA
- IMPRESSORA MULTIFUNCIONAL
- CADEIRACOPA
- CADEIRA INTERLOCUTOR
- CADEIRA SERVIDOR
- CADEIRA OBESO 95X53X102CM LXPXA
- LONGARINA 03 LUGARES 197X60X98CM LXPXA
- SOFÁ 155X82X96CM LXPXA
- GAVETEIRO 45X52X62CM LXPXA
- ESTANTE AÇO 93X41X198CM LXPXA
- ARQUIVO AÇO 41X71X134CM LXPXA
- ARMÁRIO ALTO AÇO 90X50X200CM LXPXA
- ARMÁRIO BAIXO 91X51X75CM LXPXA
- ARMÁRIO ALTO 91X52X165CM LXPXA
- MESA IMPRESSORA 75X60X75CM LXPXA
- MESA APOIO 100X74X76CM LXPXA
- MESA RETANGULAR 120X74X76CM LXPXA
- MESA ACESSÍVEL PARA BEBEDOURO DE GARRAFA 120x60x76cm LxPxX
- MESA ACESSÍVEL 160X90X76CM LXPXA
- MESA EM L 160X160X75CM LXPXA
- MESA EM L 200X200X75CM LXPXA
- MESA COPA 140x90x72cm LxPxX
- MESA DIÂMETRO 160CM
- MESA DE REUNIÃO 240X120X75CM LXPXA

NOTA:
01- ESPESSURA DAS DIVISÓRIAS REPRESENTADAS = 7cm.



Receita Federal

ESTUDO PRELIMINAR: OCUPAÇÃO DA RFB NO IMÓVEL DO TRT EM POÇOS DE CALDAS MG - R05

ARQUIVO FONTE : 16-01-Poços de Caldas-Projeto Hidráulico.DWG.dwg

ELABORADO POR SRRF/DIPOL/SAENG/ 2021-03-23

FOLHA
01/01