



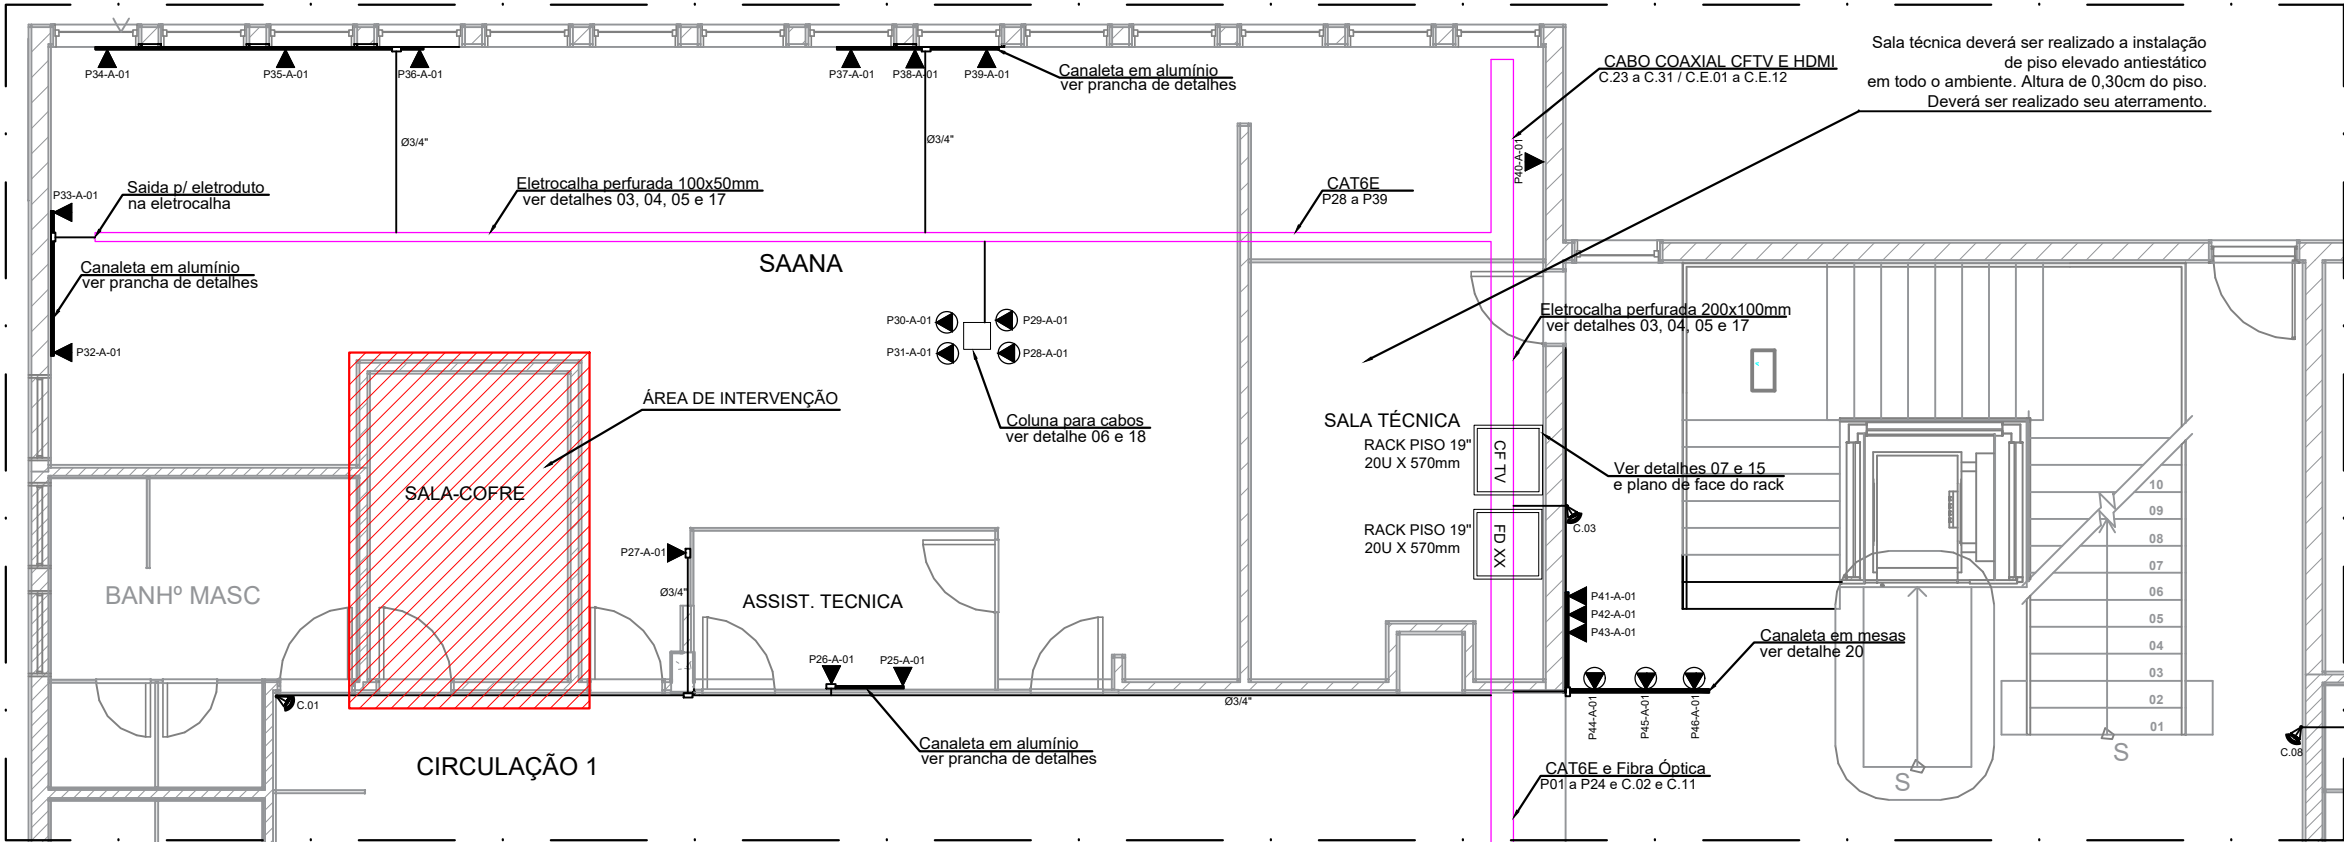

PLANTA - CHAVE

ÁREA DE INTERVENÇÃO

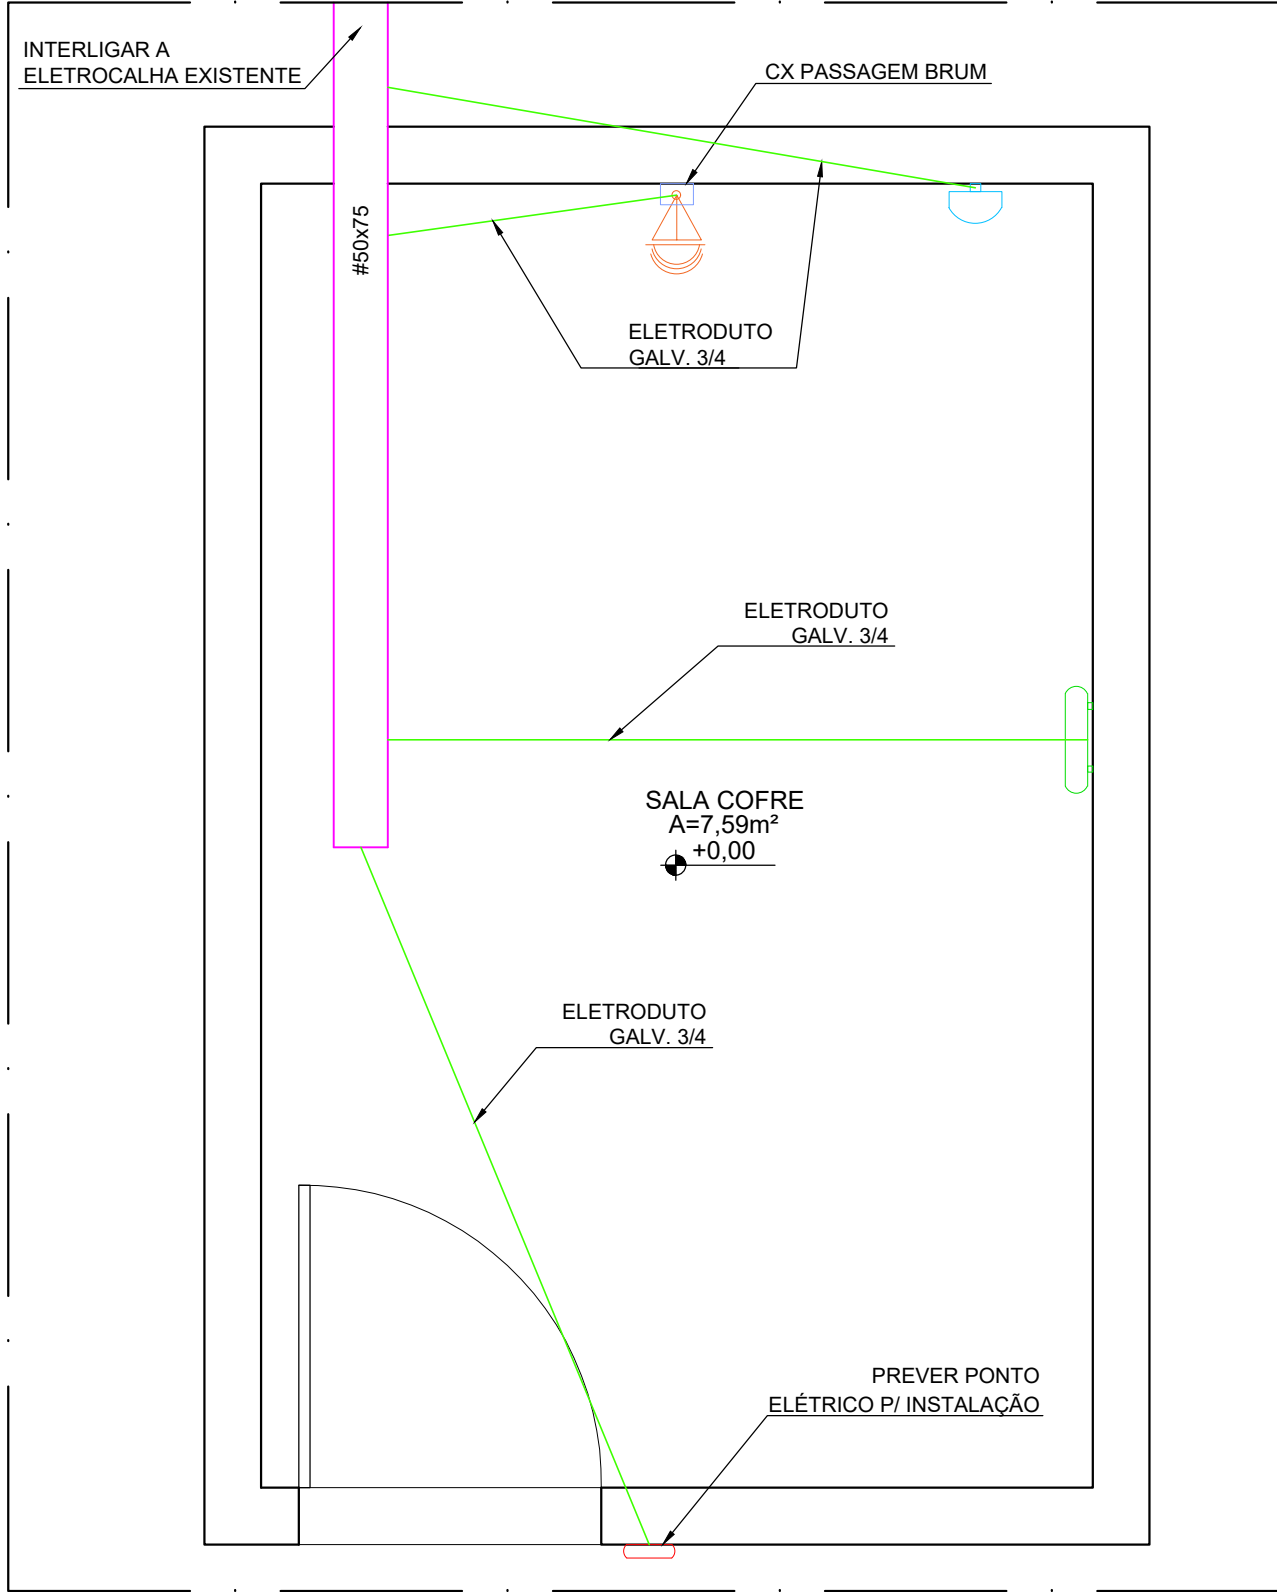

PLANTA BAIXA - TÉRREO SALA-COFRE - CFTV

ESCALA: 1/25

Lista de materiais - Térreo - CFTV	
Cabo Coaxial C.28 A-C.31	5 m
Cabo cci - 50	10 m
Camera analógica 1080p	01 un
Caixa de passagem Brum	01 un
Eletroduto galvanizado 3/4	5 m
Central de alarme AMT 2018 intelbras com 1 sensor infravermelho anti-mascaramento, 2 sensores sísmicos, sirene, bateria e teclado, fornecido e instalado.	01 un

Legenda - Térreo (CFTV)	
	Camera analógica 1080P, a 2,30m do piso
	Caixa de passagem brum, a 2,30m do piso
	Sensor infravermelho, a 2,30m do piso
	Caixa com 2 sensores sísmicos, sirene, bateria a 2,30m do piso
	Teclado, a 1,20m do piso
NOTAS: 1 - A câmera à ser instalada no próprio sistema CFTV existente da sala técnica. 2 - O cabeamento deverá ser lançado na mesma eletrocalha especificada no projeto de cabeamento estruturado existente.	


Legenda de condutos - Térreo	
Cabeamento	
	Teto
Eletroduto Galvanizado rígido 3/4	
	Teto

CONTROLE DE REVISÃO DO PROJETO				
VERSÃO				
	REV_01	-	-	
	REV_0	-	-	
	REVISÃO	DATA	DESCRIÇÃO	VERIFICAÇÃO


OBSERVAÇÕES:
- Medidas indicadas em metros (m);
- Conferir medidas no local da execução. Qualquer divergência, entrar em contato com o responsável do projeto;

ASSINATURAS	
Delegacia da Receita Federal do Brasil em Porto Velho - RO CNPJ-00.394.460/0075-88	
AUTOR DO PROJETO:	Gilberto Santos - Arquiteto e Urb. - CAU: A1066544
RESP. TÉCNICO:	
ASSINATURA	

TITULO DO PROJETO: PROJETO DE CFTV DA SALA-COFRE DA DELEGACIA DA RECEITA FEDERAL EM PORTO VELHO - RO			 Receita Federal	
IDENTIFICAÇÃO DA OBRA: DELEGACIA DA RECEITA FEDERAL DO BRASIL EM PORTO VELHO - RO				
ENDEREÇO DO IMÓVEL: AV.: ROGÉRIO WEBER, Nº1752, CENTRO -PORTO VELHO - RO CEP-76801907				
ETAPA: EXECUTIVO			AV.: ROGÉRIO WEBER, Nº1752, CENTRO -PORTO VELHO-RO	
ASSUNTO: PLANTA BAIXA TÉRREO SALA - COFRE - CFTV		AUTOR DO PROJETO: GILBERTO SANTOS		
NOME DO ARQUIVO: RFB_DRF_PVO-EXE_CFTV.dwg		DESENHISTA: GILBERTO SANTOS		
		DATA: NOV./2024		ESCALA: INDICADA
FOLHA: EXE 01/01				

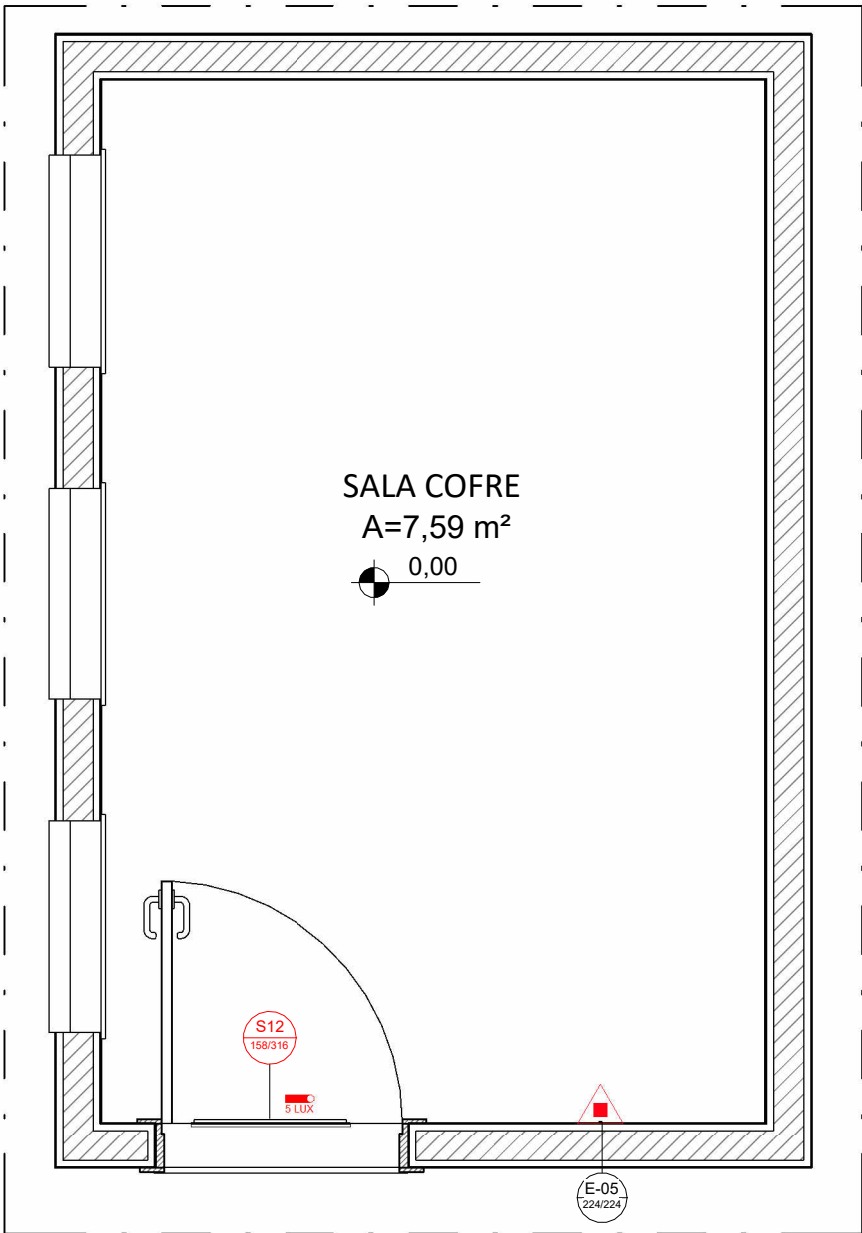

Planta baixa - Térreo
1 : 25

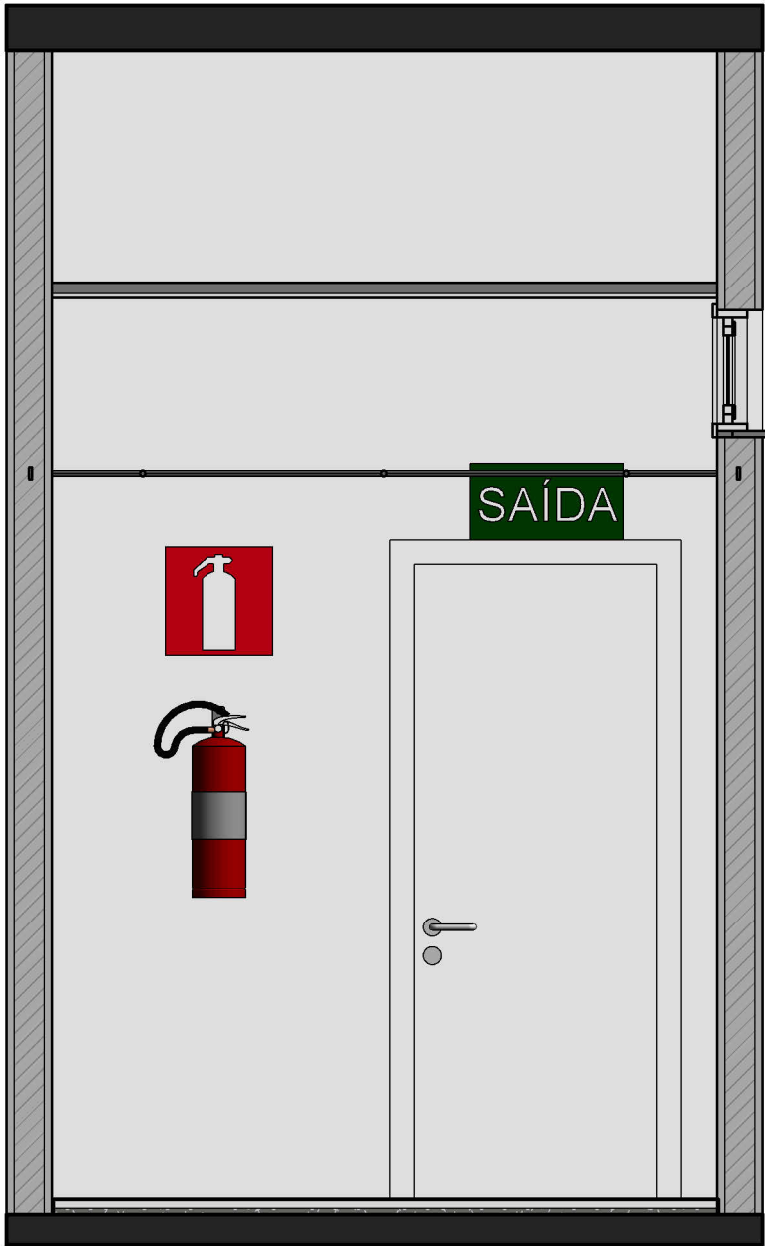


Vista Saída Emergência

Tabela de Placas						
Quantidade	Código da Placa	Imagem	Descrição	Distância Máxima do Observador (m)	Altura da Placa	Largura da Placa
1	E5		E05 - Extintor de Incêndio	10	224	224
1	S12		S12 - Saída de Emergência só Texto	10	158	316

Tabela de luminárias		
Tipo	Contagem	Descrição
Luminaria - 5 LUX	1	Iluminação de emergência de 600 lumens

Quantitativo de Suportes de Extintor		
Quantidade	Peça	Descrição
1	Suporte de Extintor em Aço	Suporte de Extintor de Parede em aço

Tabela de Equipamentos de Incêndio			
Imagem	Quantidade	Descrição	Tipo
	1	Extintor de Parede	Extintor de Pó ABC

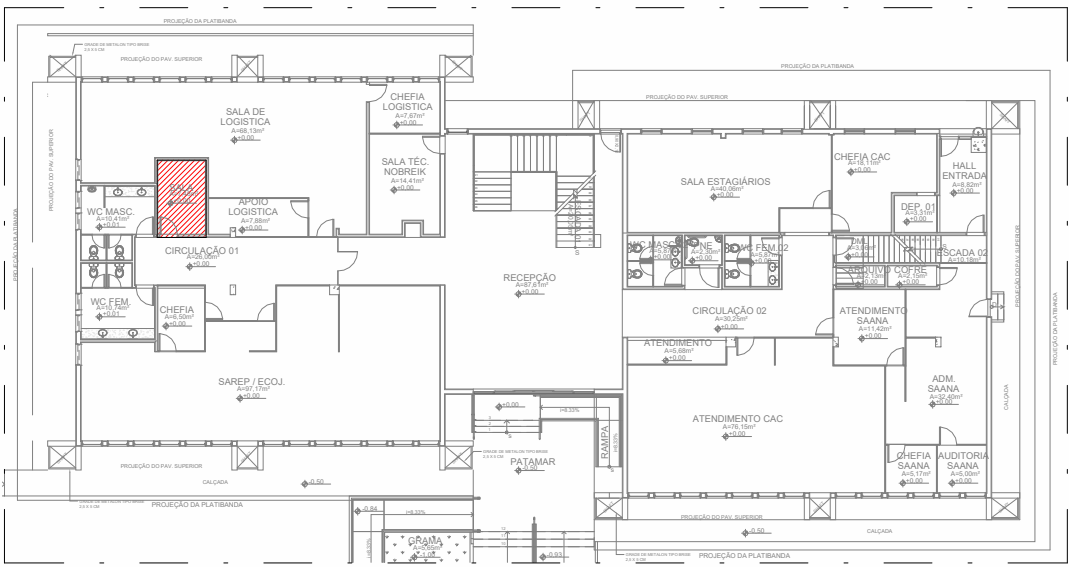

Planta - Chave
1 : 350

SALA COFRE

CONTROLE DE REVISÃO DO PROJETO				
VERSÃO	REVISÃO	DATA	DESCRIÇÃO	VERIFICAÇÃO

OBSERVAÇÕES:

APROVAÇÕES

ASSINATURAS


DELEGACIA DA RECEITA FEDERAL DO BRASIL EM MANAUS - AM
CNPJ: 00.394.460/0072-35

AUTOR DO PROJETO:



GILBERTO G. SANTOS
ARQUITETO E URB. CAU-Nº A1066544

RESP. TÉCNICO:

ASSINATURA

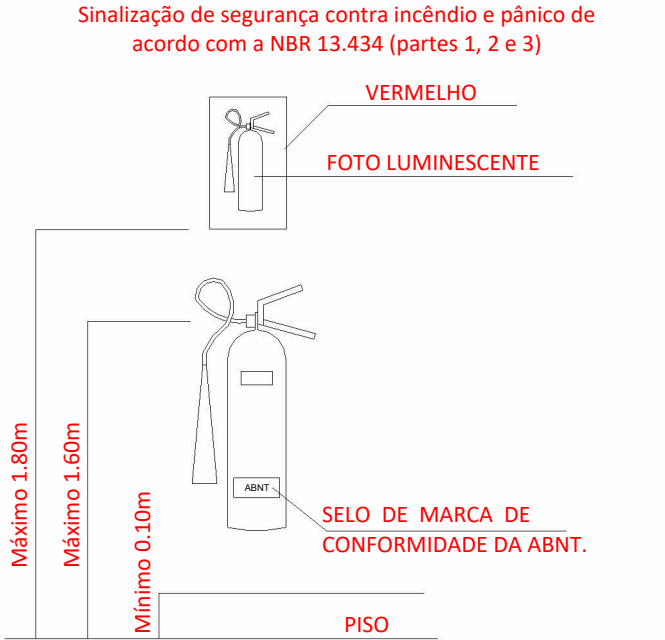

Detalhe do Extintor
1 : 100

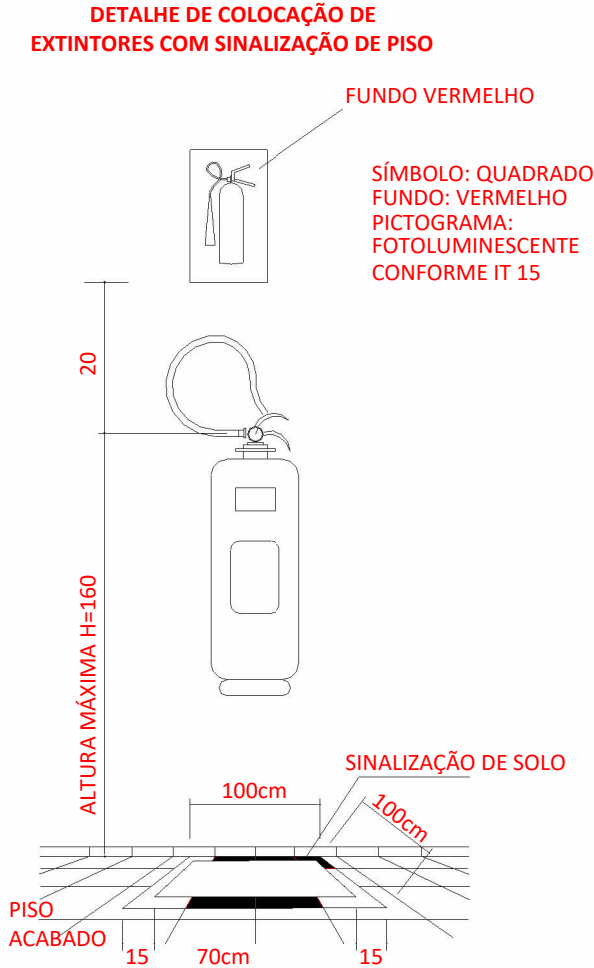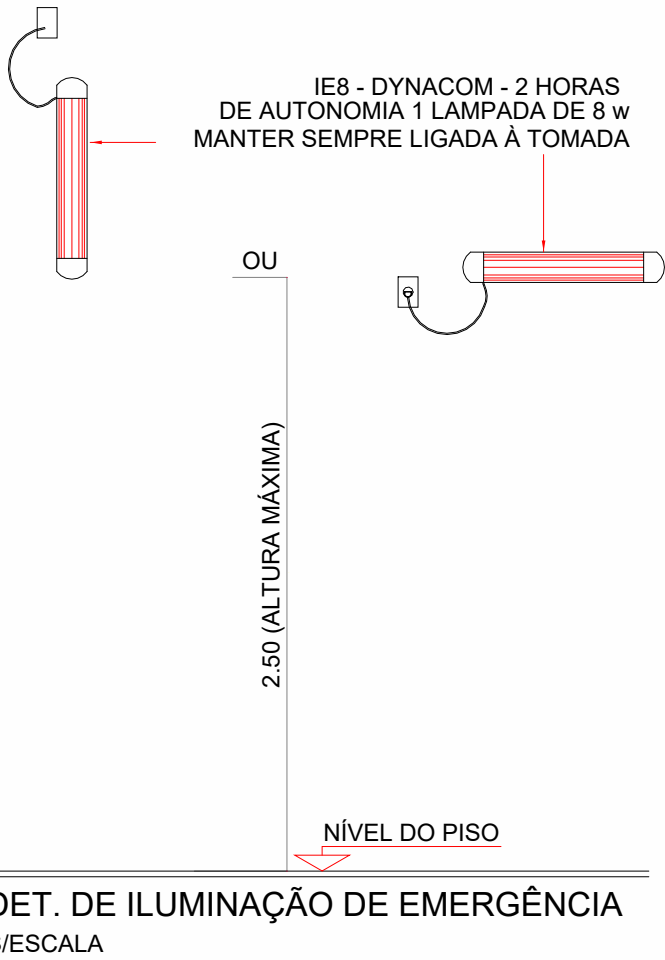

Extintor de Parede
1 : 100

TÍTULO DO PROJETO:
PROJETO DE PREVENÇÃO E COMBATE A INCÊNDIO (Reforma e adequação para sala-cofre da DRF-PVO/RO)

IDENTIFICAÇÃO DA OBRA:
DELEGACIA DA RECEITA FEDERAL DO BRASIL EM PORTO VELHO - RO

ENDEREÇO DO IMÓVEL:
RUA: ROGÉRIO WEBER, N° 1752, CENTRO - PORTO VELHO/RO CEP: 76801907

ETAPA:
EXECUTIVO

ASSUNTO:
PLANTA BAIXA - TERREO / DETALHES
PLANTA-CHAVE

NOME DO ARQUIVO:
RFB_DRF_PVO_PE-DET-PPCI.rvt

AUTOR DO PROJETO:
GILBERTO SANTOS



DESENHISTA:
GILBERTO SANTOS

DATA:
21/11/2024

ESCALA:
INDICADA

FOLHA:
EXE
01 / 01



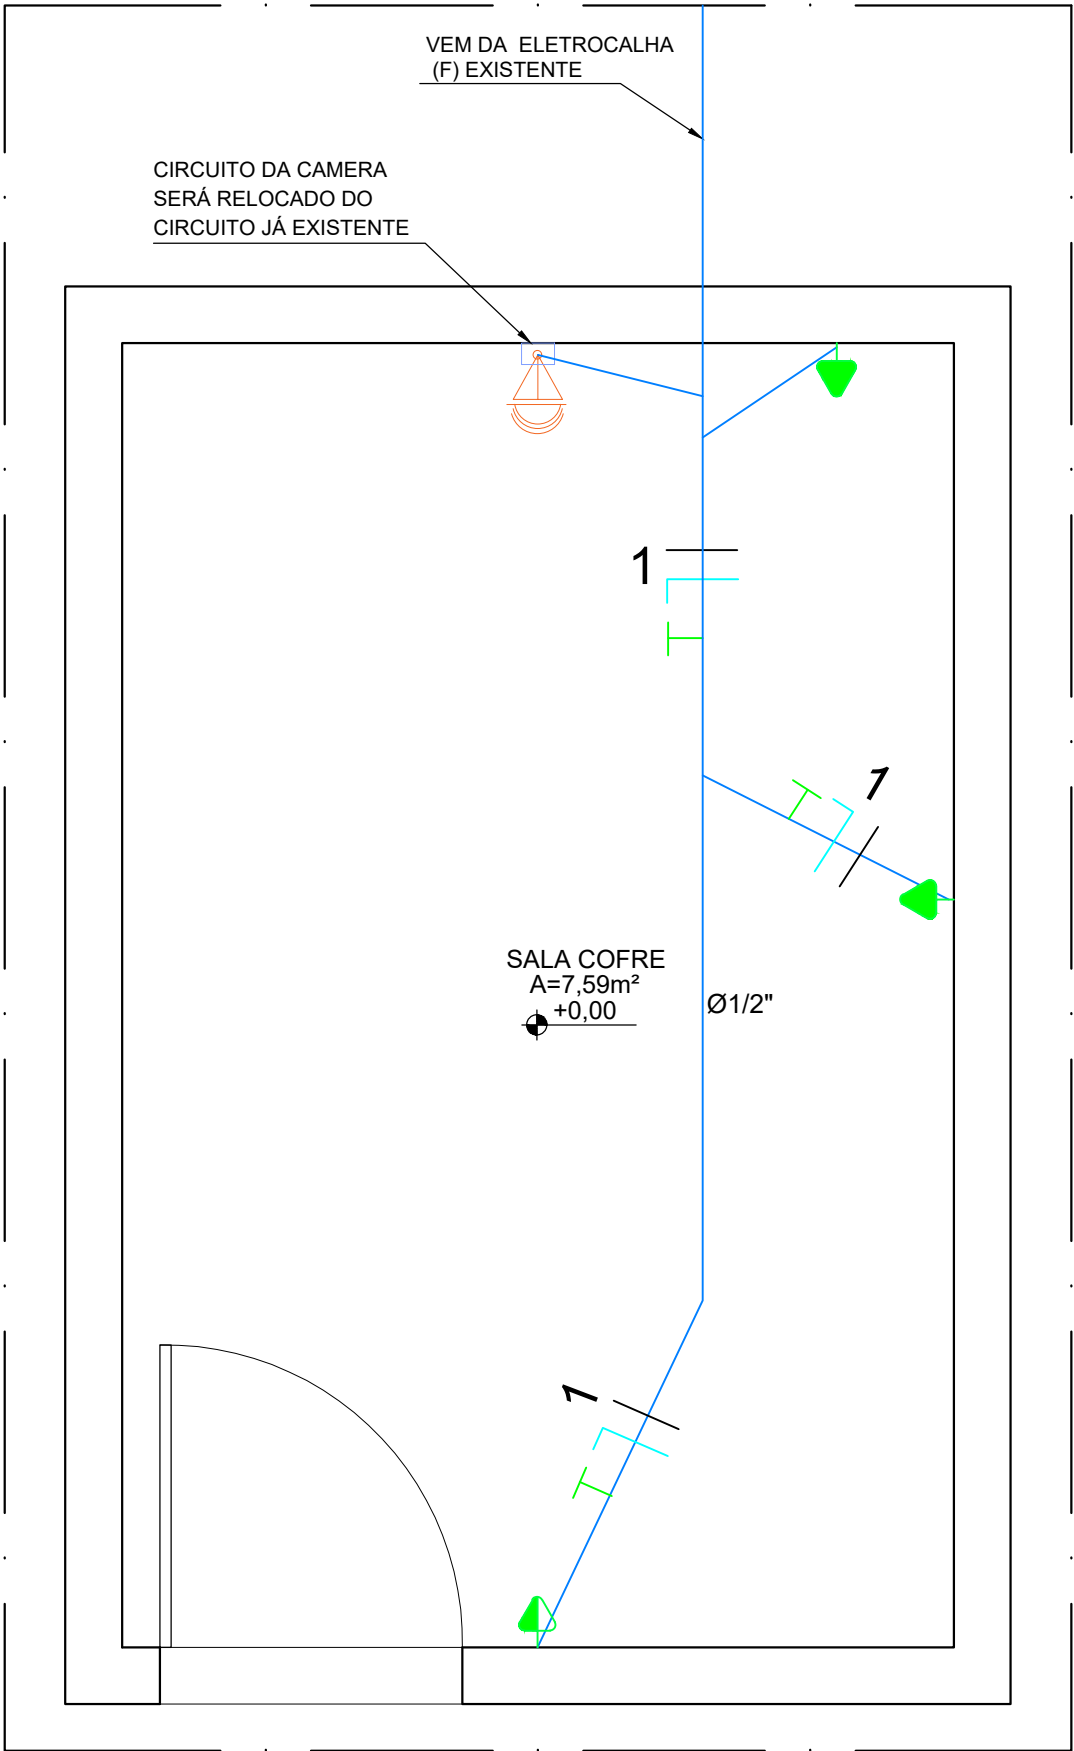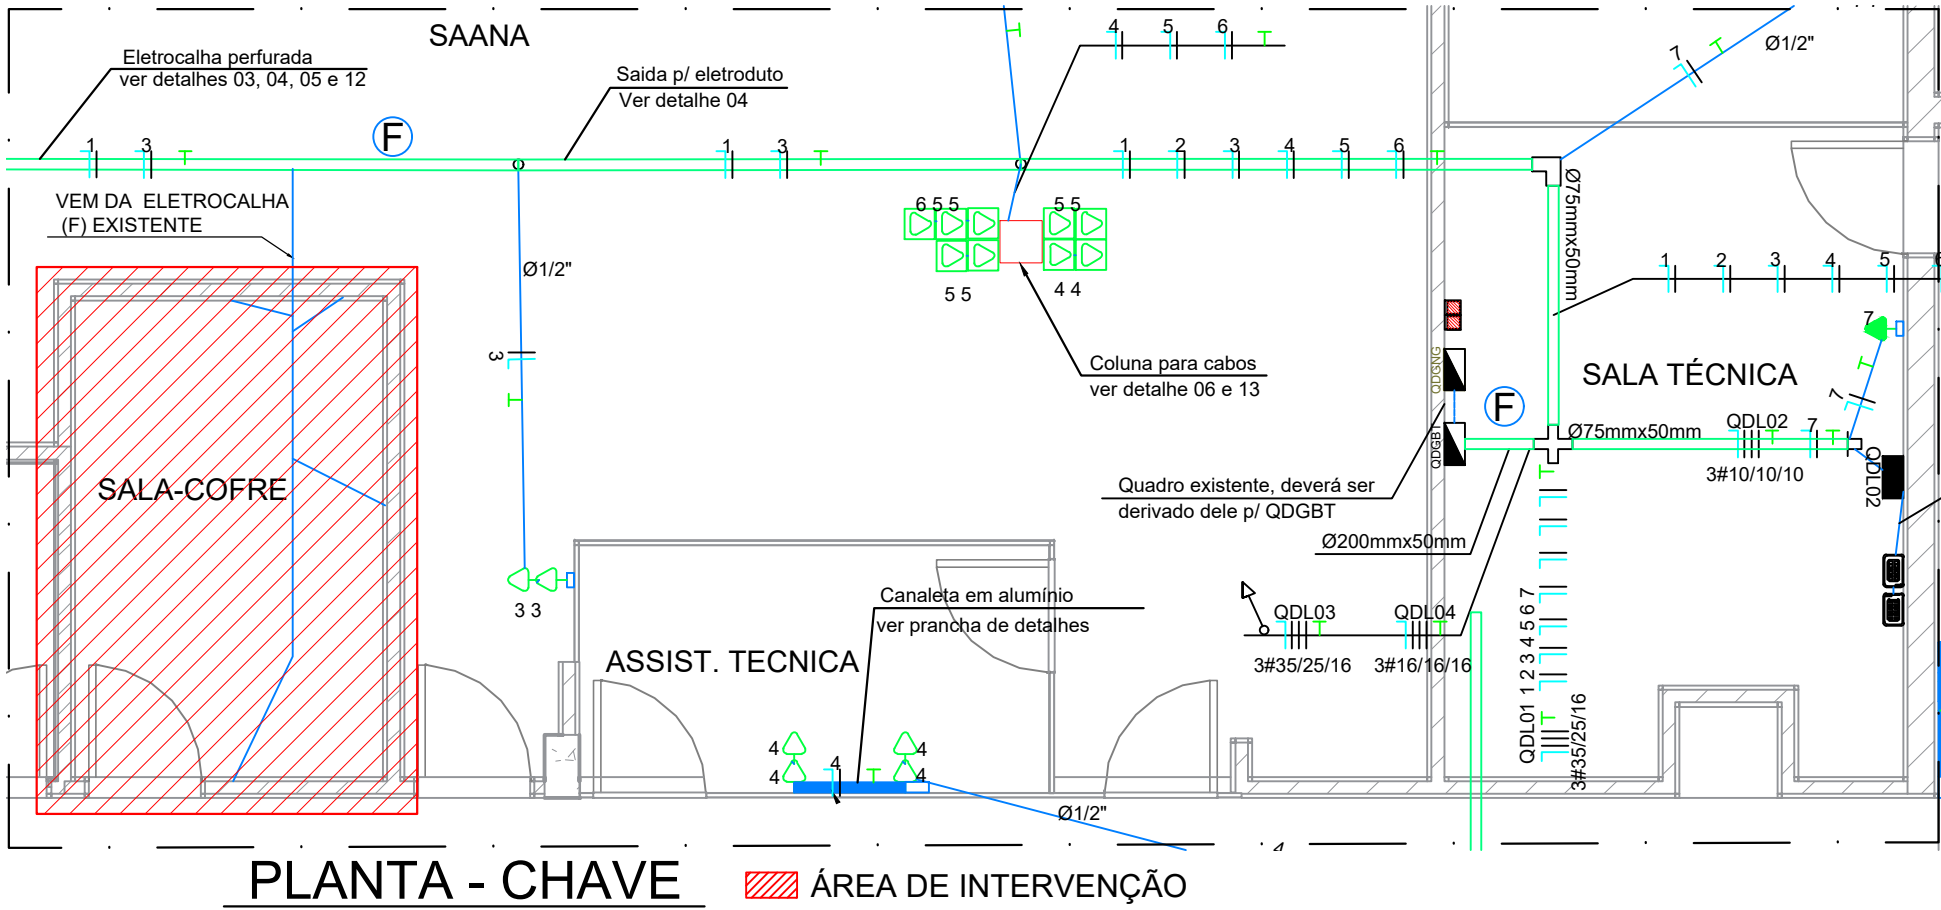

Legenda	
	- Tomada instalada em Coluna 1,20m
	- Tomada alta instalada em canaleta 2,20m
	- Eletroduto corrugado no Teto
	- Neutro, Fase, Terra
	- Eletrocalha aérea perfurada


PLANTA BAIXA - TÉRREO
SALA-COFRE - ELETRICA
ESCALA: 1/25

CONTROLE DE REVISÃO DO PROJETO				
VERSÃO	REVISÃO	DATA	DESCRIÇÃO	VERIFICAÇÃO
	REV_01	-	-	
	REV_0	-	-	


OBSERVAÇÕES:
- Medidas indicadas em metros (m);
- Conferir medidas no local da execução. Qualquer divergência, entrar em contato com o responsável do projeto;

ASSINATURAS	
Delegacia da Receita Federal do Brasil em Porto Velho - RO CNPJ-00.394.460/0075-88	
AUTOR DO PROJETO:	Marlison H. Alencar - Engenheiro Civil - CREA: 0419376160
RESP. TÉCNICO:	
ASSINATURA	

TITULO DO PROJETO: PROJETO DE ELETRICA DA SALA-COFRE DA DELEGACIA DA RECEITA FEDERAL EM PORTO VELHO - RO			 Receita Federal	
IDENTIFICAÇÃO DA OBRA: DELEGACIA DA RECEITA FEDERAL DO BRASIL EM PORTO VELHO - RO				
ENDEREÇO DO IMÓVEL: AV.: ROGÉRIO WEBER, Nº1752, CENTRO -PORTO VELHO - RO CEP-76801907				
ETAPA: EXECUTIVO			AV.: ROGÉRIO WEBER, Nº1752, CENTRO -PORTO VELHO-RO	
ASSUNTO: PLANTA BAIXA TÉRREO SALA-COFRE - ELÉTRICA		AUTOR DO PROJETO: MARLISON ALENCAR		
		DESENHISTA: GILBERTO SANTOS		
NOME DO ARQUIVO: RFB_DRF_PVO-EXE-ELET.dwg		DATA: NOV./2024	ESCALA: INDICADA	
			FOLHA: EXE 01/01	

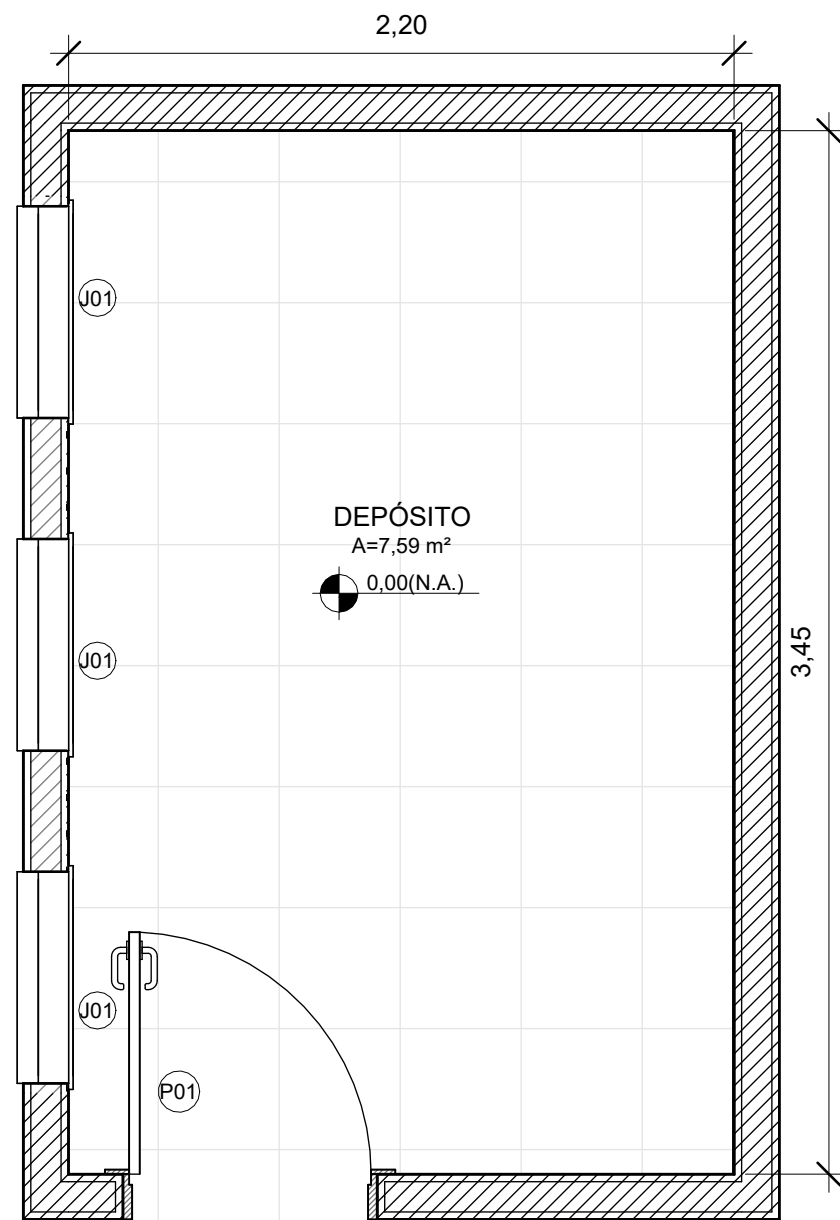

1 PLANTA BAIXA - TÉRREO EXISTENTE

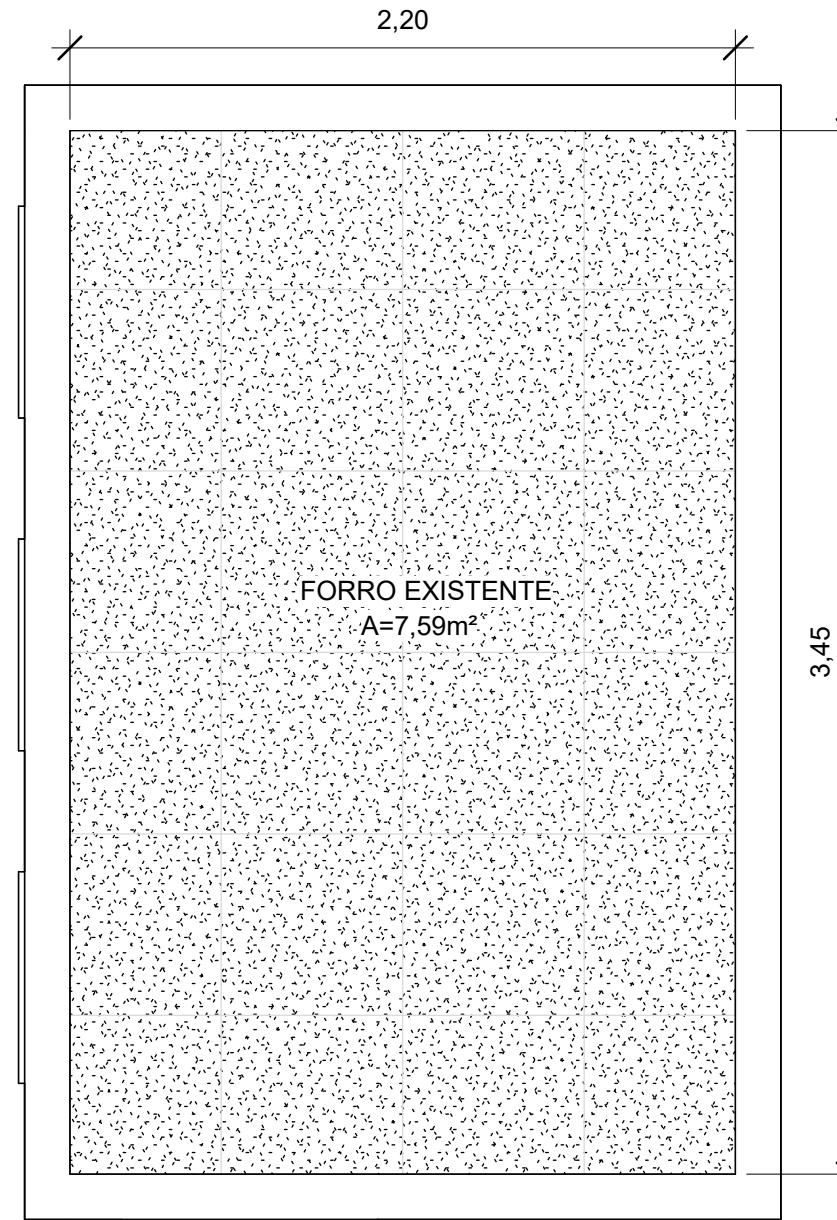


3 PLANTA BAIXA - SUPERIOR EXISTENTE


TABELA DE PORTA EXISTENTE					
Cód.	Largura	Altura	Contagem	Material	Comentários de tipos
P01	0,80	2,10	1	Porta em madeira lisa, cor branca	Porta de abrir

TABELA DE JANELA EXISTENTE					
Cód.	Largura	Altura	Contagem	Materail	Comentários de tipos
J01	0,70	0,40	3	Aluminio e vidro temperado, acabamento natural	Vidro fixo

TABELA FORRO EXISTENTE	
Descrição	Área
Forro mineral em placa 60x60, com perfil metálico, cor branco	7,59 m²

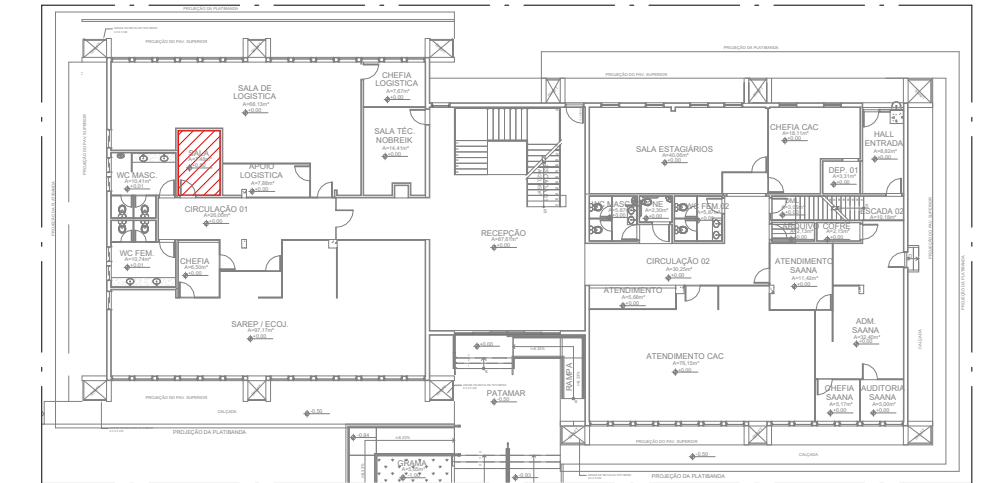


PLANTA - CHAVE SALA À SER REFORMADA

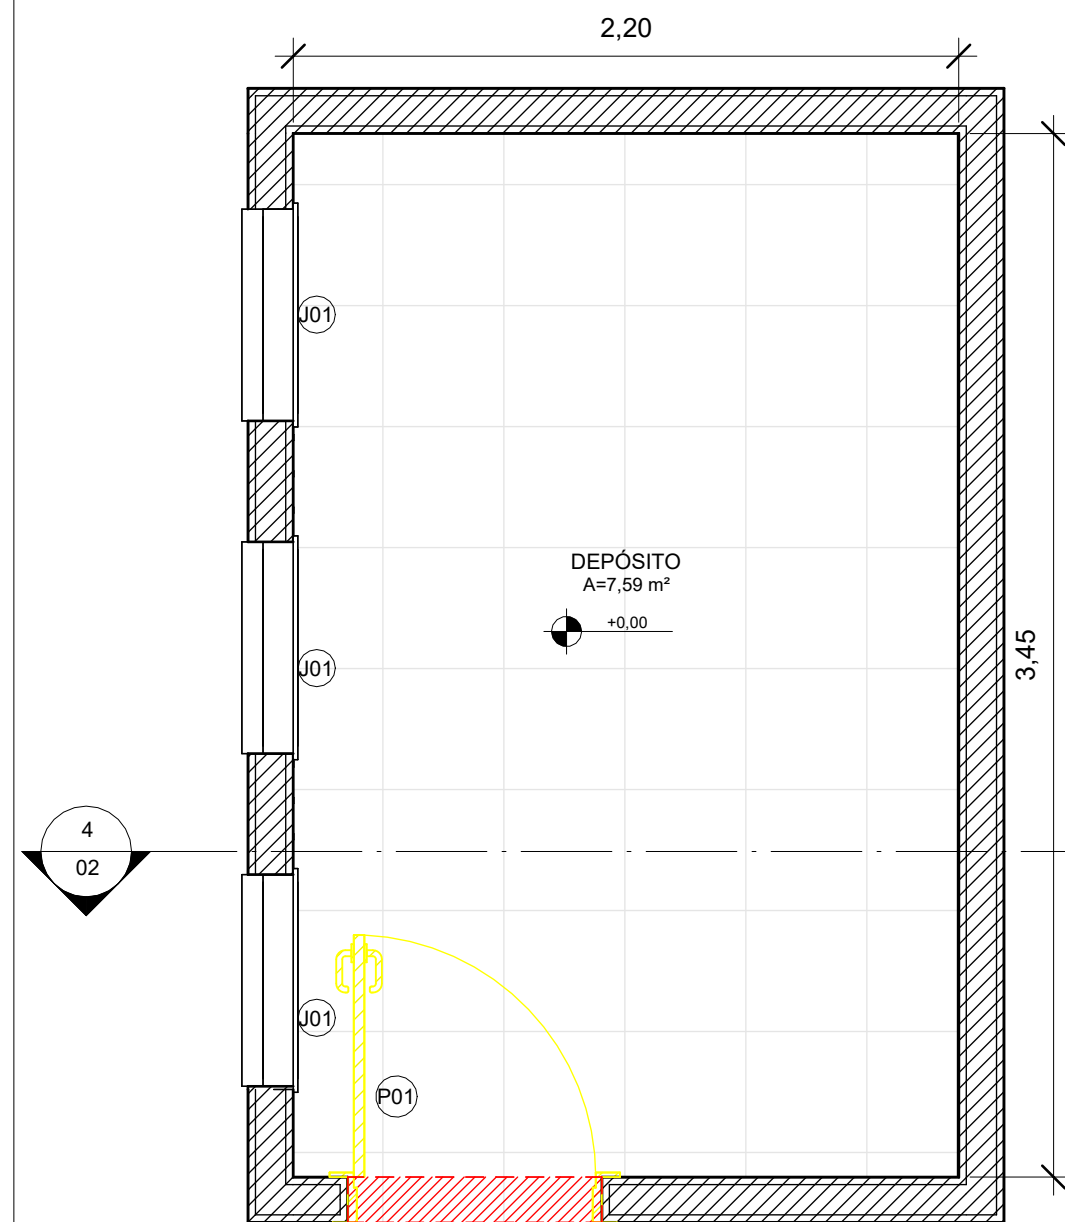


2 PLANTA BAIXA - À DEMOLIR/ À CONSTRUIR
1 : 25

TABELA À DEMOLIR / CONSTRUIR	
SIMBOLOGIA	DESCRIÇÃO
	PORTA À SER SUBSTITUÍDA
	GRADE À CONSTRUIR (EM CA-50 DE 1/2" POLEGADA DE 12,5mm)
	PAREDE À CONSTRUIR ACIMA DA PORTA, DIM. 0,80x0,80cm, ÁREA= 0,64m²

TODOS OS ITENS MARCADOS A COLOCAR OU A RETIRAR SEGUNDO A COR

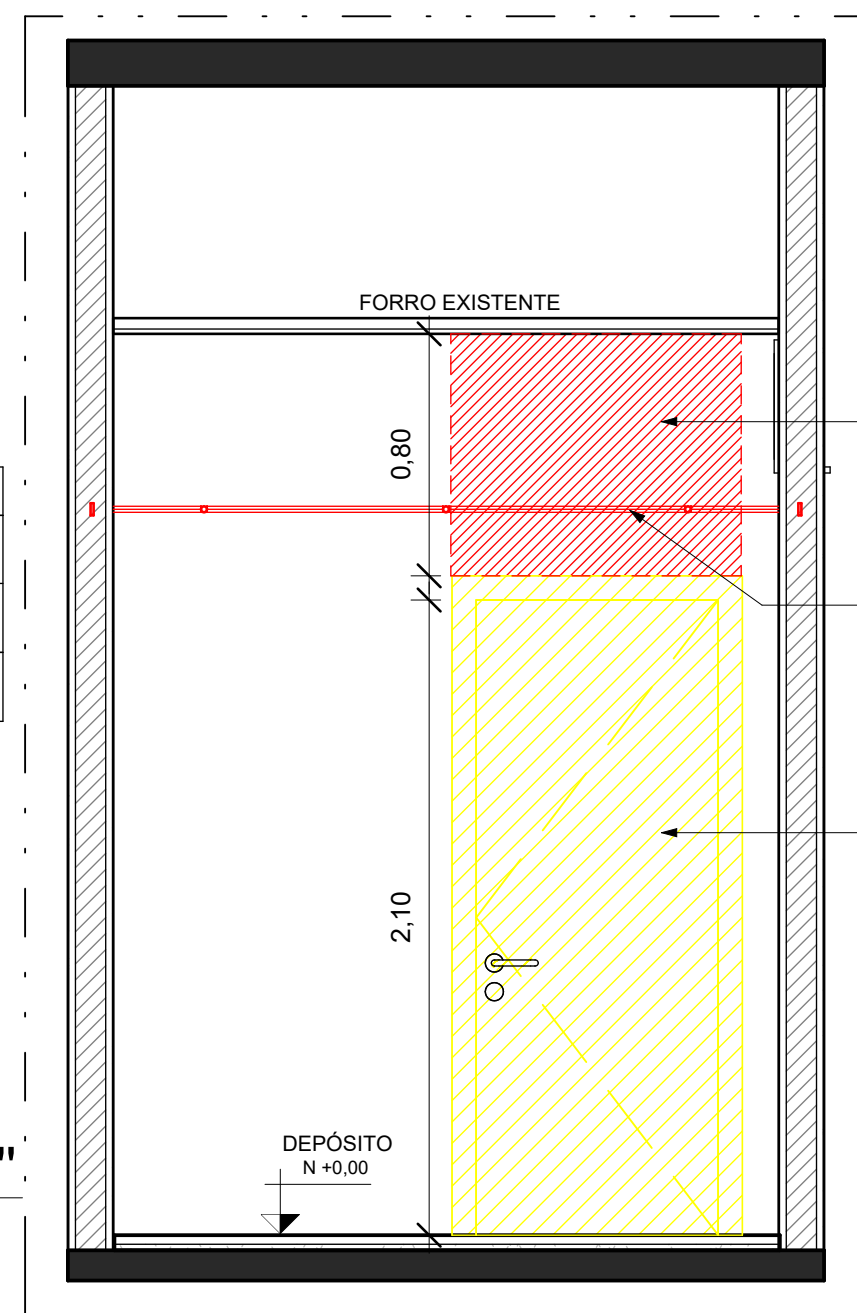

4 CORTE "AA"
1 : 25

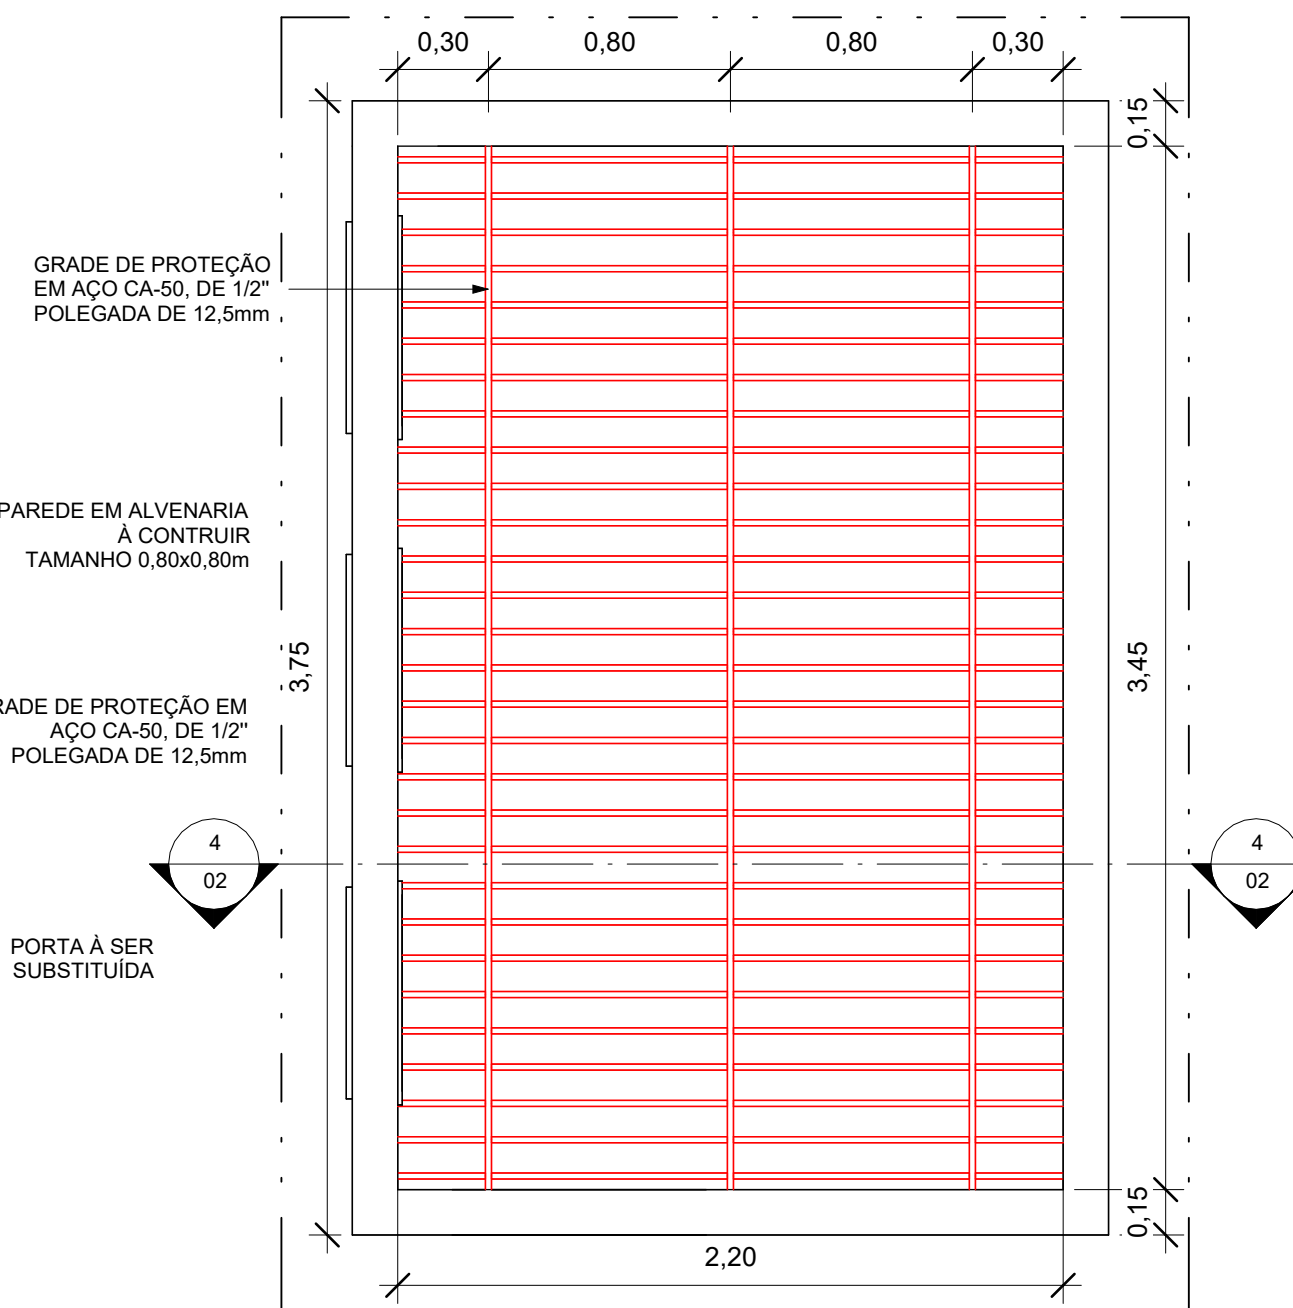

5 PLANTA BAIXA - SUPERIOR À CONSTRUIR
1 : 25

TABELA DE PORTA À CONSTRUIR					
Cód.	Largura	Altura	Contagem	Material	Comentários de tipos
P01	0,80	2,10	1	PORTA EM CHAPA DE AÇO COM REFORÇO EM DUPLA FACE, ESPESSURA DE 5cm, ESTRUTURA RETANGULAR 90x30mm (METALON), DOBRADIÇA GALVANIZADA DE 4" REFORÇADA, FECHADURA CODIFICADA DE 4 OU 5 PINOS DE TRAVAGEM E 5 CHAVES CODIFICADAS	Porta de abrir

CONTROLE DE REVISÃO DO PROJETO			
VERSÃO			
REVISÃO	DATA	DESCRIÇÃO	VERIFICAÇÃO

OBSERVAÇÕES:

APROVAÇÕES

ASSINATURAS

AUTOR DO PROJETO:

DELEGACIA DA RECEITA FEDERAL DO BRASIL EM PORTO VELHO-RO
CNPJ: 00.394.460/0075-88

RESP. TÉCNICO:

GILBERTO G. SANTOS - ARQUITETO e URB. CAU N° A1096544
RRT AUTORIA N° 15036666

ASSINATURA

TÍTULO DO PROJETO: PROJETO DE REFORMA E ADEQUAÇÃO PARA SALA-COFRE DA DRF-PVO/RO		 Receita Federal DELEGACIA DA RECEITA FEDERAL DO BRASIL EM PORTO VELHO - RO AV. ROGERIO WEBER, 1752 - CENTRO - PORTO VELHO - RO CEP: 76801907
IDENTIFICAÇÃO DA OBRA: DELEGACIA DA RECEITA FEDERAL DO BRASIL EM PORTO VELHO - RO		
ENDEREÇO DO IMÓVEL: AV. ROGERIO WEBER, N°1752, CENTRO - PORTO VELHO / RO CEP: 76801907		
ETAPA: PROJETO LEGAL		

ASSUNTO: PLANTA BAIXA - TÉRREO / SUPERIOR À DEMOLIR / À CONSTRUIR	AUTOR DO PROJETO: GILBERTO SANTOS DESENHISTA: GILBERTO SANTOS
NOME DO ARQUIVO: RFB_DRF_PVO-PE_PB_DEM_CONS.rvt	DATA: 01/11/24
	ESCALA: 1/50

FOLHA:

ARQ
02 / 03



TABELA DE JANELA					
Cód.	Largura	Altura	Contagem	Materail	Comentários de tipos
J01	0,70	0,40	3	Aluminio e vidro temperado, acabamento natural	Vidro fixo



TÍTULO DO PROJETO: PROJETO DE REFORMA E ADEQUAÇÃO PARA SALA-COFRE DA DRF-PVO/RO		 Receita Federal DELEGACIA DA RECEITA FEDERAL DO BRASIL EM PORTO VELHO - RO AV. ROGERIO WEBER, Nº1752, CENTRO - PORTO VELHO - RO CEP: 76801907
IDENTIFICAÇÃO DA OBRA: DELEGACIA DA RECEITA FEDERAL DO BRASIL EM PORTO VELHO - RO		
ENDEREÇO DO IMÓVEL: AV. ROGERIO WEBER, Nº1752, CENTRO - PORTO VELHO / RO CEP: 76801907		
ETAPA: PROJETO LEGAL		
ASSUNTO: PLANTA BAIXA - APÓS REFORMA TÉRRO / SUPERIOR / VISTAS 01à 04 / DET.	AUTOR DO PROJETO: GILBERTO SANTOS DESENHISTA: GILBERTO SANTOS	FOLHA: ARQ 03 03
NOME DO ARQUIVO: RFB_DRF_PVO-ARQ_APOS_REF.rvt	DATA: 01/11/24 ESCALA: 1/50	

**CAU/BR**Conselho de Arquitetura
e Urbanismo do Brasil**RRT 15036666****Registro de Responsabilidade Técnica - RRT****1. RESPONSÁVEL TÉCNICO**

Nome Civil/Social: GILBERTO GONÇALVES DOS SANTOS

Título Profissional: Arquiteto(a) e Urbanista

CPF: 493.XXX.XXX-68

Nº do Registro: 00A1066544

1.1 Empresa Contratada

Razão Social: IRS EMPREENDIMENTO LTDA

Período de Responsabilidade Técnica: 04/03/2024 - sem data fim

CNPJ: 21.XXX.XXX/0001-97

Nº Registro: PJ602691

2. DETALHES DO RRT

Nº do RRT: SI15036666I00CT001

Data de Cadastro: 03/12/2024

Data de Registro: 03/12/2024

Modalidade: RRT SIMPLES

Forma de Registro: INICIAL

Forma de Participação: INDIVIDUAL

2.1 Valor do RRT

Valor do RRT: R\$119,61

Boleto nº 21253810

Pago em: 03/12/2024

3. DADOS DO SERVIÇO/CONTRATANTE**3.1 Serviço 001**

Contratante: Ministério da Fazenda

Tipo: Pessoa Jurídica de Direito Público

Valor do Serviço/Honorários: R\$11.220,00

CPF/CNPJ: 00.XXX.XXX/0070-73

Data de Início: 20/11/2024

Data de Previsão de Término: 10/12/2024

3.1.1 Endereço da Obra/Serviço

País: Brasil

Tipo Logradouro: AV

Logradouro: ROGERIO WEBER

Bairro: CENTRO

CEP: 76801907

Nº: 1752

Complemento:

Cidade/UF: PORTO VELHO/RO

3.1.2 Atividade(s) Técnica(s)

Grupo: PROJETO

Atividade: 1.1.1 - Levantamento arquitetônico

Quantidade: 7,59

Unidade: metro quadrado

Grupo: PROJETO

Atividade: 1.1.3 - Projeto arquitetônico de reforma

Quantidade: 7,59

Unidade: metro quadrado

Grupo: PROJETO

Atividade: 1.5.9 - Projeto de instalações prediais de TV

Quantidade: 7,59

Unidade: metro quadrado

Grupo: PROJETO

Atividade: 1.5.5 - Projeto de instalações prediais de prevenção e combate a incêndio

Quantidade: 7,59

Unidade: metro quadrado

Grupo: PROJETO

Atividade: 1.7.1 - Memorial descritivo

Quantidade: 1,00

Unidade: unidade

Grupo: PROJETO

Quantidade: 1,00



Atividade: 1.7.2 - Caderno de especificações ou de encargos

Unidade: unidade

3.1.3 Tipologia

Tipologia: Institucional

3.1.4 Descrição da Obra/Serviço

Projeto arquitetônico de reforma de uma sala comum com área de 7,59m², a sala será reformada e adequada para sala-cofre. O projeto prevê: Instalação de câmera full hd, Instalação de grade de proteção, Instalação de porta em chapa de aço com chave codificada, Sensor de presença e central de alarme.

Documentação: Memorial descritivo e Caderno de especificação técnica e Termo de justificativa.

Projetos Complementares: Projeto de instalações prediais de TV; Projeto de instalações prediais de prevenção e combate a incêndio

3.1.5 Declaração de Acessibilidade

Declaro a não exigibilidade de atendimento às regras de acessibilidade previstas em legislação e em normas técnicas pertinentes para as edificações abertas ao público, de uso público ou privativas de uso coletivo, conforme § 1º do art. 56 da Lei nº 13.146, de 06 de julho de 2015.

4. RRT VINCULADO POR FORMA DE REGISTRO

Nº do RRT	Contratante	Forma de Registro	Data de Registro
SI15036666I00CT001	Ministério da Fazenda	INICIAL	03/12/2024

5. DECLARAÇÃO DE VERACIDADE

Declaro para os devidos fins de direitos e obrigações, sob as penas previstas na legislação vigente, que as informações cadastradas neste RRT são verdadeiras e de minha responsabilidade técnica e civil.

6. ASSINATURA ELETRÔNICA

Documento assinado eletronicamente por meio do SICCAU do arquiteto(a) e urbanista GILBERTO GONÇALVES DOS SANTOS, registro CAU nº 00A1066544, na data e hora: 2024-12-03 11:40:26, com o uso de login e de senha. O **CPF/CNPJ** está oculto visando proteger os direitos fundamentais de liberdade, privacidade e o livre desenvolvimento da personalidade da pessoa natural (**LGPD**).



PÁGINA DE AUTENTICAÇÃO

A Secretaria da Receita Federal do Brasil garante a integridade e a autenticidade deste documento nos termos do Art. 10, § 1º, da Medida Provisória nº 2.200-2, de 24 de agosto de 2001

Histórico de atividades sobre o documento:

Documento assinado digitalmente por:

LEONILDO CAMILO ROSA em 04/12/2024.

Confira o documento original pelo Smartphone conectado à Internet:



Confira o documento original pela Internet:

a) Acesse o endereço:

<http://sadd.receita.fazenda.gov.br/sadd-internet/pages/validadocumento.xhtml>

b) Digite o código abaixo:

AP04.1224.11543.8185

Código Hash obtido através do algoritmo SHA-256:

N/VP7zk5ztceL8bP3q7fw1K4b4luEe0lciZdFkZEBHk=