

RUA DUDA MARCHIOLLI (PROLONGAMENTO AV.CARLOS GOMES )

RUA HELEN SCHOSSLER

RUA E

AVENIDA PORTUGAL

RUA F

RUA ITORORÓ

RUA ITORORÓ

AVENIDA JOSÉ MARIA DE BRITO


21  
10107210707

23  
10107231094

24  
10107240842

27  
10107271336

27  
10107271336

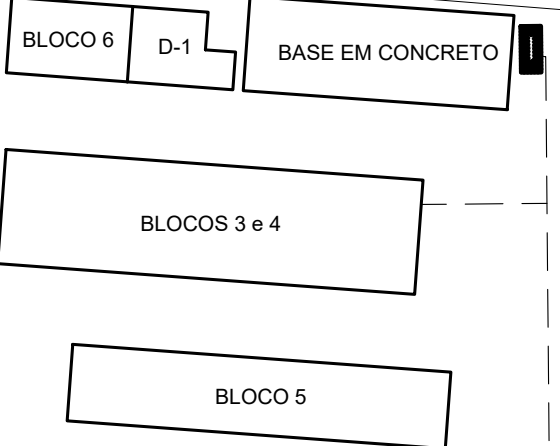

PVC SOLD. Ø25mm

PVC SOLD. Ø32mm

PVC SOLD. Ø32mm

PVC SOLD. Ø32mm

PVC SOLD. Ø25mm

PVC SOLD. Ø25mm

PVC SOLD. Ø32mm


ENTRADA DE ÁGUA

Não pertencente a  
Receita

Parte cedida

### Detalhe Proteção de Tubulação Enterrada

SEM ESCALA

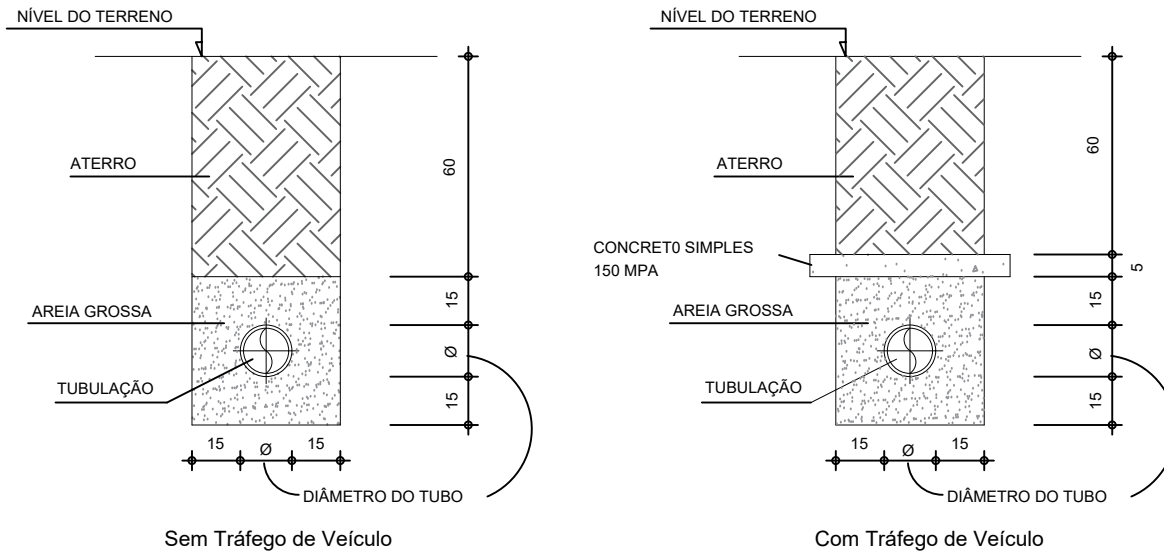

### Implantação de Guaritas e Barracão de destruição no PCVA Anteprojeto

Título da Prancha    Croqui de Implantação da rede de abastecimento AP no PCVA

Disciplina                    Geral  
Autor                          Eng. Alessandro Sella  
Resp. Técnico                CREA PR 70315/D  
Arquivo                        Implantação Pavimentos PCVA\_R18.dwg

DATA    23-mai-25  
ESCALA    INDICADA  
DESENHO    A.Sella



SUPERINTENDÊNCIA REGIONAL DA RECEITA FEDERAL DO BRASIL | 9ª REGIÃO FISCAL | DIPOL | SAENG  
41 3320.8371 | rua Marechal Deodoro | 555 | 10º andar | Centro | Curitiba | Paraná

01.01

## REDE DE DISTRIBUIÇÃO DE ÁGUA POTÁVEL - GUARITAS

ESCALA 1:1000