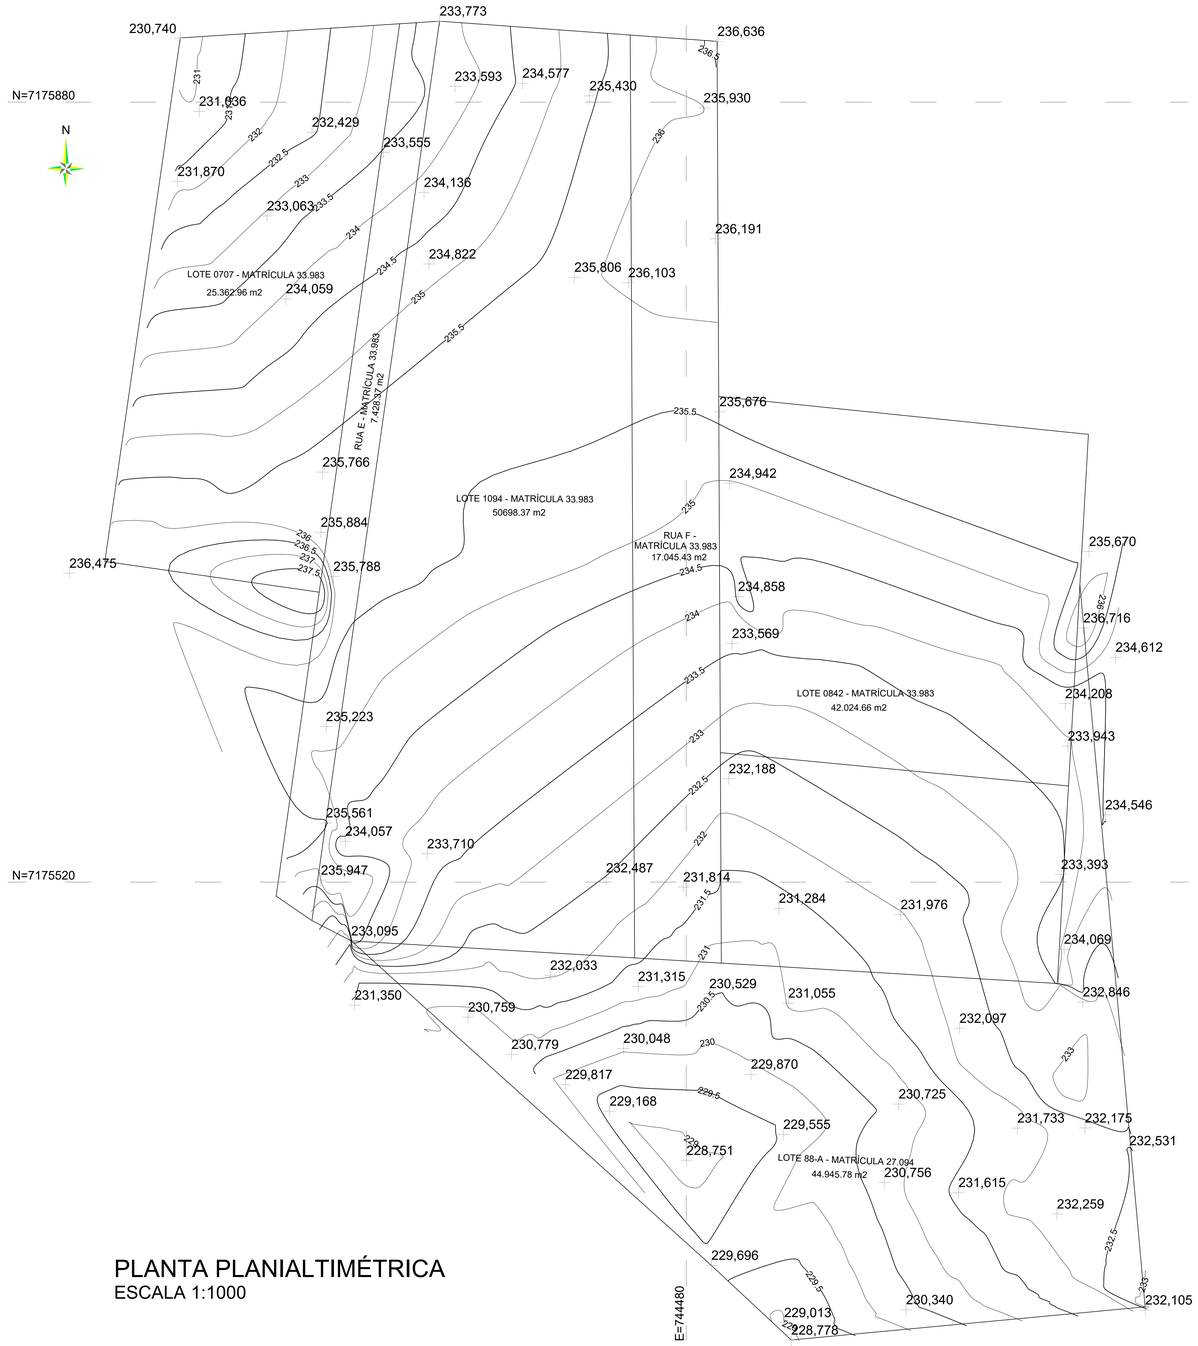

PLANTA PLANIALTIMÉTRICA
ESCALA 1:1000

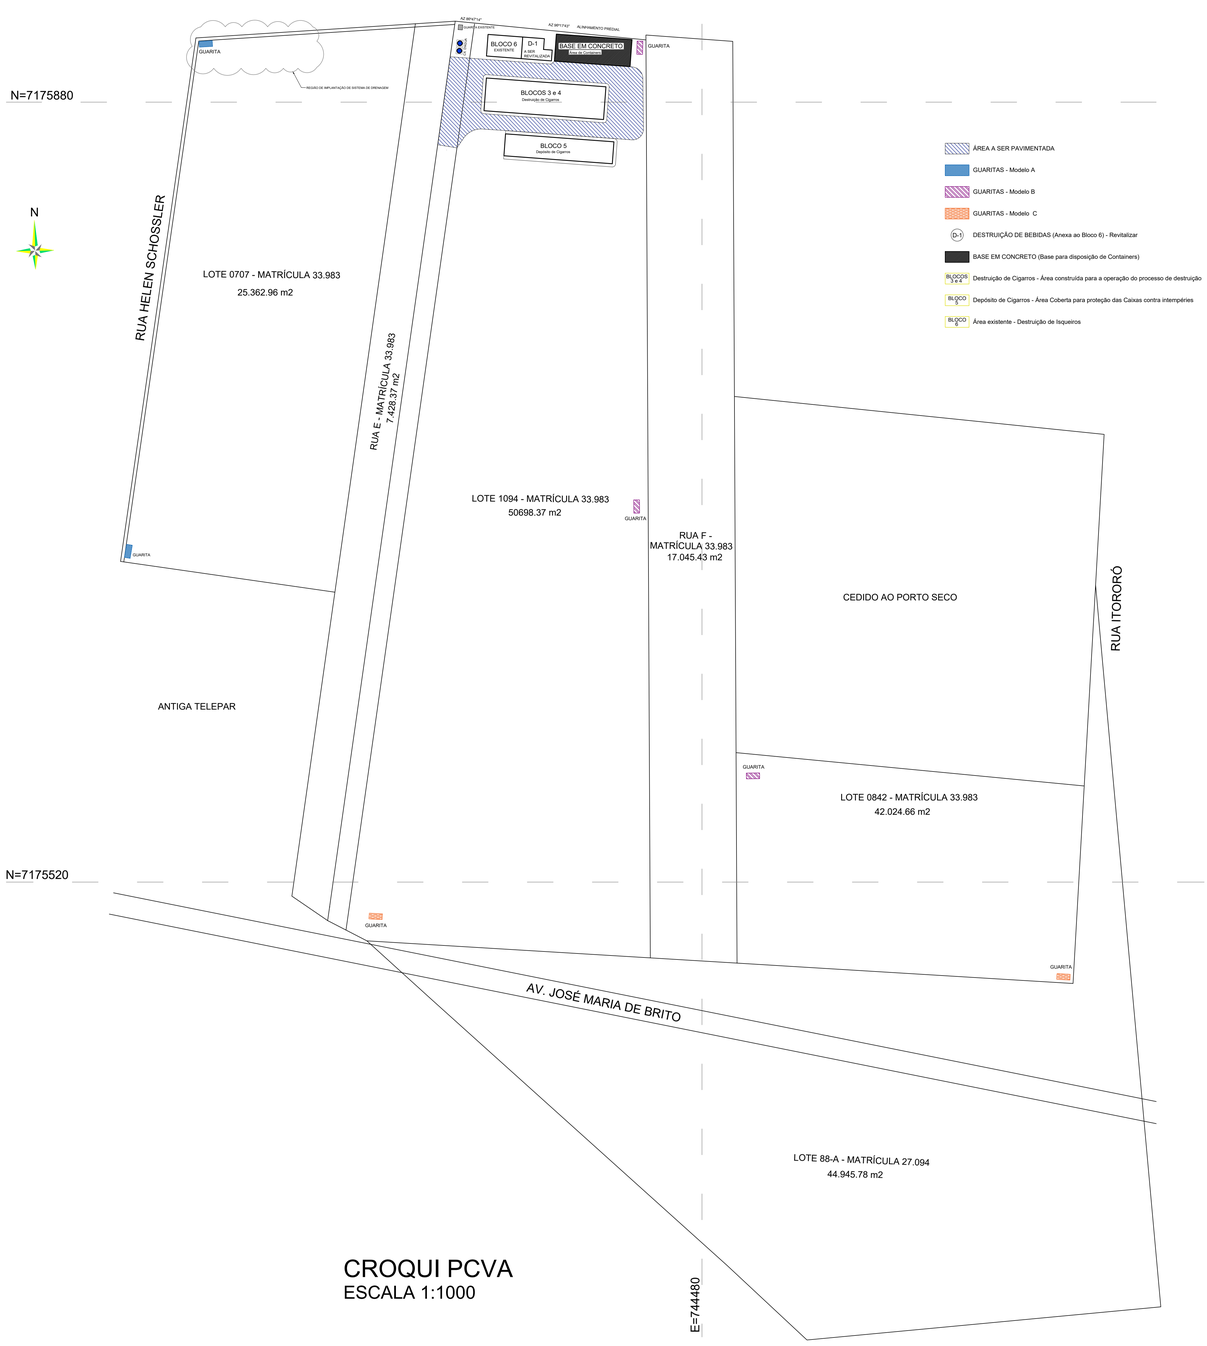

CROQUI PCVA
ESCALA 1:1000

Implantação de Guaritas e Barracão de destruição no PCVA
Anteprojeto

Título da Prancha: Croqui de Implantação de Guaritas e Barracão de destr. PCVA

Disciplina	Geral
Autor	Eng. Alessandro Sella
Resp. Técnico	CREA PR 70315/D
Arquivo	Implantação Pavimentos PCVA_R18.dwg

DATA 23-mai-25
ESCALA INDICADA
DESENHO A.Sella

Receita Federal

SUPERINTENDÊNCIA REGIONAL DA RECEITA FEDERAL DO BRASIL | 9ª REGIÃO FISCAL | DIPOL | SAENG
41 3320.8371 | rua Marechal Deodoro | 555 | 10º andar | Centro | Curitiba | Paraná

01.01

A0