



PLANTA
SISTEMA DE DRENAGEM
ESCALA 1:1000

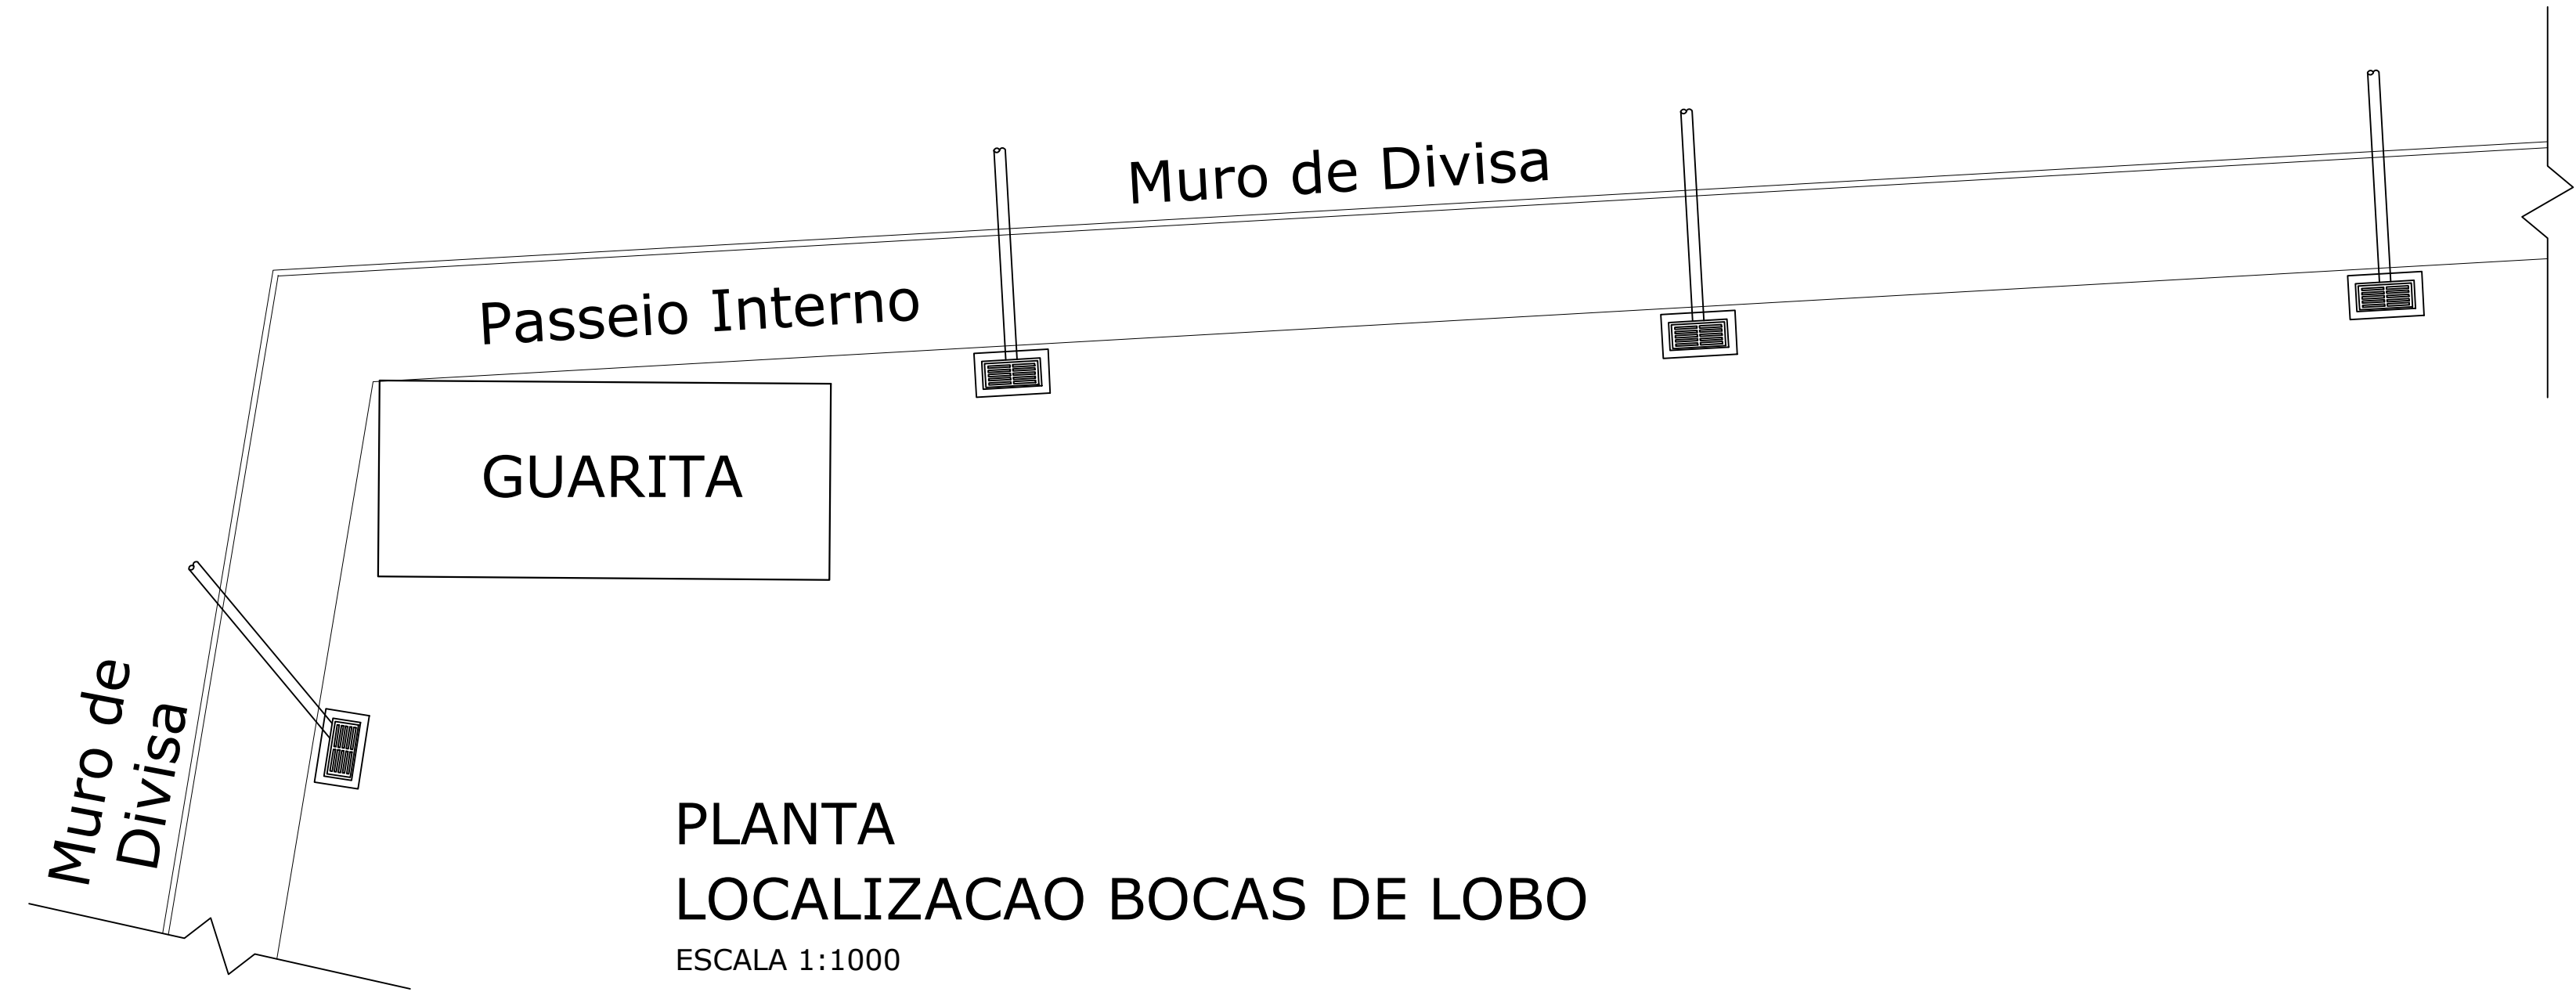

PLANTA
LOCALIZACAO BOCAS DE LOBO
ESCALA 1:1000

REDE DE DISTRIBUIÇÃO DE ÁGUA POTÁVEL - GUARITAS			
Anteprojeto			
Título da Prancha		Croqui de Drenagem	
Disciplina	Hidrossanitário	DATA	22-mai-25
Autor	Eng. Alessandro Sella	ESCALA	INDICADA
Resp. Técnico	CREA PR-70315 /D	DESENHO	A.Sella
Arquivo	Anteprojeto Rede AP Guaritas PCVA - Receita Federal.dwg	<div> Receita Federal</div>	
SUPERINTENDÊNCIA REGIONAL DA RECEITA FEDERAL DO BRASIL 9ª REGIÃO FISCAL DIPOL SAENG			
41 3320.8371 rua Marechal Deodoro 555 10º andar Centro Curitiba Paraná			