
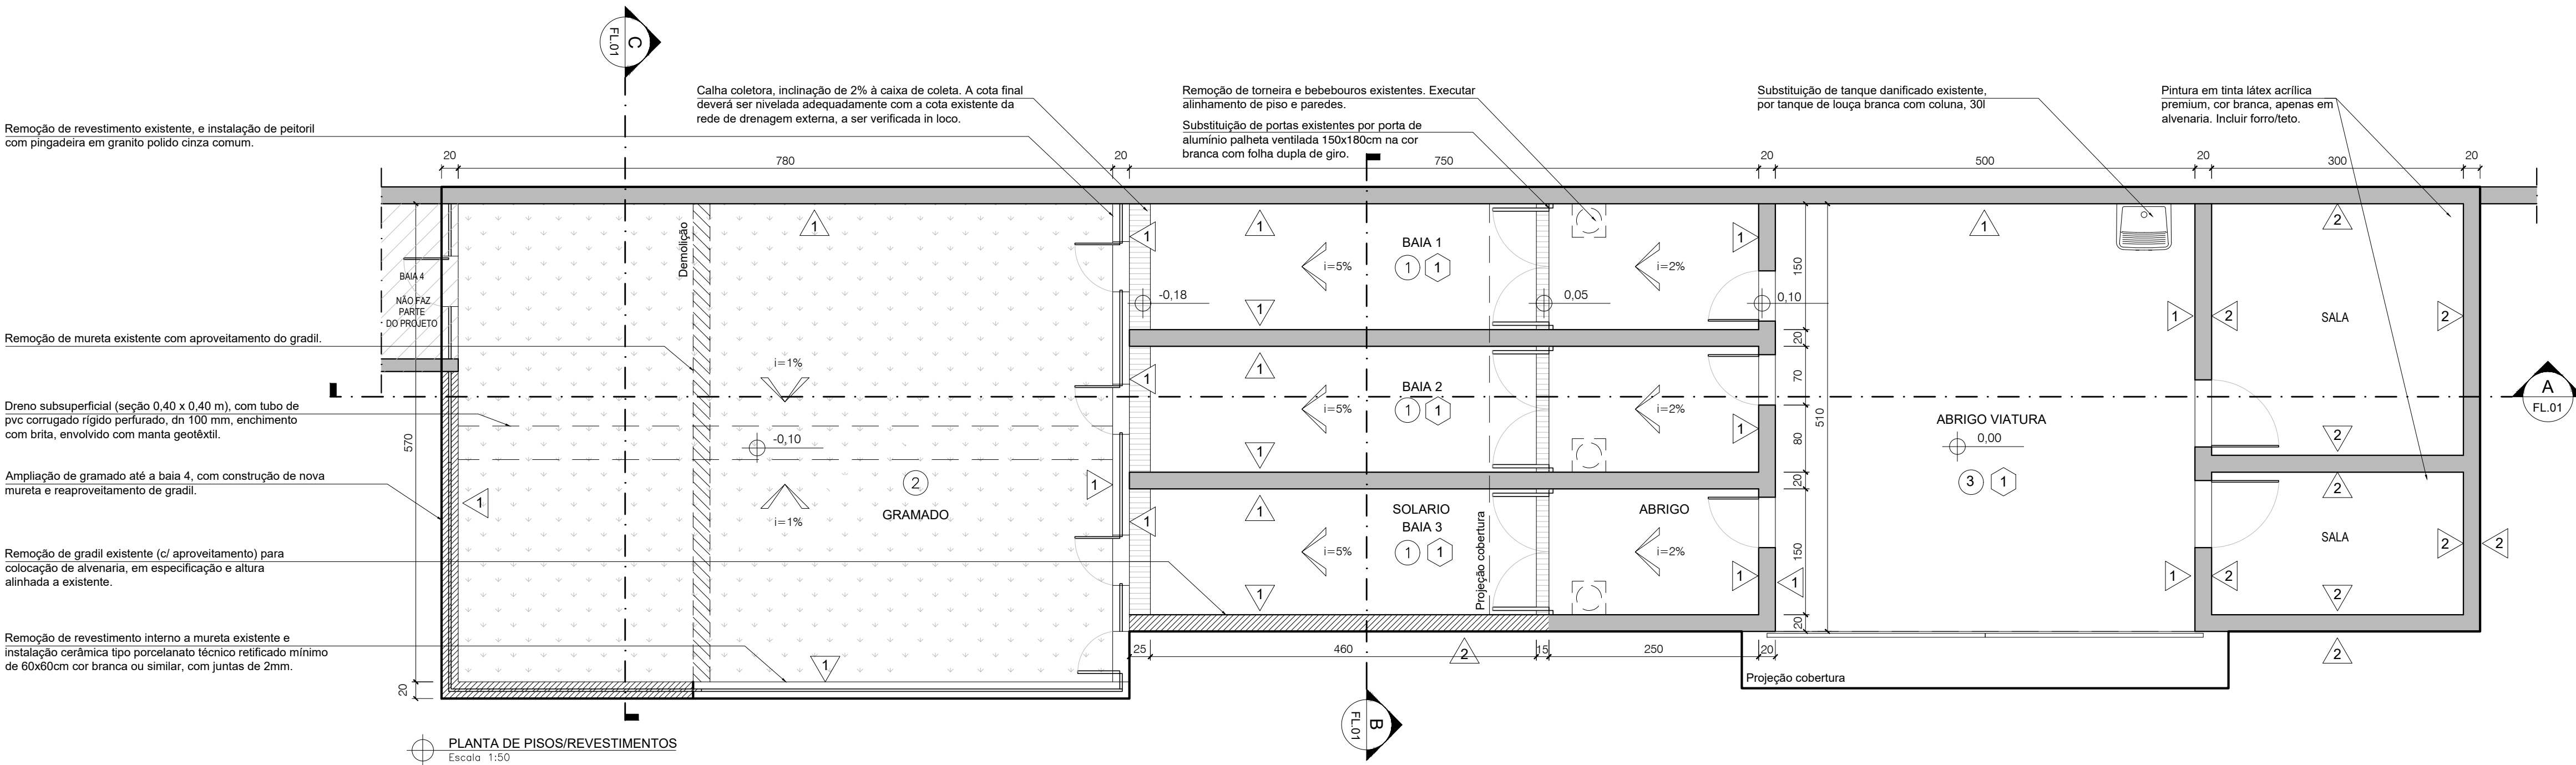
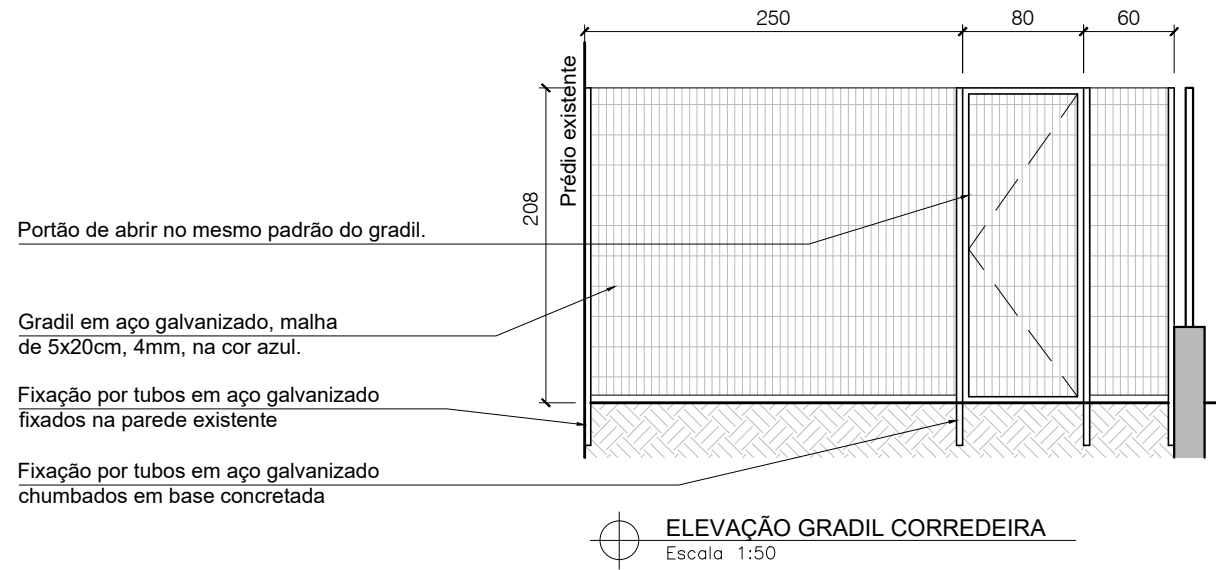
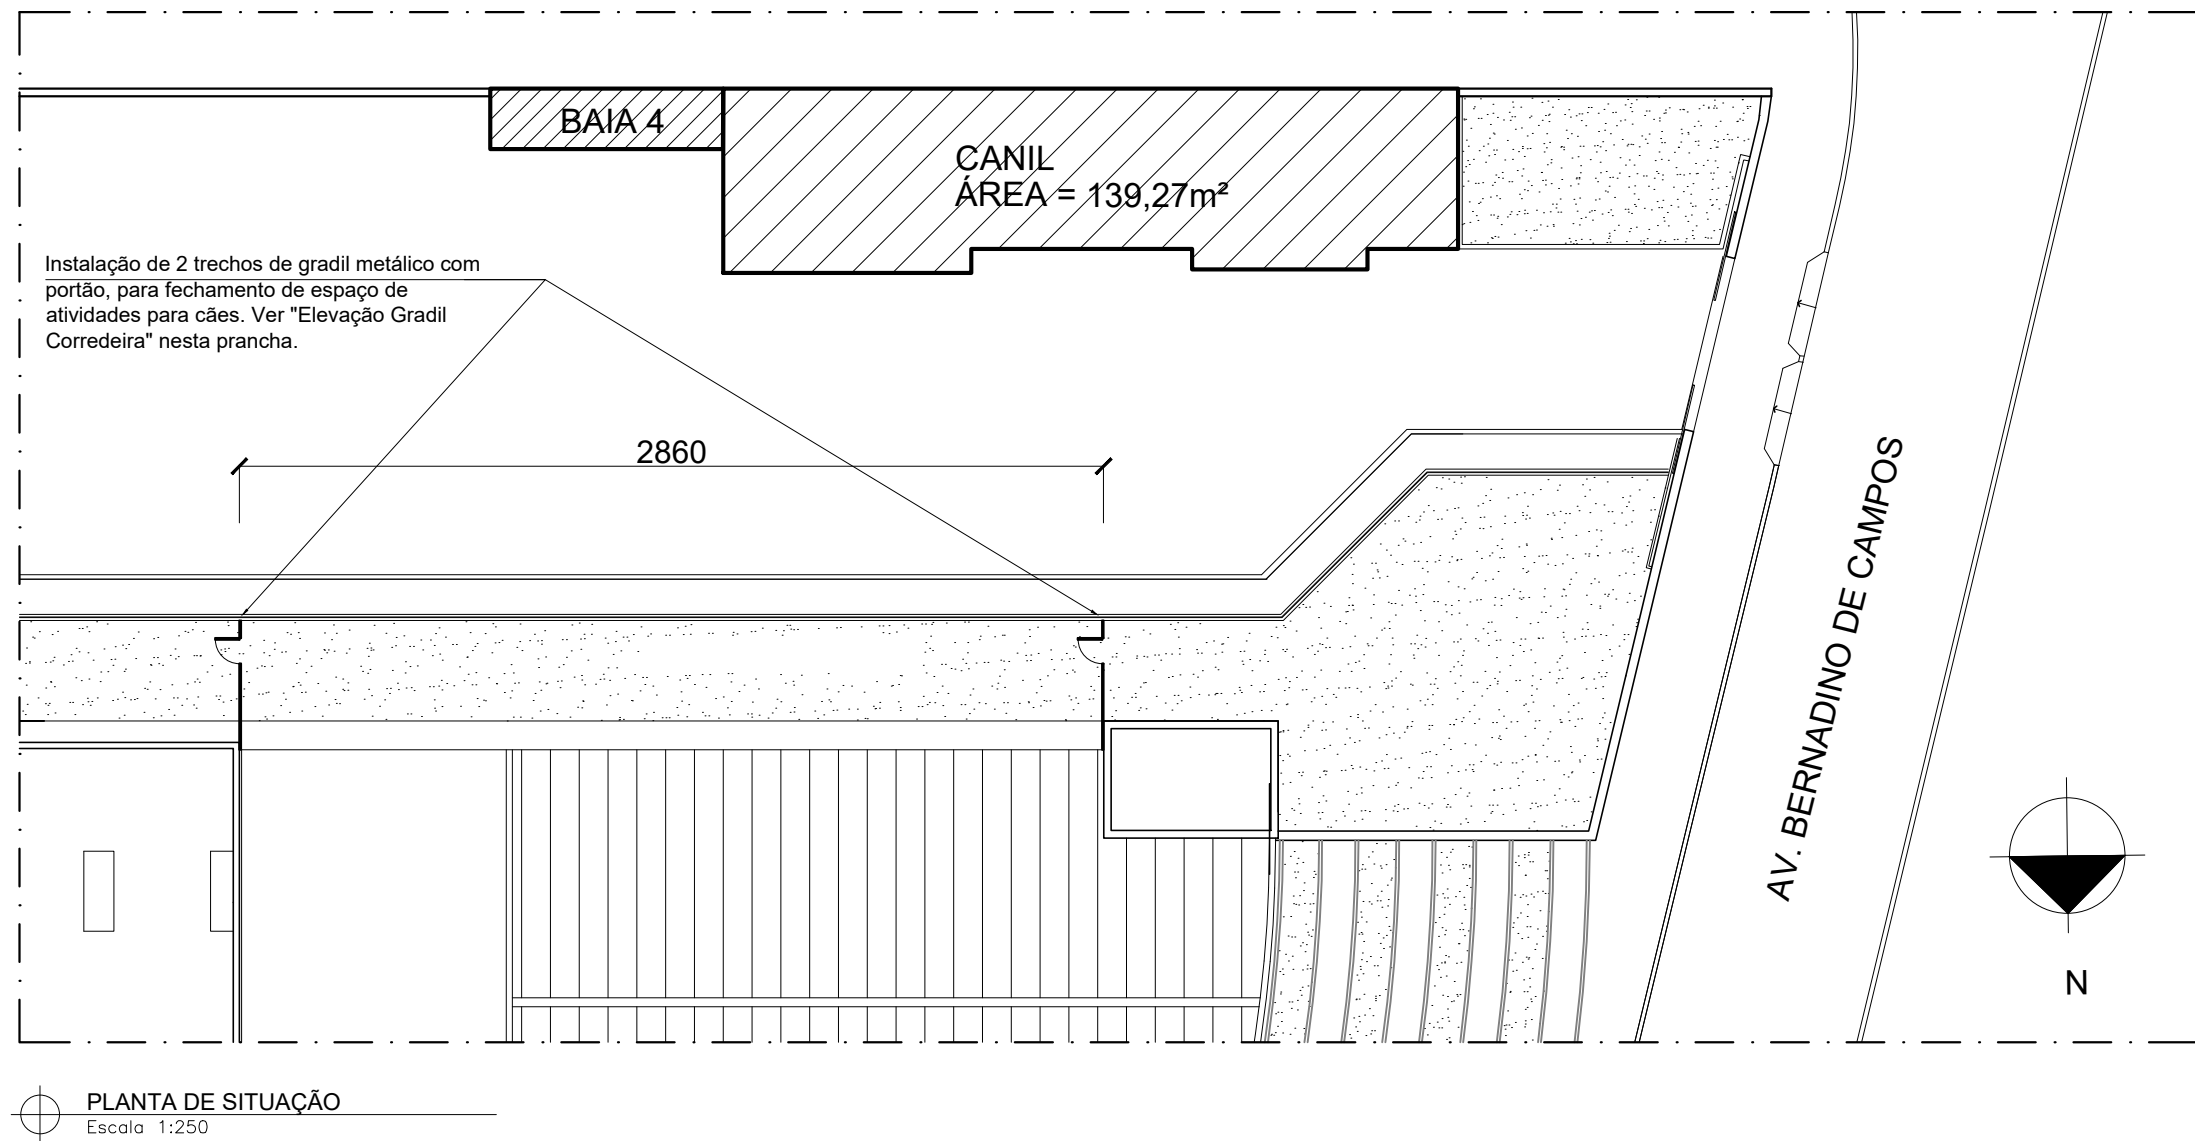
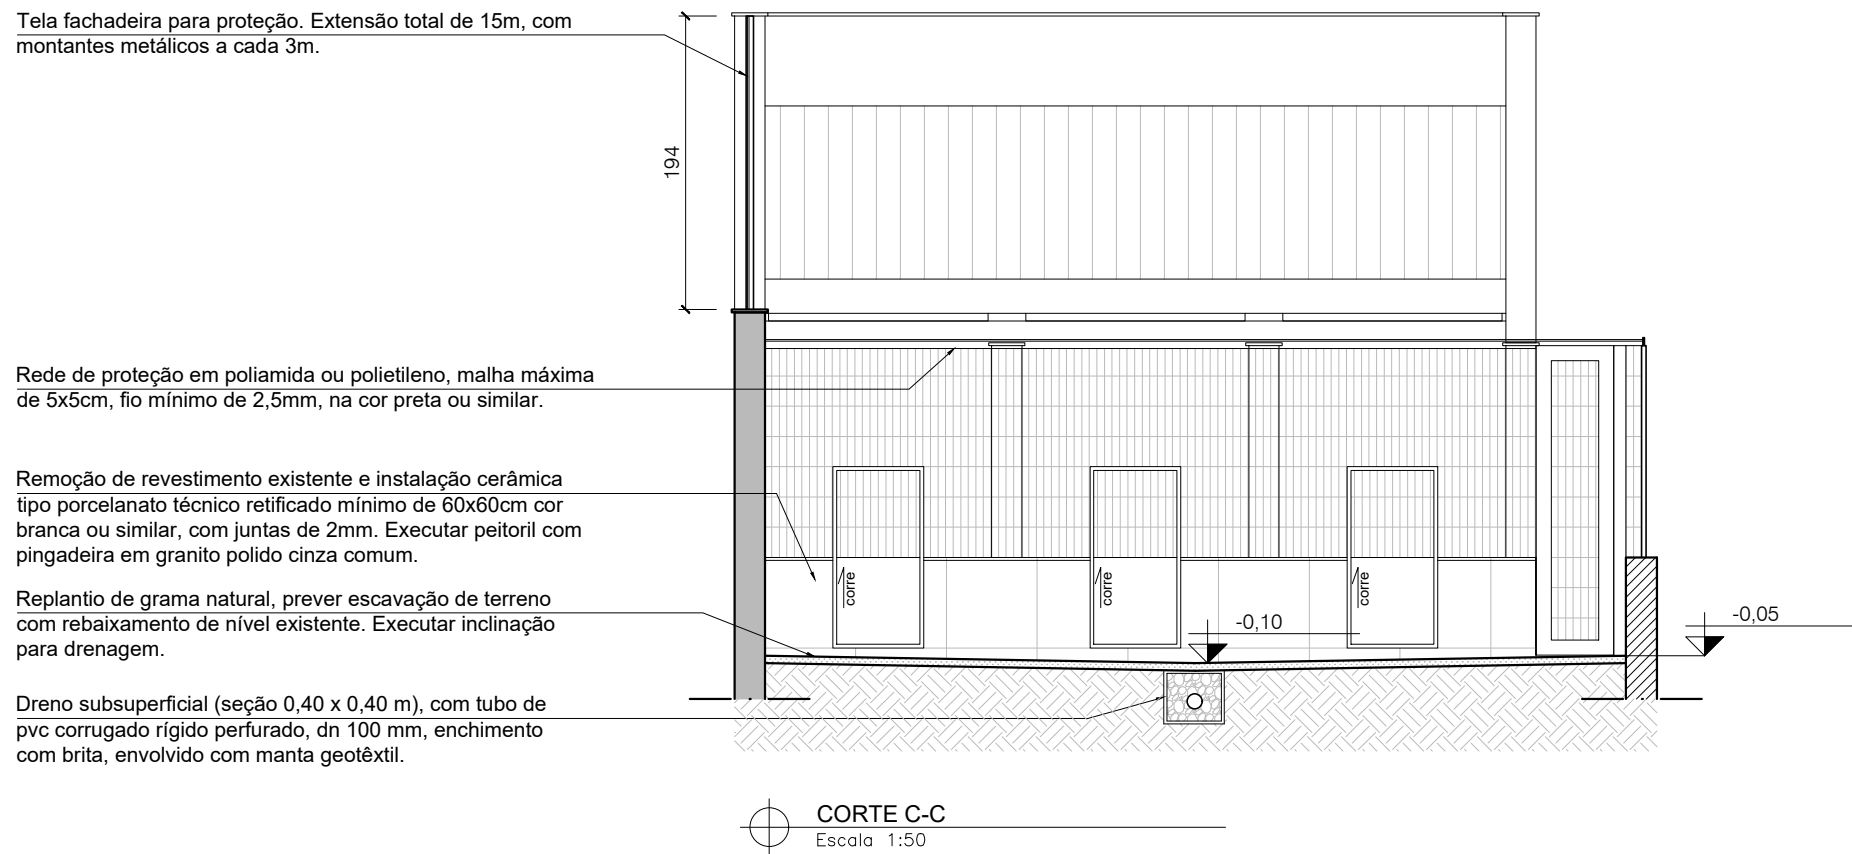


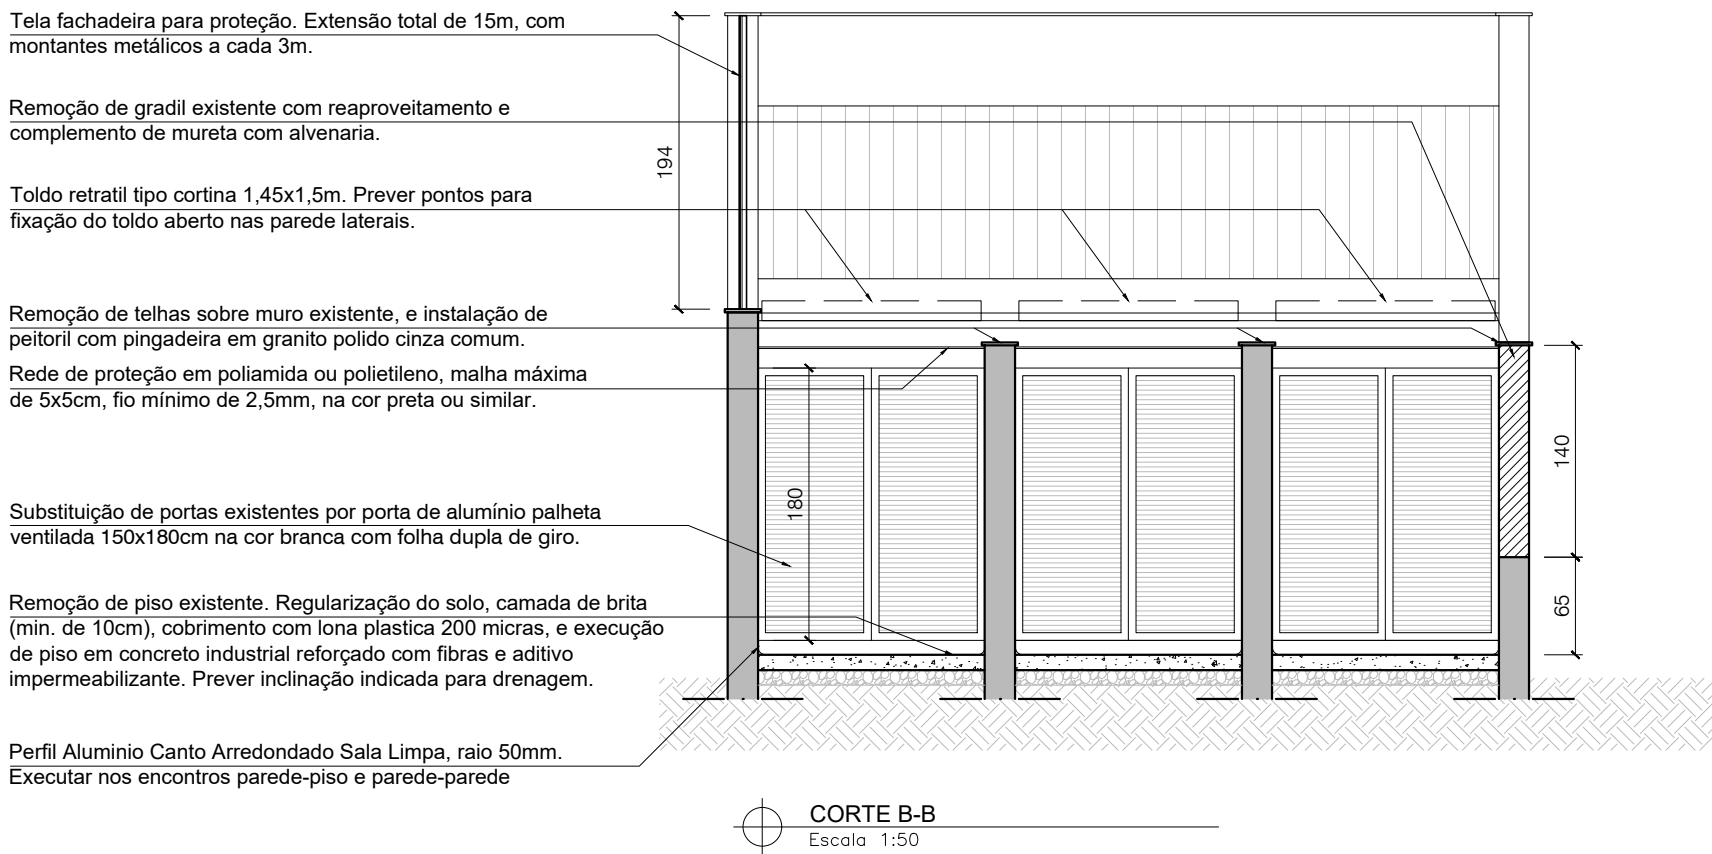

- LEGENDA REVESTIMENTOS
- PAREDE
- 1 Porcelanato técnico retificado mínimo de 60x60cm cor branca ou similar, com juntas de 2mm, até altura indicada (máx 2m). Acima, cobrir com pintura em tinta látex acrílica premium, cor branca.
- 2 Pintura em tinta látex acrílica premium, cor branca.
- PISO
- 1 Remoção de piso existente. Executar regularização do solo, camada de brita (min. de 10cm), cobertura com lona plástica 200 micras, e piso em concreto industrial reforçado com fibras e aditivo impermeabilizante, espessura=12cm. Prever inclinação indicada para drenagem.
- 2 Replanto de grama natural, prever escavação de terreno com rebaixamento de nível existente. Nível final deve alinhar com a baia. Prever inclinação para drenagem.
- 3 Recuperação do piso existente com limpeza, remoção de imperfeições, preenchimento de trincas, lixamento e pintura em tinta acrílica para pisos na cor cinza.
- RODAPÉ
- 1 Rodapé em perfil arredondado tipo Sala Limpa em Alumínio, 50mm. Prever fixação com cola ou adesivo apropriado. Executar nos encontros parede-piso e parede-parede

- LEGENDA ALVENARIAS
- EXISTENTE
- A EXECUTAR
- A DEMOLIR

*CONFERIR MEDIDAS NO LOCAL

EQENG
DIPOL
SRRF 8ªRF

EQUIPE REGIONAL DE OBRAS E SERVIÇOS DE ENGENHARIA
SUPERINTENDÊNCIA DA RECEITA FEDERAL DO BRASIL NA 8ªRF
AVENIDA PRESTES MAIA, 733 - LUZ
CEP 01031-905 SÃO PAULO - SP
TEL +55 (11) 3315-6335

ARQUITETOS

Marcos Fernandes Calixto Rios - CAU: A513490

0 01/06/2026

EMISSÃO PROJETO BÁSICO

REVISÕES



RECEITA FEDERAL DO BRASIL
DELEGACIA DA RECEITA FEDERAL DO BRASIL EM SANTOS

OBRA / ENDEREÇO

CANIL DA DRF/STS

SISTEMA

ARQUITETURA

PRANCHA

TÍTULO

PLANTA DE ARQUITETURA, SITUAÇÃO
CORTES E ELEVACÃO

01/01

FASE

PROJETO BÁSICO

ESCALA

INDICADA

DATA

01/06/2026

RRT

