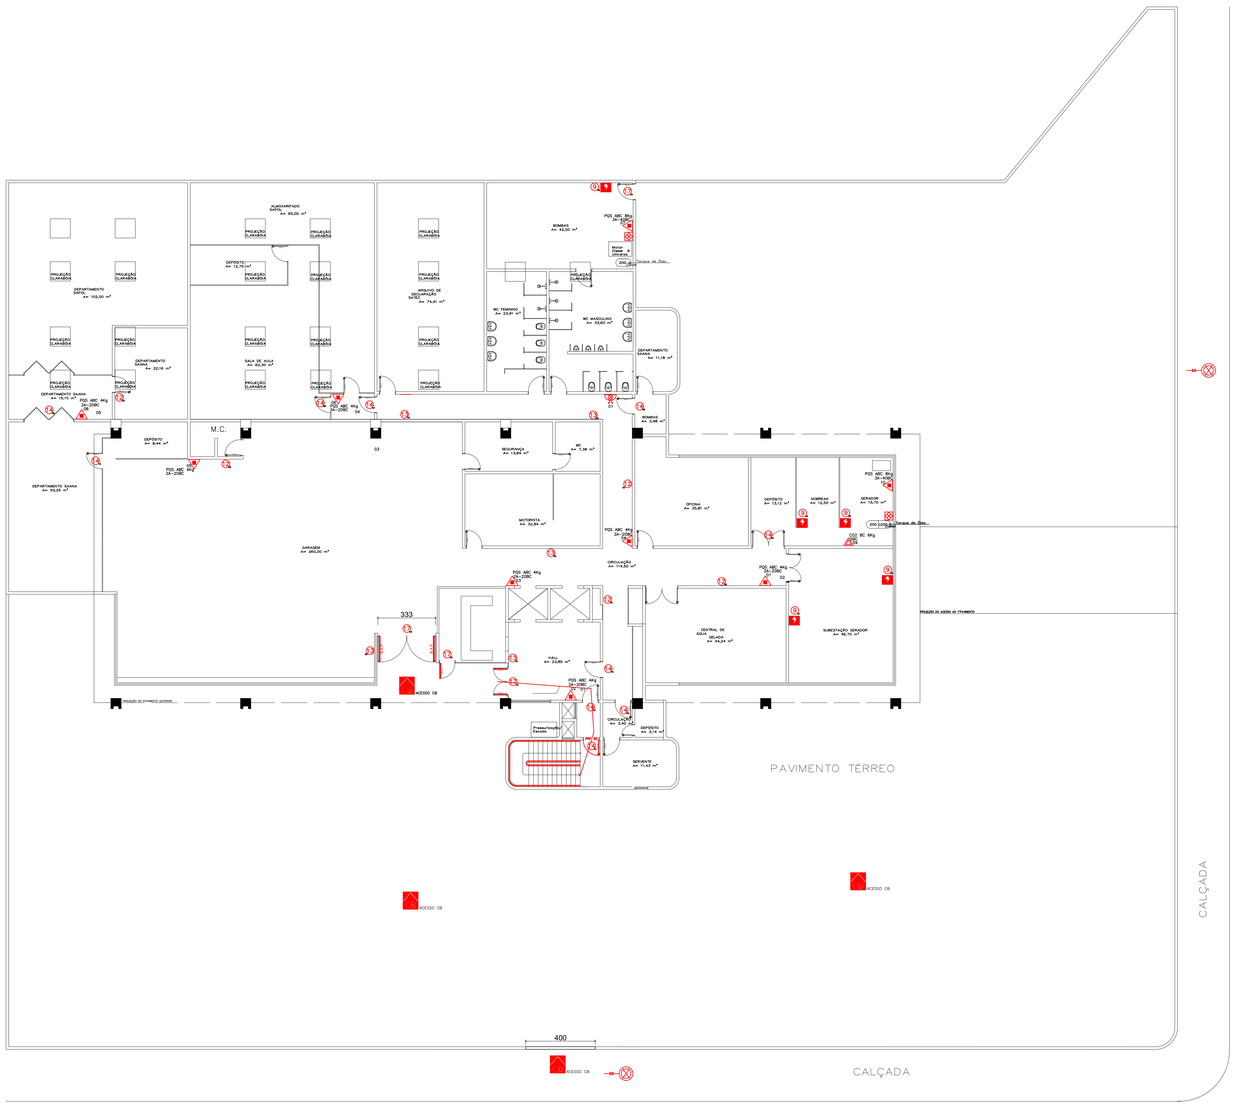


LEGENDA (CONVENÇÕES NBR-14100)
EXTINTOR PORTÁTIL DE PÓ TIPO ABC
EXTINTOR PORTÁTIL DE GÁS CARBÔNICO
PONTO ALARME DE INCÊNDIO
CENTRAL ALARME DE INCÊNDIO
17 SAÍDA
14 ROTA DE FUGA– DIREÇÃO A SEGUIR
13 ROTA DE FUGA– DIREÇÃO A SEGUIR ESQUERDA
12 ROTA DE FUGA– DIREÇÃO A SEGUIR DIREITA
HIDRANTE
RISCO ELÉTRICO
ACESSO VIATURA DOS BOMBEIROS
DEPÓSITO LÍQUIDOS INFLAMÁVEIS

EMPRESA CONPLAN ENGENHARIA LTDA– ME	
ENGENHEIRO DE SEGURANÇA DO TRABALHO ROGÉRIO CAMARGO ADIERS	CARTEIRA CREA RS 76.894
PROJETO PPCI – PLANO DE PREVENÇÃO E PROTEÇÃO CONTRA INCÊNDIO – PAVIMENTO TÉRREO	
CONTRATANTE DELEGACIA DA RECEITA FEDERAL EM PELOTAS – DRF/PEL	
LOCALIDADE CONTRATANTE RUA PROFESSOR ARAGÃO, 216, CENTRO, PELOTAS/RS	ÁREA 1279,79
DANIELLI SAMPAIO – RESPONSÁVEL TÉCNICA CREA RS 174443 RECEITA FEDERAL DO BRASIL	PRANCHA 2/6
	ESCALA 1/125
	DATA MAIO DE 2019

Copia autorizada administrativamente