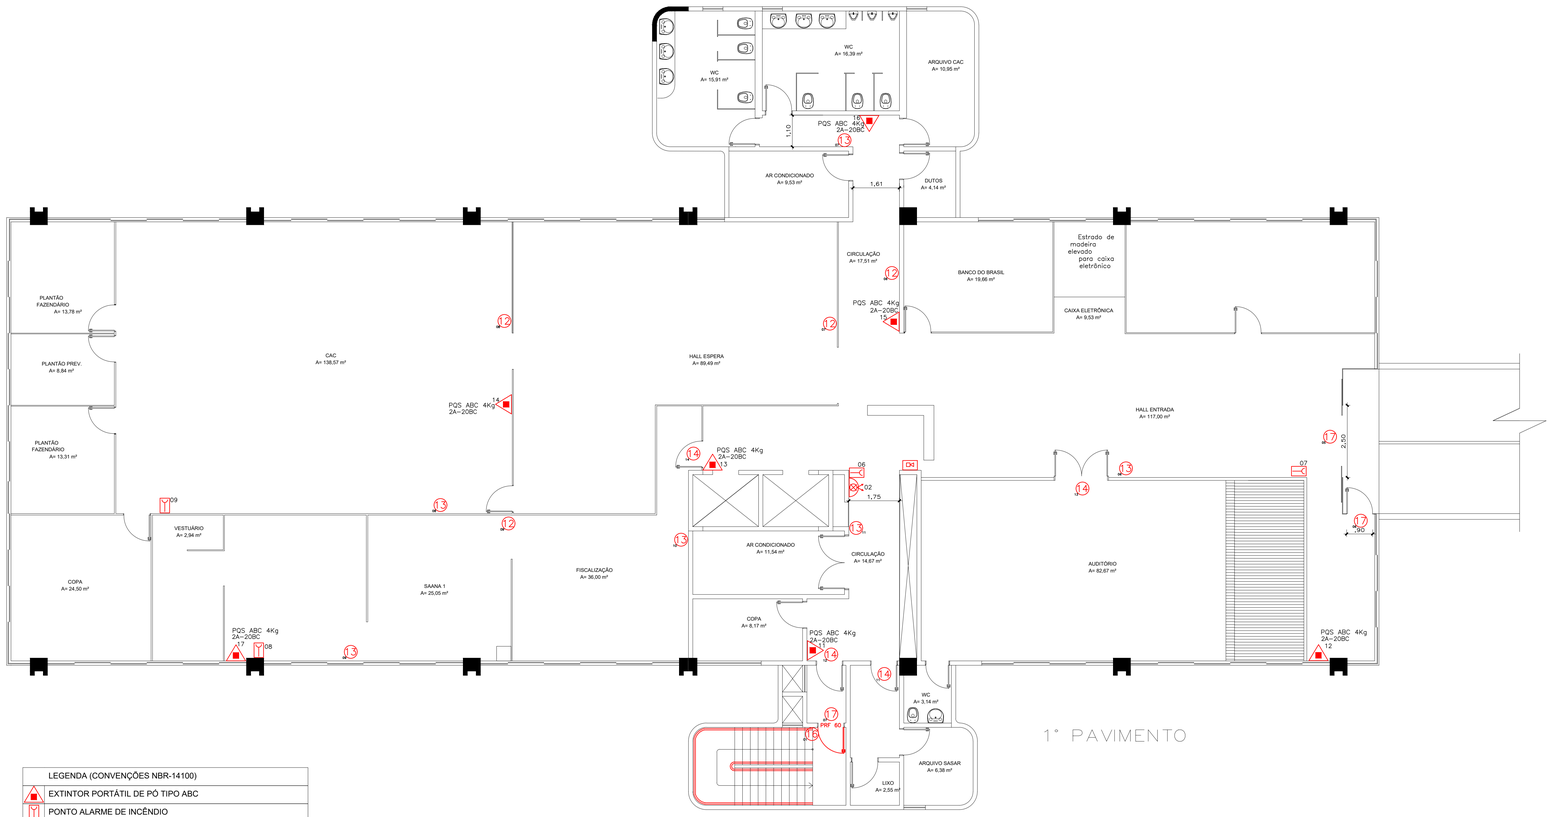


	LEGENDA (CONVENÇÕES NBR-14100)
	EXTINTOR PORTÁTIL DE PÓ TIPO ABC
	PONTO ALARME DE INCÊNDIO
	CENTRAL ALARME DE INCÊNDIO
17	SAÍDA
14	ROTA DE FUGA- DIREÇÃO A SEGUIR
13	ROTA DE FUGA- DIREÇÃO A SEGUIR ESQUERDA
12	ROTA DE FUGA- DIREÇÃO A SEGUIR DIREITA
	HIDRANTE
	RISCO ELÉTRICO
	ACESSO VIATURA DOS BOMBEIROS

EMPRESA	COMPLAN ENGENHARIA LTDA– ME
ENGENHEIRO DE SEGURANÇA DO TRABALHO	CARTEIRA CREA
ROGÉRIO CAMARGO ADIERS	RS 76.894
PROJETO	PPCI – PLANO DE PREVENÇÃO E PROTEÇÃO CONTRA INCÊNDIO – 1° PAVIMENTO
CONTRATANTE	DELEGACIA DA RECEITA FEDERAL EM PELOTAS – DRF/PEL
LOCALIDADE CONTRATANTE	ÁREA
RUA PROFESSOR ARAGÃO, 216, CENTRO, PELOTAS/RS	853,42
DANIELLI SAMPAIO – RESPONSÁVEL TÉCNICA	PRANCHA 3/6
CREA RS 174443	
RECEITA FEDERAL DO BRASIL	ESCALA 1/75 — DATA MAIO DE 2019

Cópia autorizada administrativamente