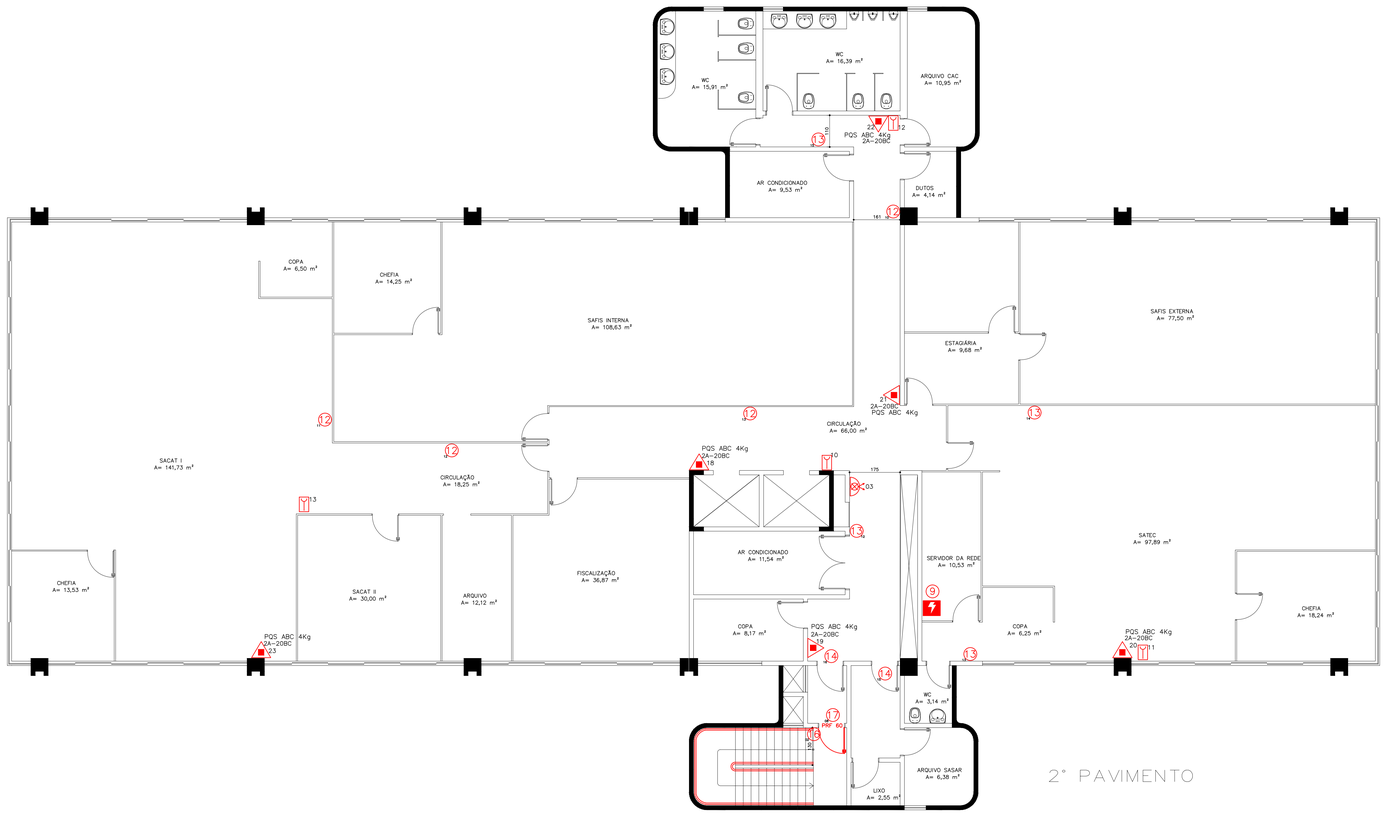


LEGENDA (CONVENÇÕES NBR-14100)
EXTINTOR PORTÁTIL DE PÓ TIPO ABC
PONTO ALARME DE INCÊNDIO
CENTRAL ALARME DE INCÊNDIO
17 SAÍDA
14 ROTA DE FUGA- DIREÇÃO A SEGUIR
13 ROTA DE FUGA- DIREÇÃO A SEGUIR ESQUERDA
12 ROTA DE FUGA- DIREÇÃO A SEGUIR DIREITA
HIDRANTE
RISCO ELÉTRICO
ACESSO VIATURA DOS BOMBEIROS

EMPRESA CONPLAN ENGENHARIA LTDA- ME	
ENGENHEIRO DE SEGURANÇA DO TRABALHO ROGÉRIO CAMARGO ADIERS	CARTEIRA CREA RS 76.894
PROJETO PPCI - PLANO DE PREVENÇÃO E PROTEÇÃO CONTRA INCÊNDIO - 2° PAVIMENTO	
CONTRATANTE DELEGACIA DA RECEITA FEDERAL EM PELOTAS - DRF/PEL	
LOCALIDADE CONTRATANTE RUA PROFESSOR ARAÚJO, 216, CENTRO, PELOTAS/RS	ÁREA 853,42
DANIELLI SAMPAIO - RESPONSÁVEL TÉCNICA CREA RS 174443 RECEITA FEDERAL DO BRASIL	PRANCHA 4/6
	ESCALA 1/75
	DATA MAIO DE 2019

Cópia autenticada administrativamente