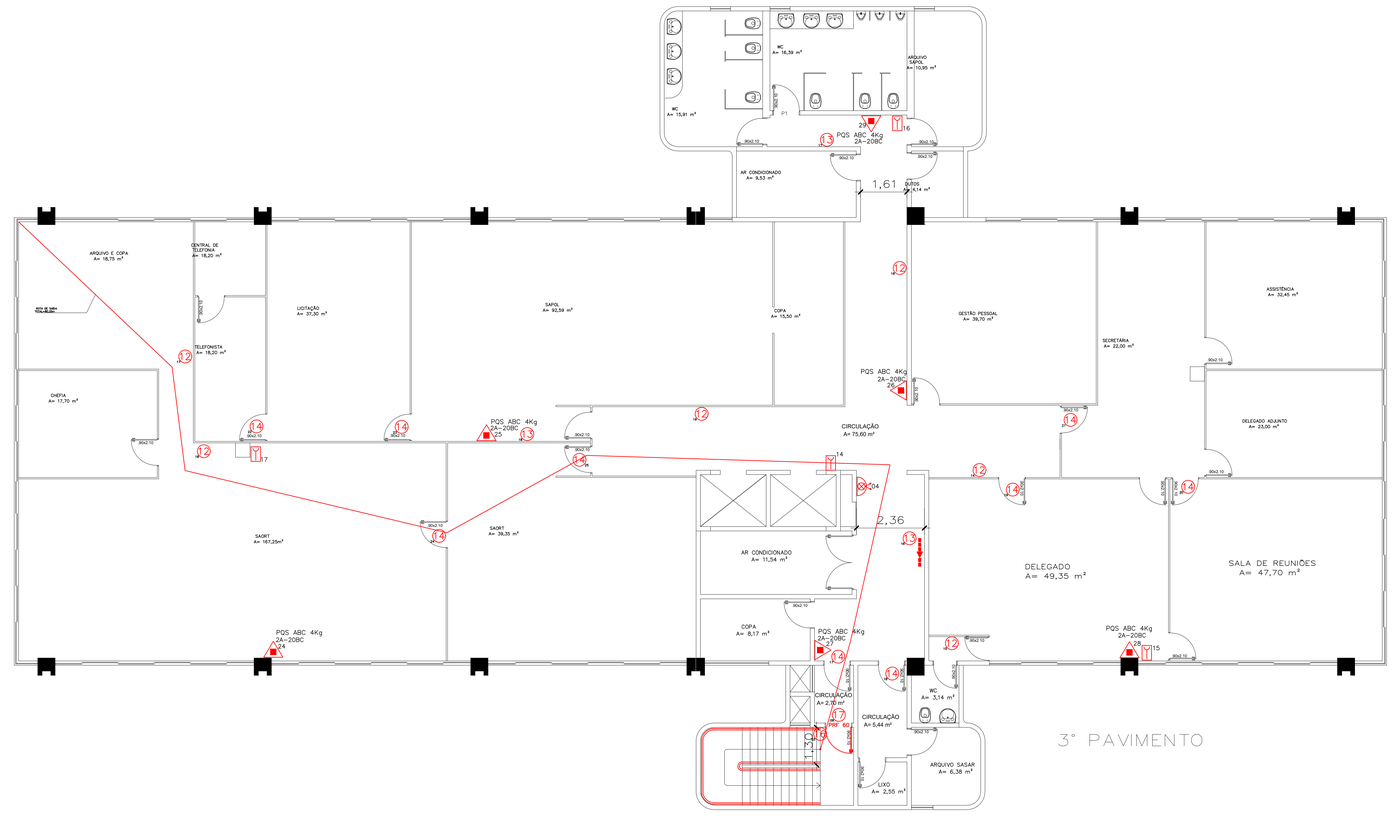


LEGENDA (CONVENÇÕES NBR-14100)
EXTINTOR PORTÁTIL DE PÓ TIPO ABC
PONTO ALARME DE INCÊNDIO
CENTRAL ALARME DE INCÊNDIO
SAÍDA
ROTA DE FUGA- DIREÇÃO A SEGUIR
ROTA DE FUGA- DIREÇÃO A SEGUIR ESQUERDA
ROTA DE FUGA- DIREÇÃO A SEGUIR DIREITA
HIDRANTE
RISCO ELÉTRICO
ACESSO VIATURA DOS BOMBEIROS

EMPRESA CONPLAN ENGENHARIA LTDA- ME	
ENGENHEIRO DE SEGURANÇA DO TRABALHO ROGÉRIO CAMARGO ADIERS	CARTEIRA CREA RS 76.894
PROJETO PPCI – PLANO DE PREVENÇÃO E PROTEÇÃO CONTRA INCÊNDIO – 3° PAVIMENTO	
CONTRATANTE DELEGACIA DA RECEITA FEDERAL EM PELOTAS – DRF/PEL	
LOCALIDADE CONTRATANTE RUA PROFESSOR ARAGÃO, 216, CENTRO, PELOTAS/RS	AREA 853,42
DANIELLI SAMPAIO – RESPONSÁVEL TÉCNICA CREA RS 174443 RECEITA FEDERAL DO BRASIL	PRANCHA 5/6
	ESCALA 1/75
	DATA MAIO DE 2019