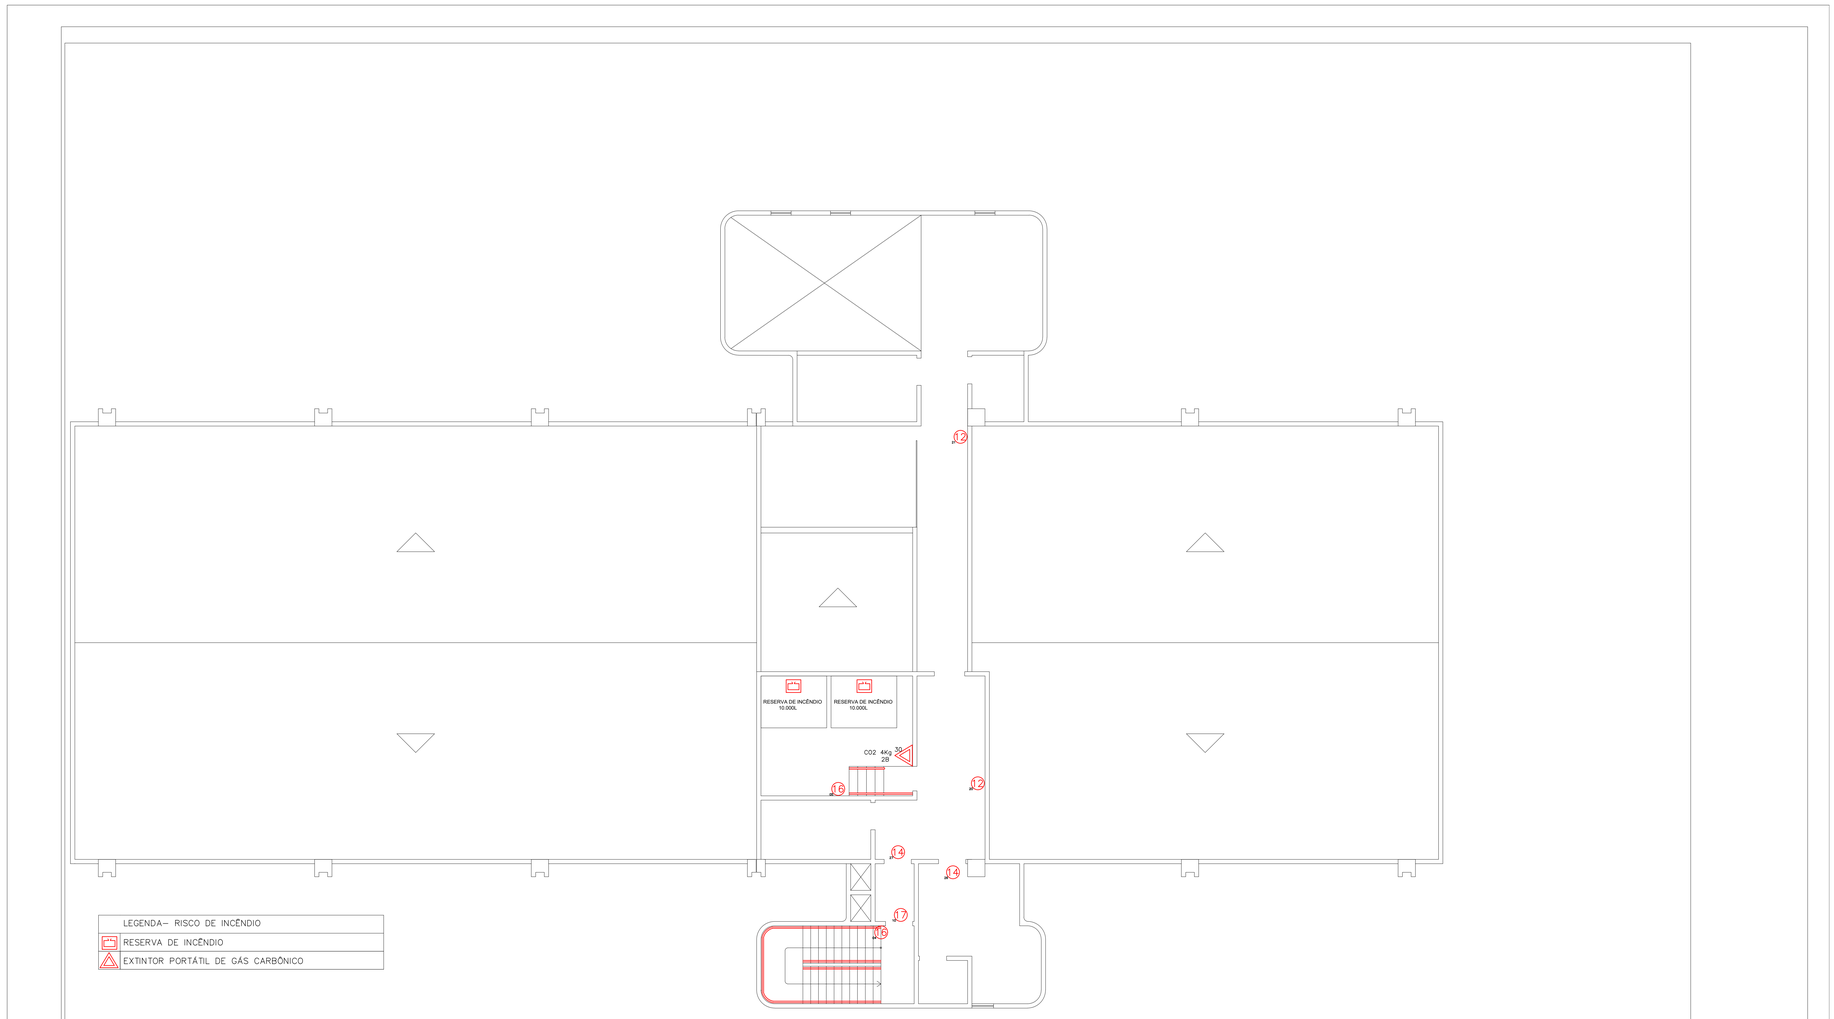


EMPRESA CONPLAN ENGENHARIA LTDA– ME	
ENGENHEIRO DE SEGURANÇA DO TRABALHO ROGÉRIO CAMARGO ADIERS	CARTEIRA CREA RS 76.894
PROJETO PPCI – PLANO DE PREVENÇÃO E PROTEÇÃO CONTRA INCÊNDIO – PLANTA DE COBERTURA	
CONTRATANTE DELEGACIA DA RECEITA FEDERAL EM PELOTAS – DRF/PEL	
LOCALIDADE CONTRATANTE RUA PROFESSOR ARAÚJO, 216, CENTRO, PELOTAS/RS	ÁREA 24,69m²
DANIELLI SAMPAIO – RESPONSÁVEL TÉCNICA CREA RS 174443 RECEITA FEDERAL DO BRASIL	PRANCHA 6/6
	ESCALA 1/75
	DATA MAIO DE 2019

C:\Users\Danielli\Dropbox\Dropbox\Danielli\2016 projetos\ok Receita Federal Pelotas\2019\PPCI_PELOTAS 6_COBERTURA_aprovado.dwg, 05/02/2020 17:10:51, DWG To PDF.pc3

Cópia autenticada administrativamente