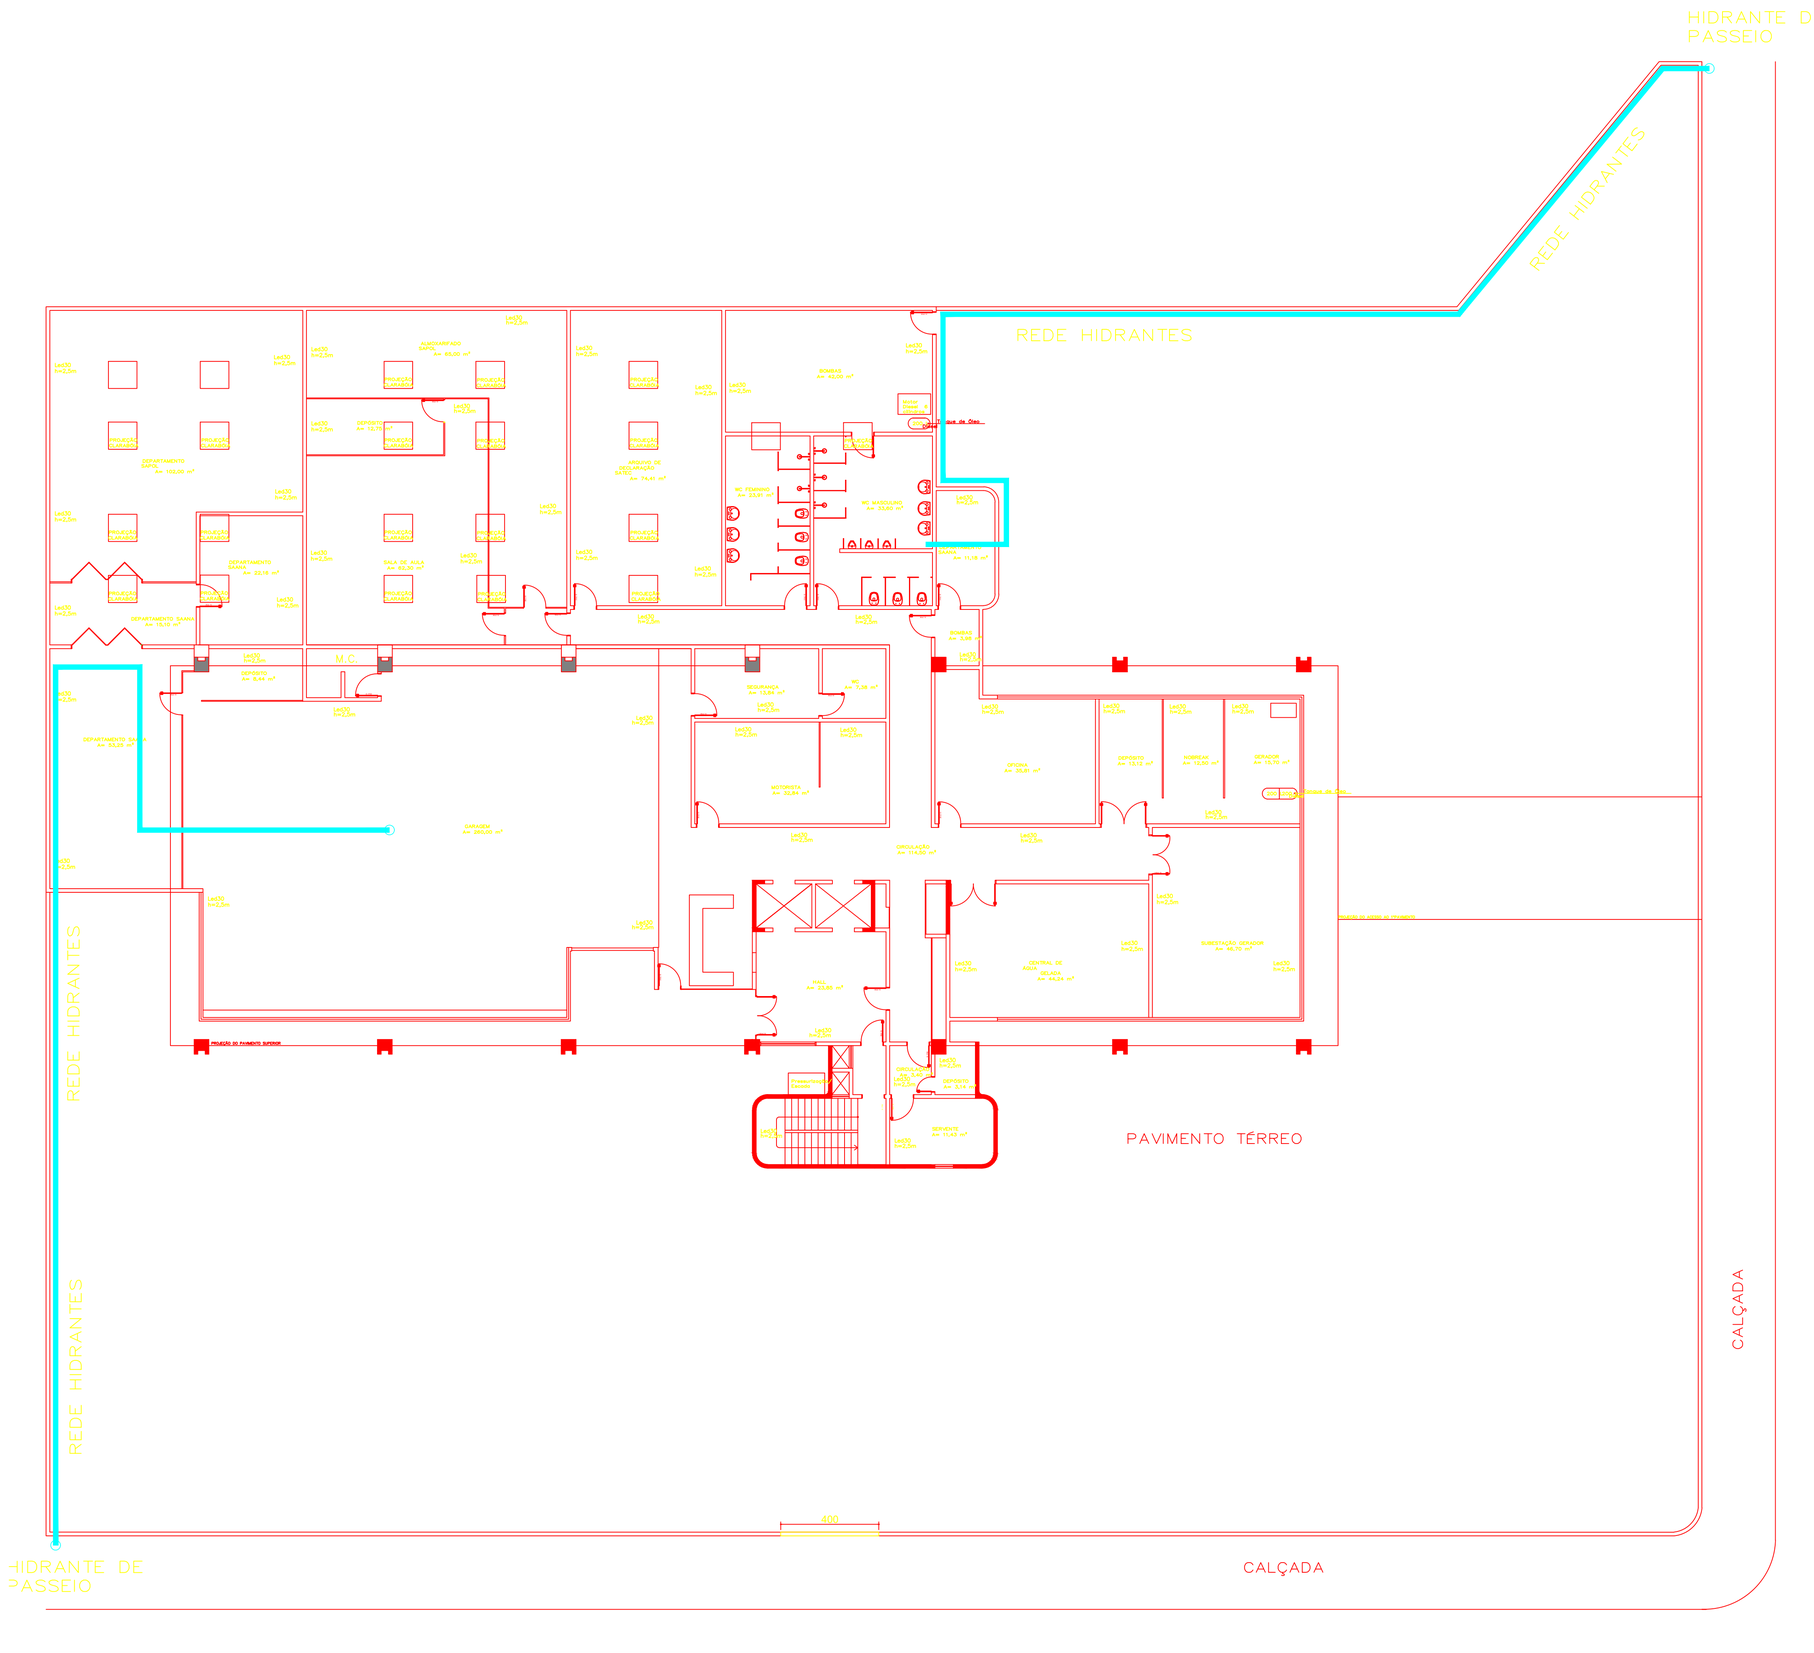


EMPRESA	CONPLAN ENGENHARIA LTDA– ME
ENGENHEIRO DE SEGURANÇA DO TRABALHO	ROGÉRIO CAMARGO ADIERS
CARTEIRA CREA	RS 76.894
PROJETO	PPCI – PLANO DE PREVENÇÃO E PROTEÇÃO CONTRA INCÊNDIO – PAVIMENTO TÉRREO
CONTRATANTE	DELEGACIA DA RECEITA FEDERAL EM PELOTAS – DRF/PEL
LOCALIDADE CONTRATANTE	RUA PROFESSOR ARAÚJO, 216, CENTRO, PELOTAS/RS
ÁREA	1279,79
	DANIELLI SAMPAIO – RESPONSÁVEL TÉCNICA – CREA RS 174443
	RECEITA FEDERAL DO BRASIL
PRANCHA	2/6
ESCALA	1/125
DATA	OUTUBRO DE 2016