
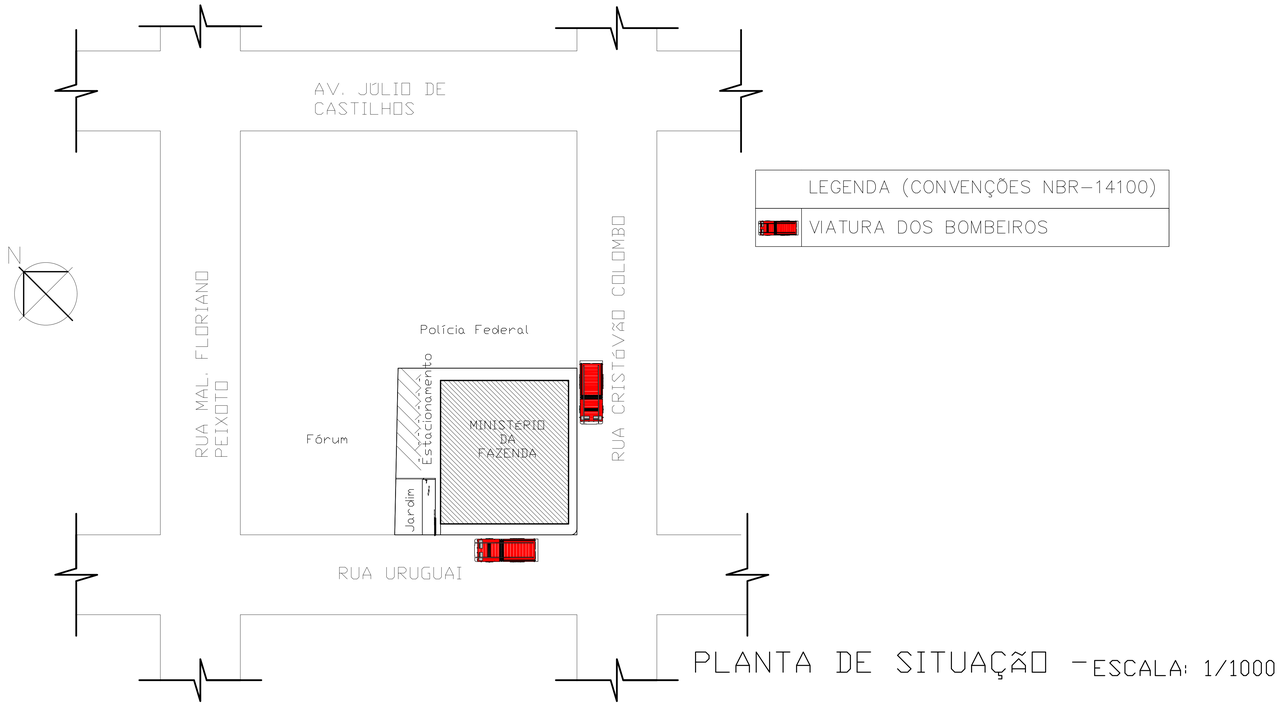


PLANTA DE SITUAÇÃO - ESCALA: 1/1000

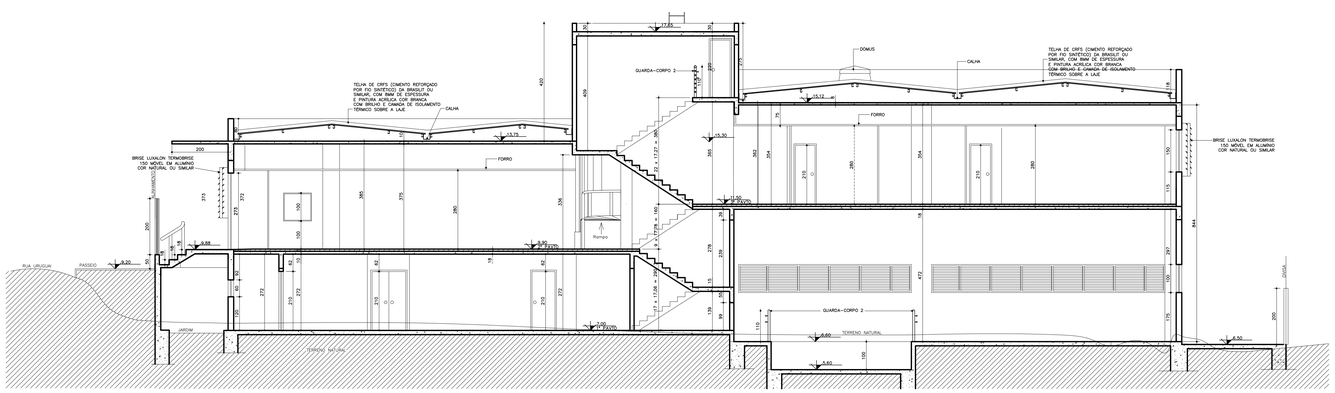

CORTE AA
ESC. 1:150

CORTE BB
ESC. 1:150

EMPRESA CONPLAN ENGENHARIA LTDA- ME	
ENGENHEIRO DE SEGURANÇA DO TRABALHO ROGÉRIO CAMARGO ADIERS	CARTEIRA CREA RS 76.894
PROJETO PPCI – PLANO DE PREVENÇÃO E PROTEÇÃO CONTRA INCÊNDIO	
CONTRATANTE RECEITA FEDERAL DO BRASIL – JAGUARÃO-RS	
LOCALIDADE CONTRATANTE RUA URUGUAI, Nº 1365, JAGUARÃO/RS	ÁREA 2106,61m²
ROGÉRIO CAMARGO ADIERS- ENGENHEIRO SEG. TRABALHO RECEITA FEDERAL DO BRASIL	PRANCHA 1/5 ESCALA DATA ABRIL DE 2015

C:\Users\Danielli\Dropbox\Dropbox\Danielli\2016 projetos\ok Receita Federal Jaguarão Centro\PPCI_Primeiro Pavimento_Jaguarão Centro.dwg, 05/02/2020 16:47:09, DWG To PDF.pc3