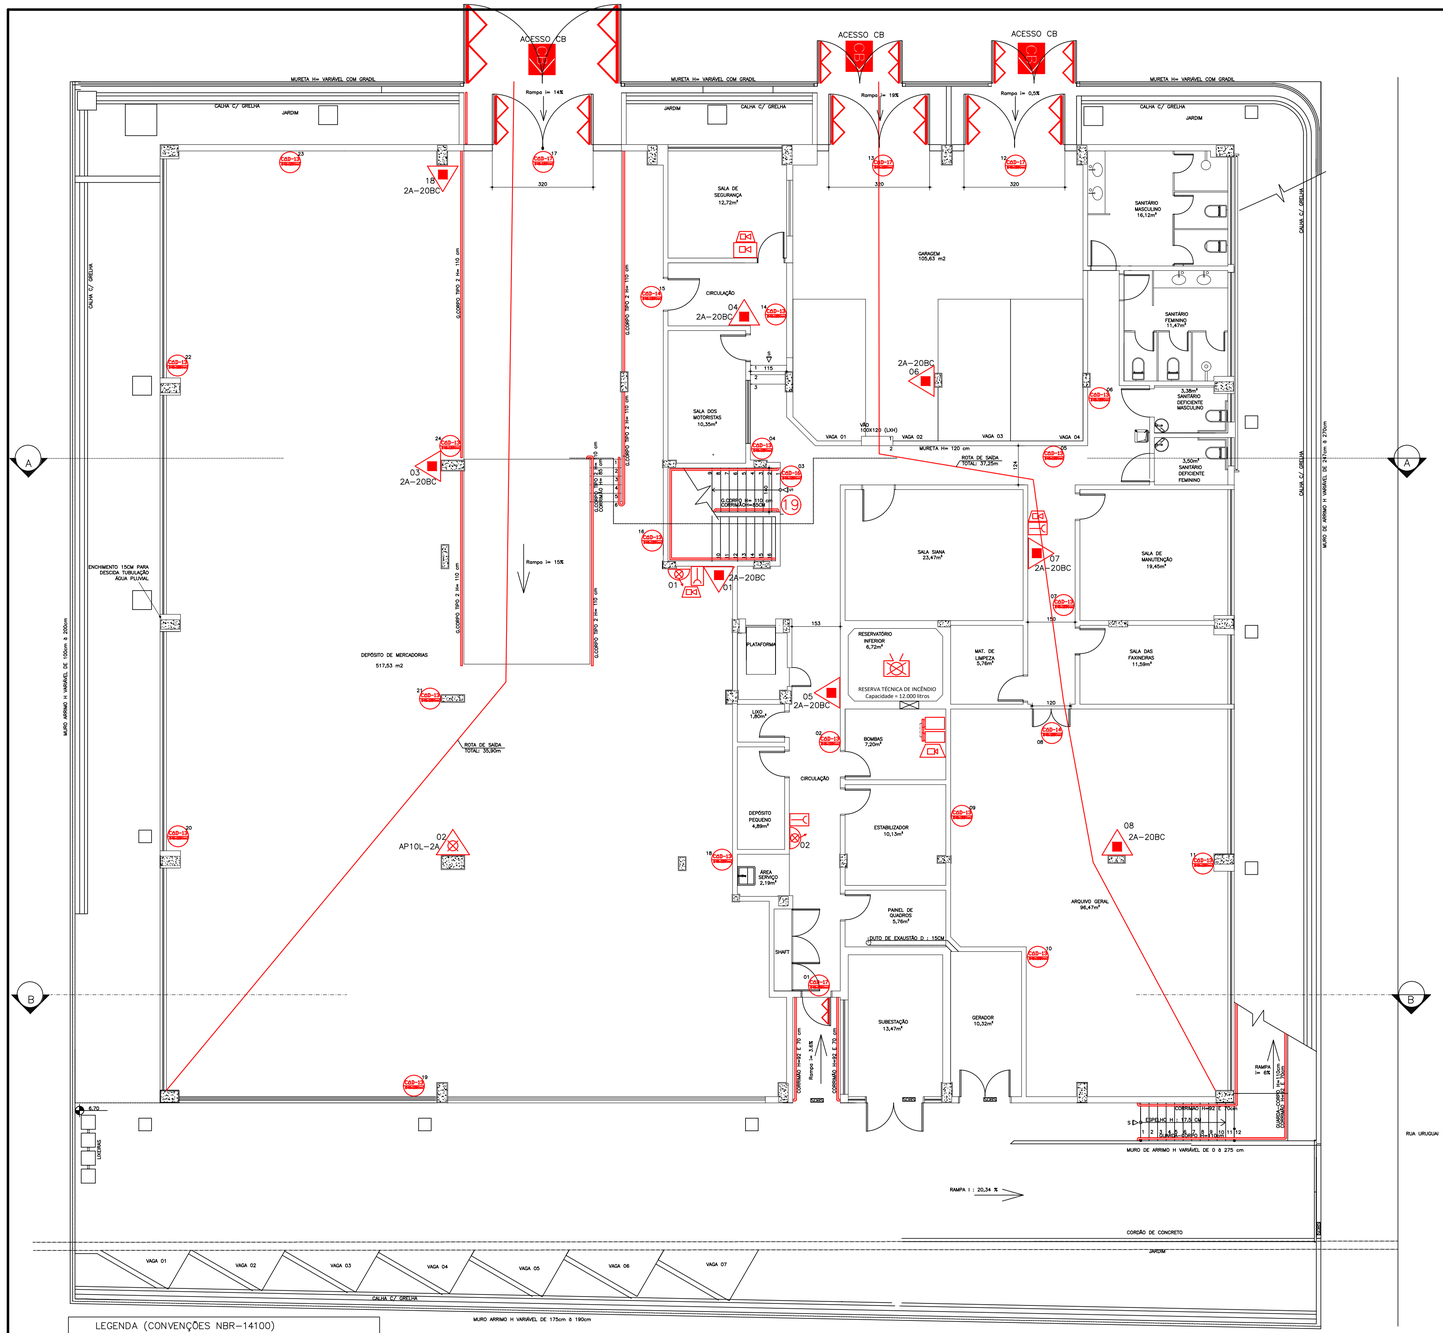


LEGENDA (CONVENÇÕES NBR–14100)
EXTINTOR PORTÁTIL DE PÓ TIPO ABC
EXTINTOR PORTÁTIL DE GÁS CARBÔNICO
EXTINTOR PORTÁTIL DE ÁGUA PRESSURIZADA
BARRA ANTI–PÂNICO
PONTO ALARME DE INCÊNDIO
CENTRAL ALARME DE INCÊNDIO
(17) SAÍDA
(13) ROTA DE FUGA– DIREÇÃO A SEGUIR
SINALIZAÇÃO DE PROIBIDO FUMAR
HIDRANTE
BARRA ANTI–PÂNICO
ACESSO VIATURA DOS BOMBEIROS
(16) ROTA DE FUGA – ESCADAS
(19) INDICAÇÃO NÚMERO DO PAVIMENTO
(14) INDICAÇÃO DE SAÍDA
(23) INDICAÇÃO DE EXTINTOR
AVISADOR SONORO
DETECTOR DE FUMAÇA AUTÔNOMO

PLANTA 1° PAVIMENTO – ÁREA : 1036.03 M2

EMPRESA
CONPLAN ENGENHARIA LTDA– ME

ENGENHEIRO DE SEGURANÇA DO TRABALHO
ROGÉRIO CAMARGO ADIERS

CARTEIRA CREA
RS 76.894

PROJETO
PPCI – PLANO DE PREVENÇÃO E PROTEÇÃO CONTRA INCÊNDIO

CONTRATANTE
RECEITA FEDERAL DO BRASIL – JAGUARÃO–RS

LOCALIDADE CONTRATANTE
RUA URUGUAI, N° 1365, JAGUARÃO/RS

ÁREA
1036,03m²

DANIELLI SAMPAIO – ENGENHEIRA CIVIL CREA RS 174443

RECEITA FEDERAL DO BRASIL

PRANCHA
2/5

ESCALA
1/100

DATA
AGOSTO DE 2019

C:\Users\Danielli\Dropbox\Dropbox\Danielli\2016 projetos\ok Receita Federal Jaguarão Centro\2019\PPCI_Primeiro Pavimento_Jaguarão Centro_Aprovado.dwg, 05/02/2020 16:48:31, DWG To PDF.pc3