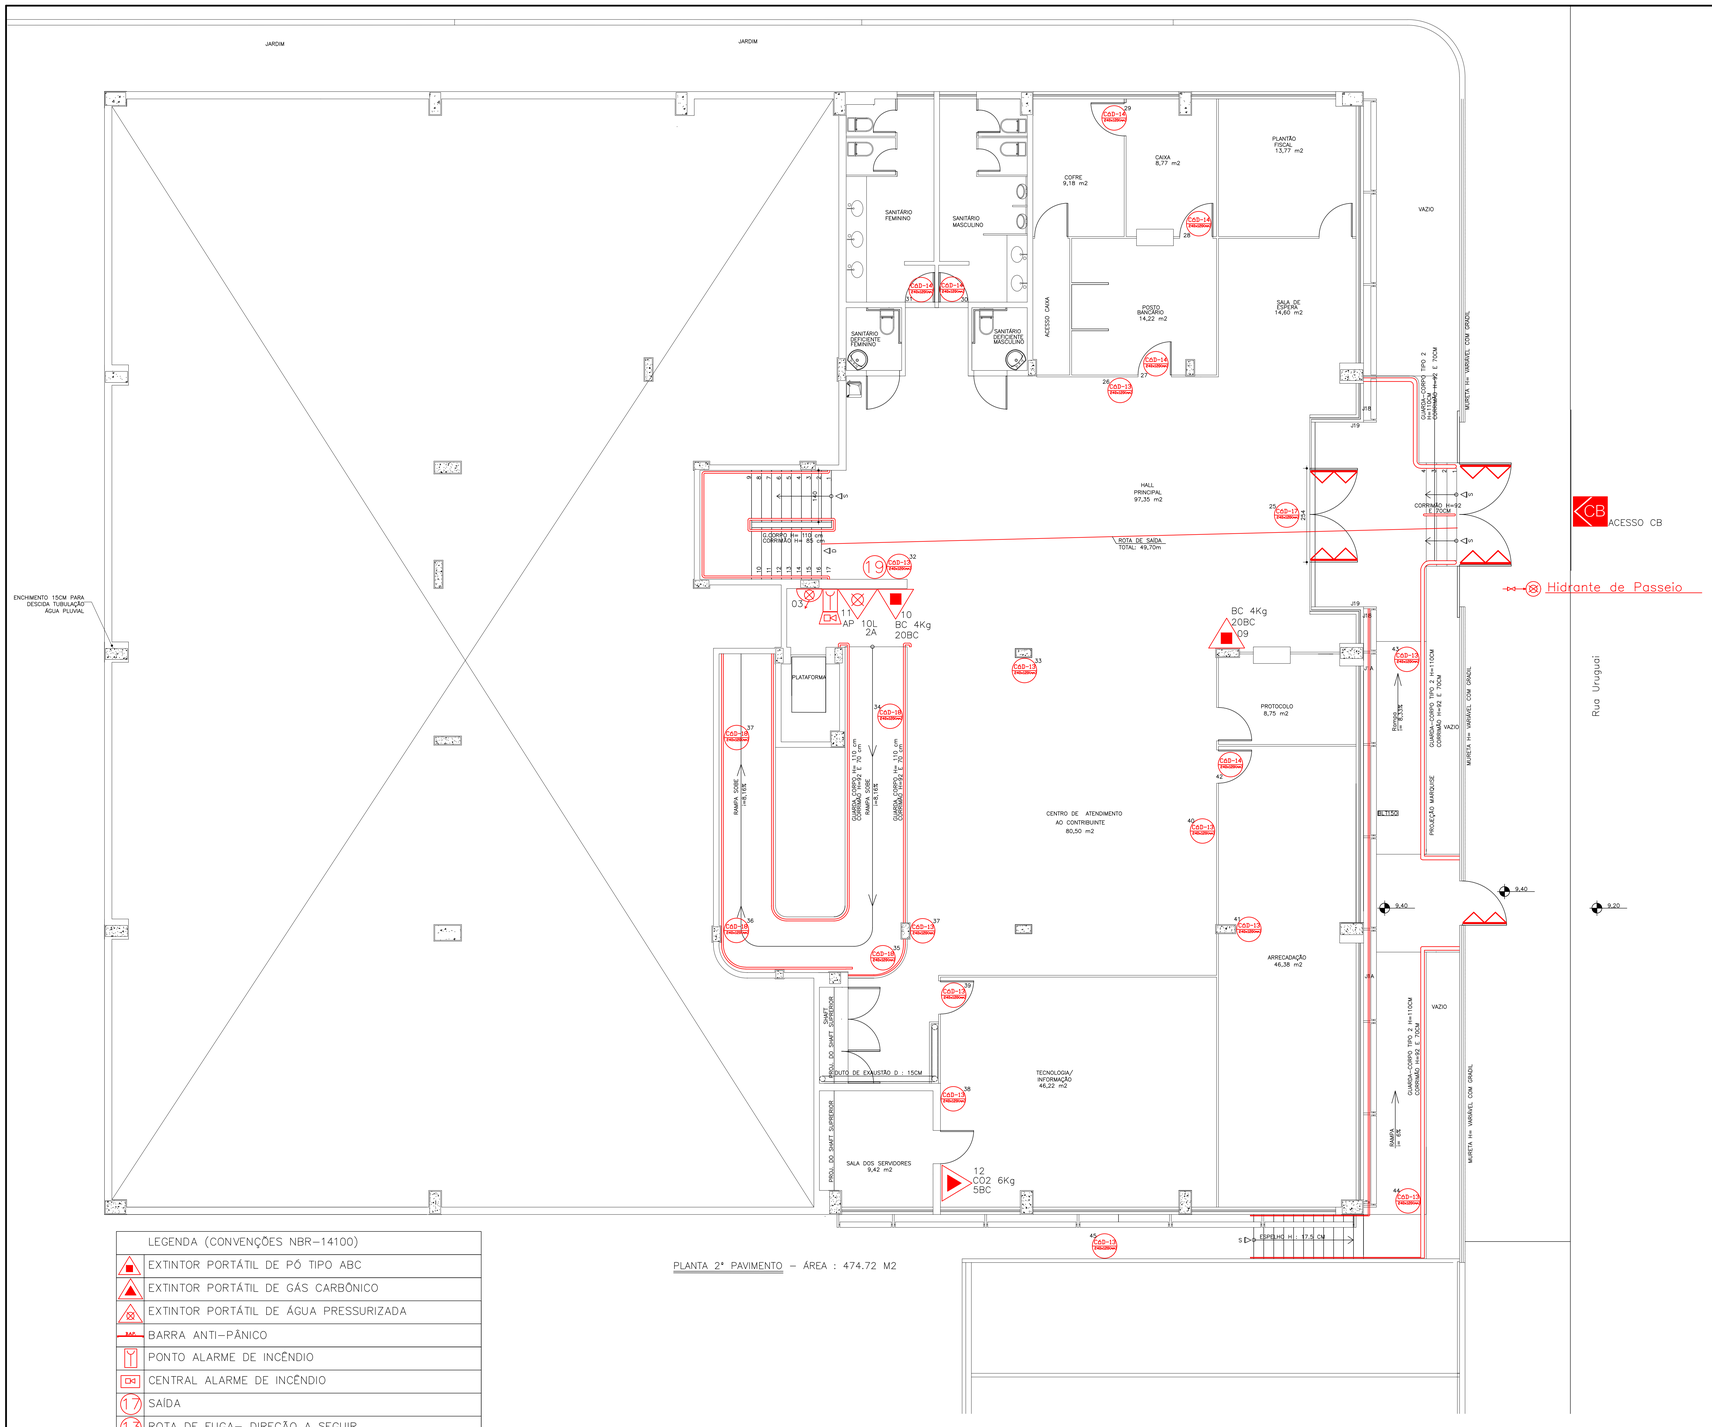


PLANTA 2º PAVIMENTO – ÁREA : 474.72 M2

LEGENDA (CONVENÇÕES NBR–14100)
EXTINTOR PORTÁTIL DE PÓ TIPO ABC
EXTINTOR PORTÁTIL DE GÁS CARBÔNICO
EXTINTOR PORTÁTIL DE ÁGUA PRESSURIZADA
BARRA ANTI–PÂNICO
PONTO ALARME DE INCÊNDIO
CENTRAL ALARME DE INCÊNDIO
SAÍDA
ROTA DE FUGA– DIREÇÃO A SEGUIR
SINALIZAÇÃO DE PROIBIDO FUMAR
HIDRANTE
BARRA ANTI–PÂNICO
ACESSO VIATURA DOS BOMBEIROS
ROTA DE FUGA – ESCADAS
INDICAÇÃO NÚMERO DO PAVIMENTO
INDICAÇÃO DE SAÍDA
INDICAÇÃO DE EXTINTOR
AVISADOR SONORO
DETECTOR DE FUMAÇA AUTÔNOMO

EMPRESA
CONPLAN ENGENHARIA LTDA– ME

ENGENHEIRO DE SEGURANÇA DO TRABALHO
ROGÉRIO CAMARGO ADIERS
CARTEIRA CREA
RS 76.894

ENGENHEIRA CIVIL
DANIELLI DIAS SAMPAIO
CARTEIRA CREA
RS 174443

PROJETO
PPCI – PLANO DE PREVENÇÃO E PROTEÇÃO CONTRA INCÊNDIO

CONTRATANTE
RECEITA FEDERAL DO BRASIL – JAGUARÃO–RS

LOCALIDADE CONTRATANTE
RUA URUGUAI, Nº 1365, JAGUARÃO/RS

ÁREA
474,72m²

DANIELLI SAMPAIO – ENGENHEIRA CIVIL CREA RS 174443

RECEITA FEDERAL DO BRASIL

Conplan

PRANCHA 3/5

ESCALA 1/100

DATA AGOSTO DE 2019