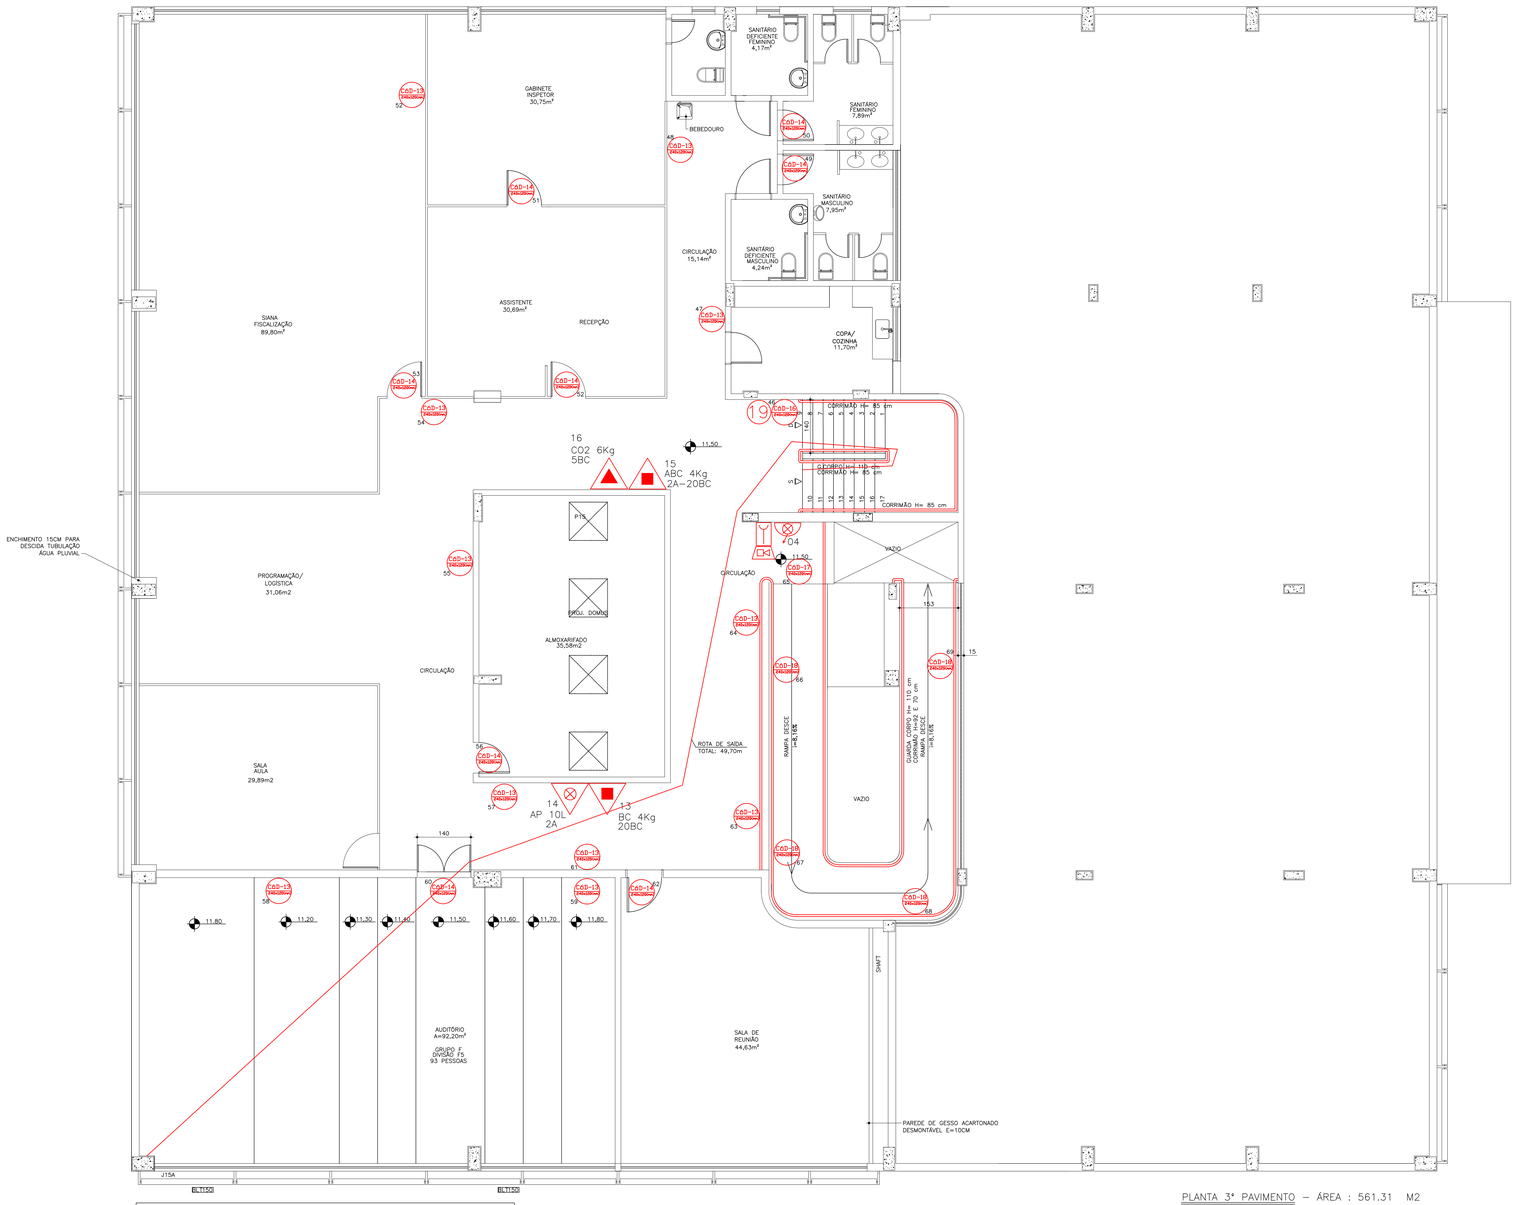



PLANTA 3º PAVIMENTO – ÁREA : 561.31 M2

| LEGENDA (CONVENÇÕES NBR-14100) | |
|---|---|
| | EXTINTOR PORTÁTIL DE PÓ TIPO ABC |
| | EXTINTOR PORTÁTIL DE GÁS CARBÔNICO |
| | EXTINTOR PORTÁTIL DE ÁGUA PRESSURIZADA |
| | PONTO DE ILUMINAÇÃO DE EMERGÊNCIA AUTÔNOMA |
| | PONTO ALARME DE INCÊNDIO |
| | CENTRAL ALARME DE INCÊNDIO |
| 17 | SAÍDA |
| 13 | ROTA DE FUGA- DIREÇÃO A SEGUIR |
| | SINALIZAÇÃO DE PROIBIDO FUMAR |
| | HIDRANTE |
| | RISCO ELÉTRICO |
| | ACESSO VIATURA DOS BOMBEIROS |
| 16 | ROTA DE FUGA – ESCADAS |
| 19 | INDICAÇÃO NÚMERO DO PAVIMENTO |
| 14 | INDICAÇÃO DE SAÍDA |
| 23 | INDICAÇÃO DE EXTINTOR |
| | AVISADOR SONORO |
| | DETECTOR DE FUMAÇA AUTÔNOMO |

| | |
|---|---|
| EMPRESA | CONPLAN ENGENHARIA LTDA- ME |
| ENGENHEIRO DE SEGURANÇA DO TRABALHO | ROGÉRIO CAMARGO ADIERS |
| CARTEIRA CREA | RS 76.894 |
| ENGENHEIRA CIVIL | DANIELLI DIAS SAMPAIO |
| CARTEIRA CREA | RS 174443 |
| PROJETO | PPCI – PLANO DE PREVENÇÃO E PROTEÇÃO CONTRA INCÊNDIO |
| CONTRATANTE | RECEITA FEDERAL DO BRASIL – JAGUARÃO-RS |
| LOCALIDADE CONTRATANTE | RUA URUGUAI, Nº 1365, JAGUARÃO/RS |
| ÁREA | 561,31m² |
| | DANIELLI SAMPAIO – ENGENHEIRA CIVIL CREA RS 174443 |
| | RECEITA FEDERAL DO BRASIL |
| PRANCHA | 4/5 |
| ESCALA | 1/100 |
| DATA | MARÇO DE 2019 |