

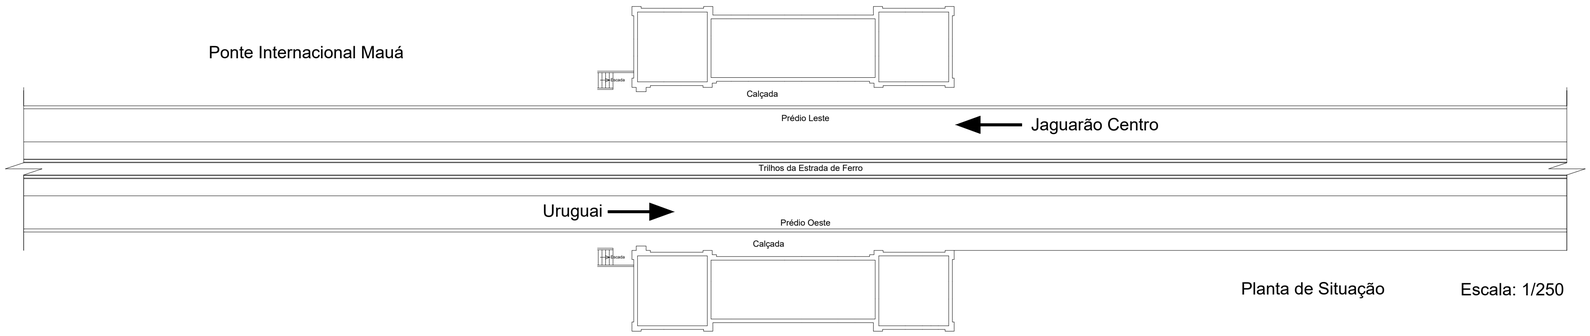


Planta de Situação Escala: 1/250

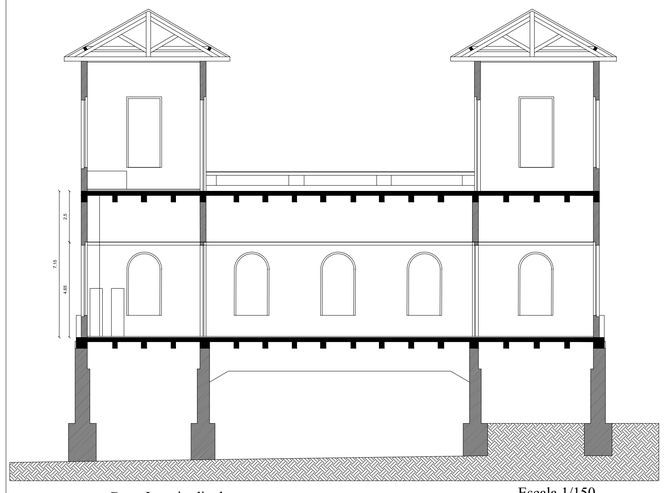

Corte Longitudinal
B : B

Escala 1/150

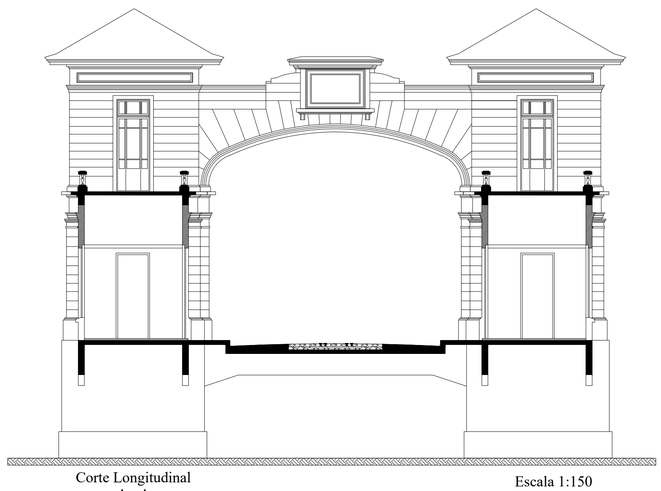

Corte Longitudinal
A : A

Escala 1:150

EMPRESA CONPLAN ENGENHARIA LTDA– ME	
ENGENHEIRO DE SEGURANÇA DO TRABALHO ROGÉRIO CAMARGO ADIERS	CARTEIRA CREA RS 76.894
PROJETO PPCI – PLANO DE PREVENÇÃO E PROTEÇÃO CONTRA INCÊNDIO	
CONTRATANTE RECEITA FEDERAL DO BRASIL – JAGUARÃO–RS	
LOCALIDADE CONTRATANTE PONTE INTERNACIONAL MAUÁ,S/Nº, CENTRO, JAGUARÃO/RS	ÁREA 665,10m²
DANIELLI SAMPAIO – RESPONSÁVEL TÉCNICA RECEITA FEDERAL DO BRASIL	PRANCHA 1/4 ESCALA DATA MARÇO DE 2019