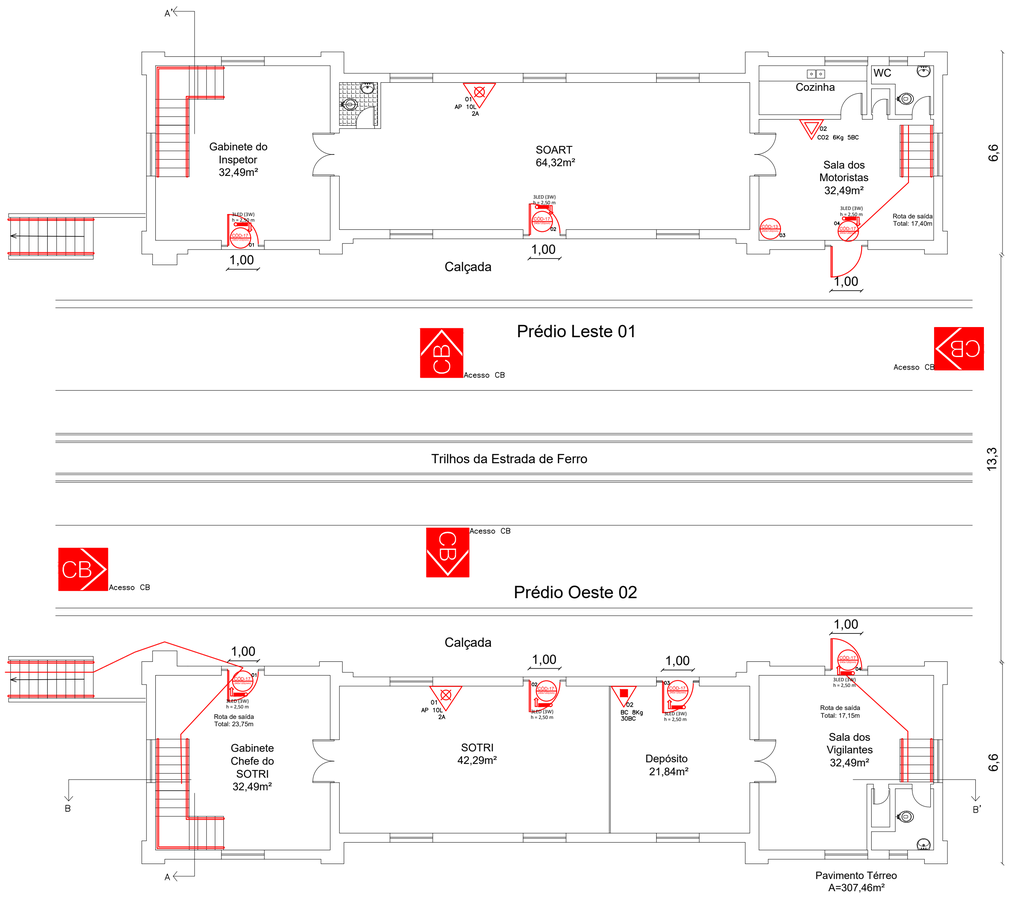



| LEGENDA (CONVENÇÕES NBR-14100) |
|---|
| EXTINTOR PORTÁTIL DE PÓ TIPO ABC |
| EXTINTOR PORTÁTIL DE GÁS CARBÔNICO |
| EXTINTOR PORTÁTIL DE ÁGUA PRESSURIZADA |
| SINALIZAÇÃO DE EXTINTOR |
| PONTO DE ILUMINAÇÃO DE EMERGÊNCIA AUTÔNOMA |
| SAÍDA |
| ACESSO VIATURA DOS BOMBEIROS |
| SINALIZAÇÃO DE PROIBIDO FUMAR |
| ROTA DE FUGA – DIREÇÃO A SEGUIR |
| SINALIZAÇÃO DE INDICAÇÃO SAÍDA ESCADA |
| BALIZADOR DE SAÍDA |

| | |
|---|---|
| EMPRESA<br>CONPLAN ENGENHARIA LTDA– ME | |
| ENGENHEIRO DE SEGURANÇA DO TRABALHO<br>ROGÉRIO CAMARGO ADIERS | CARTEIRA CREA<br>RS 76.894 |
| ENGENHEIRA CIVIL<br>DANIELLI DIAS SAMPAIO | CARTEIRA CREA<br>RS 174443 |
| PROJETO<br>PPCI – PLANO DE PREVENÇÃO E PROTEÇÃO CONTRA INCÊNDIO | |
| CONTRATANTE<br>RECEITA FEDERAL DO BRASIL – JAGUARÃO–RS | |
| LOCALIDADE CONTRATANTE<br>PONTE INTERNACIONAL MAUÁ,S/Nº, CENTRO, JAGUARÃO/RS | ÁREA<br>665,10m² |
| DANIELLI SAMPAIO – RESPONSÁVEL TÉCNICA<br>RECEITA FEDERAL DO BRASIL | PRANCHA 2/4<br>ESCALA 1/100<br>DATA MARÇO DE 2019 |