


Lado Leste 01

Trilhos da Estrada de Ferro

Lado Oeste 02

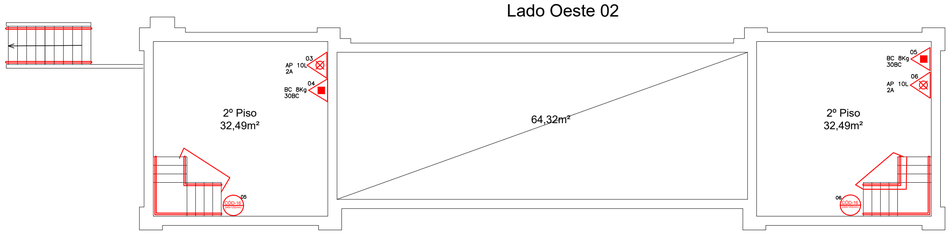

2° Pavimento
A=178,82m²

	LEGENDA (CONVENÇÕES NBR-14100)
	EXTINTOR PORTÁTIL DE PÓ TIPO ABC
	EXTINTOR PORTÁTIL DE GÁS CARBÔNICO
	EXTINTOR PORTÁTIL DE ÁGUA PRESSURIZADA
23	SINALIZAÇÃO DE EXTINTOR
	PONTO DE ILUMINAÇÃO DE EMERGÊNCIA AUTÔNOMA
17	SAÍDA
	ACESSO VIATURA DOS BOMBEIROS
	SINALIZAÇÃO DE PROIBIDO FUMAR
13	ROTA DE FUGA – DIREÇÃO A SEGUIR
16	SINALIZAÇÃO DE INDICAÇÃO SAÍDA ESCADA
	BALIZADOR DE SAÍDA

EMPRESA
CONPLAN ENGENHARIA LTDA– ME

ENGENHEIRO DE SEGURANÇA DO TRABALHO
ROGÉRIO CAMARGO ADIERS
CARTEIRA CREA
RS 76.894

ENGENHEIRA CIVIL
DANIELLI DIAS SAMPAIO
CARTEIRA CREA
RS 174443

PROJETO
PPCI – PLANO DE PREVENÇÃO E PROTEÇÃO CONTRA INCÊNDIO

CONTRATANTE
RECEITA FEDERAL DO BRASIL – JAGUARÃO–RS

LOCALIDADE CONTRATANTE
PONTE INTERNACIONAL MAUÁ,S/Nº, CENTRO, JAGUARÃO/RS
ÁREA
665,10m²

DANIELLI SAMPAIO – RESPONSÁVEL TÉCNICA

RECEITA FEDERAL DO BRASIL

Conplan

PRANCHA
3/4

ESCALA
1/100

DATA
MARÇO DE 2019

C:\Users\Danielli\Dropbox\Dropbox\Danielli\2016 projetos\ok Receita Federal Jaguarão Ponte\2019\NCE2_Ponte Jaguarão.dwg, 05/02/2020 16:56:08, DWG To PDF.pc3