


Lado Leste 01

Trilhos da Estrada de Ferro

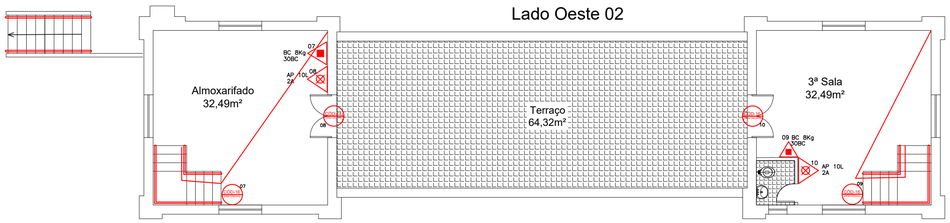

3° Pavimento
A=178,82m²

LEGENDA (CONVENÇÕES NBR-14100)
EXTINTOR PORTÁTIL DE PÓ TIPO ABC
EXTINTOR PORTÁTIL DE GÁS CARBÔNICO
EXTINTOR PORTÁTIL DE ÁGUA PRESSURIZADA
SINALIZAÇÃO DE EXTINTOR
PONTO DE ILUMINAÇÃO DE EMERGÊNCIA AUTÔNOMA
SAÍDA
ACESSO VIATURA DOS BOMBEIROS
SINALIZAÇÃO DE PROIBIDO FUMAR
ROTA DE FUGA – DIREÇÃO A SEGUIR
SINALIZAÇÃO DE INDICAÇÃO SAÍDA ESCADA
BALIZADOR DE SAÍDA

EMPRESA
CONPLAN ENGENHARIA LTDA- ME

ENGENHEIRO DE SEGURANÇA DO TRABALHO
ROGÉRIO CAMARGO ADIERS

CARTEIRA CREA
RS 76.894

ENGENHEIRA CIVIL
DANIELLI DIAS SAMPAIO

CARTEIRA CREA
RS 174443

PROJETO
PPCI – PLANO DE PREVENÇÃO E PROTEÇÃO CONTRA INCÊNDIO

CONTRATANTE
RECEITA FEDERAL DO BRASIL – JAGUARÃO-RS

LOCALIDADE CONTRATANTE
PONTE INTERNACIONAL MAUÁ,S/Nº, CENTRO, JAGUARÃO/RS

ÁREA
665,10m²

DANIELLI SAMPAIO – RESPONSÁVEL TÉCNICA

RECEITA FEDERAL DO BRASIL

PRANCHA
4/4

ESCALA
1/100

DATA
MARÇO DE 2019

C:\Users\Danielli\Dropbox\Dropbox\Danielli\2016 projetos\ok Receita Federal Jaguarão Ponte\2019\NCE2_Ponte Jaguarão.dwg, 05/02/2020 16:57:06, DWG To PDF.pc3