


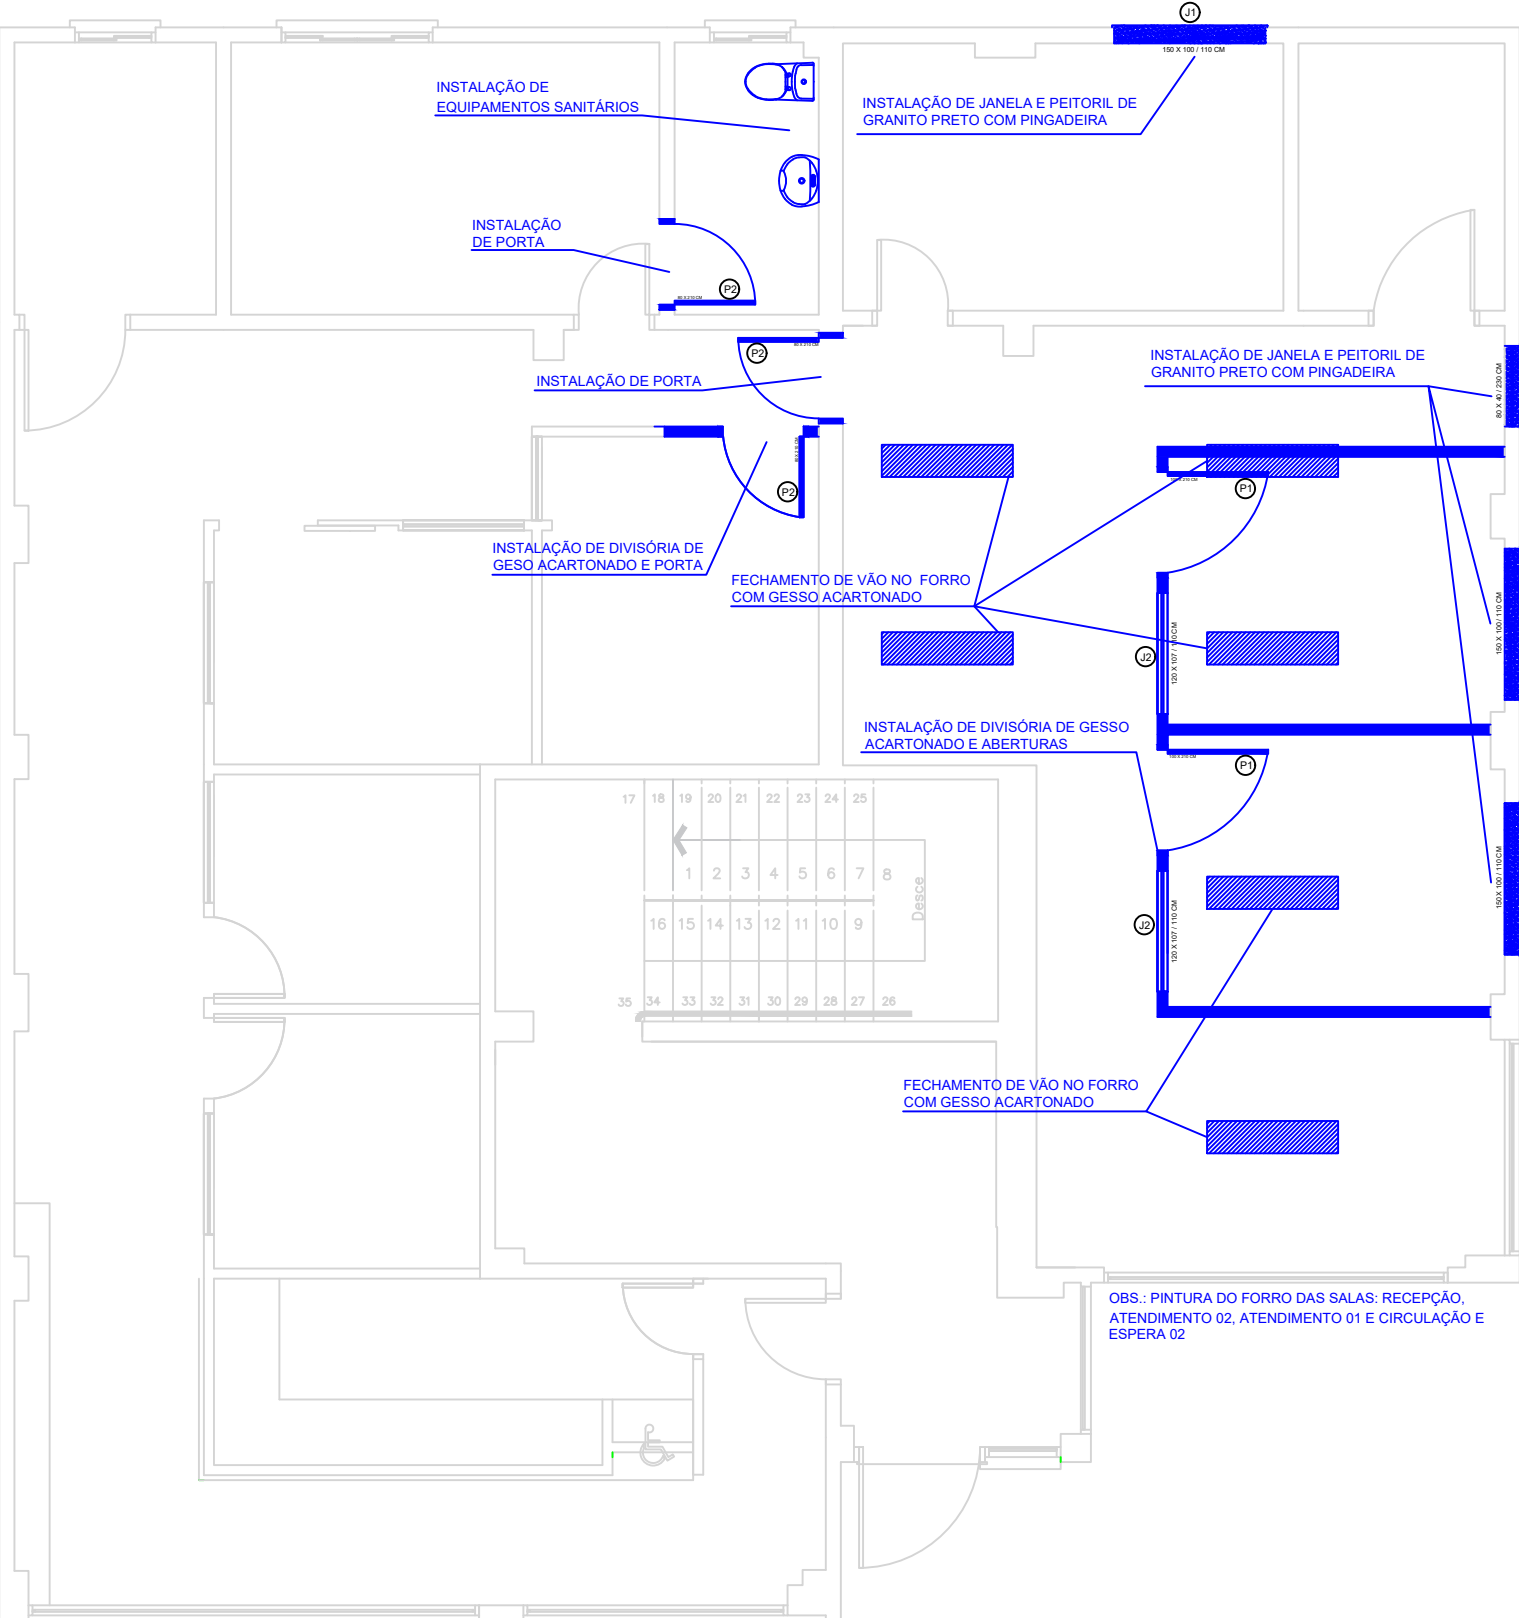

OBS.: PINTURA DAS PAREDES INTERNAS DO TÉRREO
(EXCLUSIVE ALVENARIAS COM REVESTIMENTO CERÂMICO E AMBIENTE DA ESCADA)

TABELA DE ABERTURAS

CÓDIGO	DIMENSÕES	PEITORIL	QDE	TIPO	ACABAMENTO
J1	150 X 100	110	03	02 FOLHAS DE CORRER	ALUMÍNIO ANODIZADO BRANCO / VIDRO 4 mm
J2	120 X 107	110	02	VIDRO FIXO	ALUMÍNIO ANODIZADO BRANCO / VIDRO TEMPERADO 6 mm, ACAB. LEITOSO
J3	80 X 40	230	01	02 BÁSCULAS	ALUMÍNIO ANODIZADO BRANCO / VIDRO 4 mm
P1	100 X 210		02	ABRIR	SEMI-OCA REVESTIMENTO MELAMÍNICO GELO
P2	80 X 210		03	ABRIR	SEMI-OCA REVESTIMENTO MELAMÍNICO GELO

GTED/SC



MJSP - DEPARTAMENTO DE POLÍCIA FEDERAL
SUPERINTENDÊNCIA REGIONAL EM SANTA CATARINA
GRUPO TÉCNICO EM EDIFICAÇÕES - GTED/SELOG/SR/PF/SC

ASSUNTO
REFORMA DPF/DCQ/PF - UMIG

PRANCHA
ARQ 03/04
ESCALA
1 : 75
DATA
mai/2022

CONTEÚDO
PLANTA DE CONSTRUÇÃO