


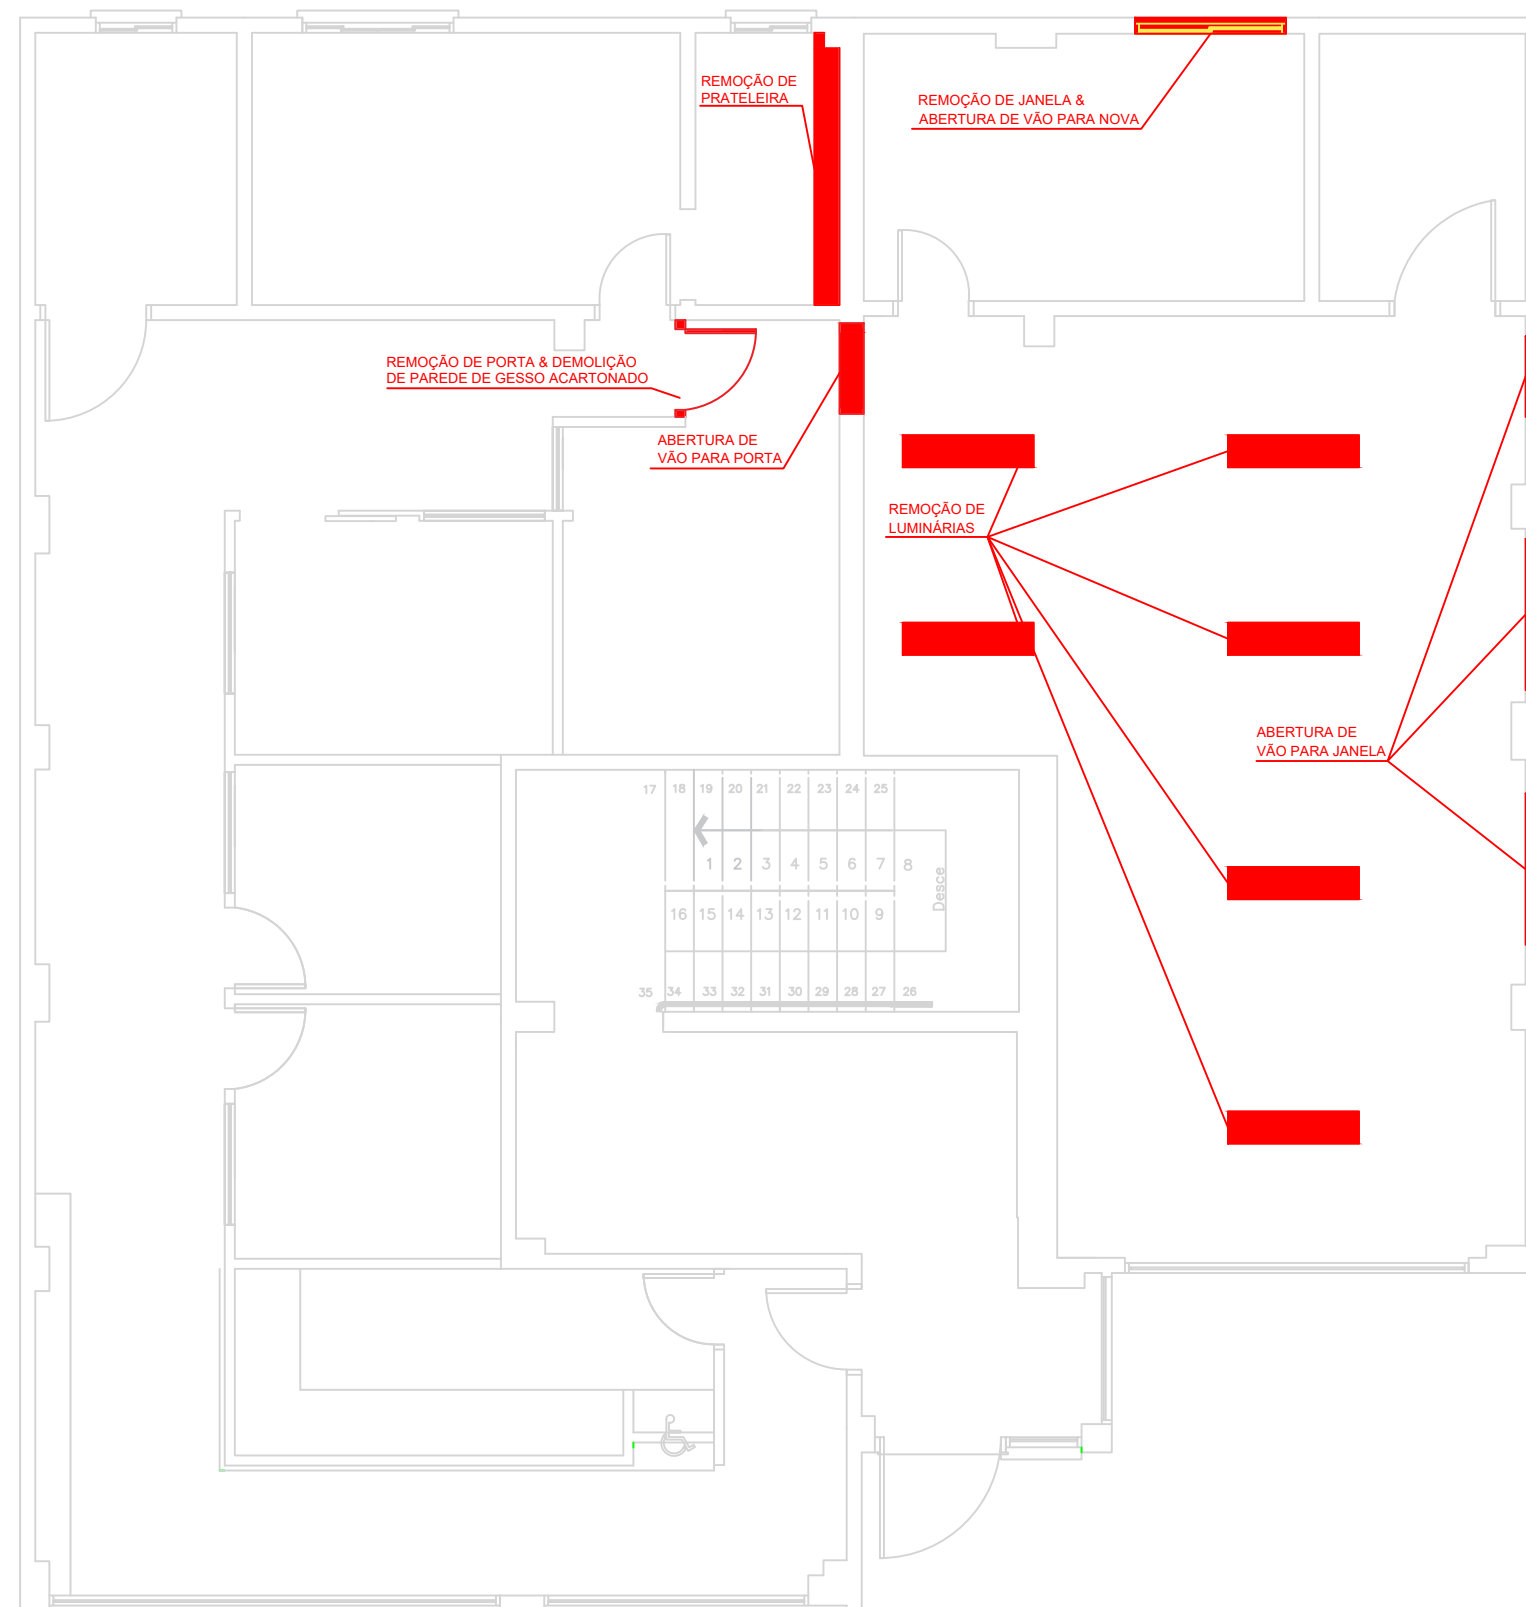

GTED/SC		MJSP - DEPARTAMENTO DE POLÍCIA FEDERAL	
		SUPERINTENDÊNCIA REGIONAL EM SANTA CATARINA	
		GRUPO TÉCNICO EM EDIFICAÇÕES - GTED/SELOG/SR/PF/SC	
ASSUNTO REFORMA DPF/DCQ/PF - UMIG		PRANCHA ARQ 02 _{/04}	
CONTEÚDO PLANTA DE DEMOLIÇÕES		ESCALA 1 : 75	
		DATA mai/2022	