


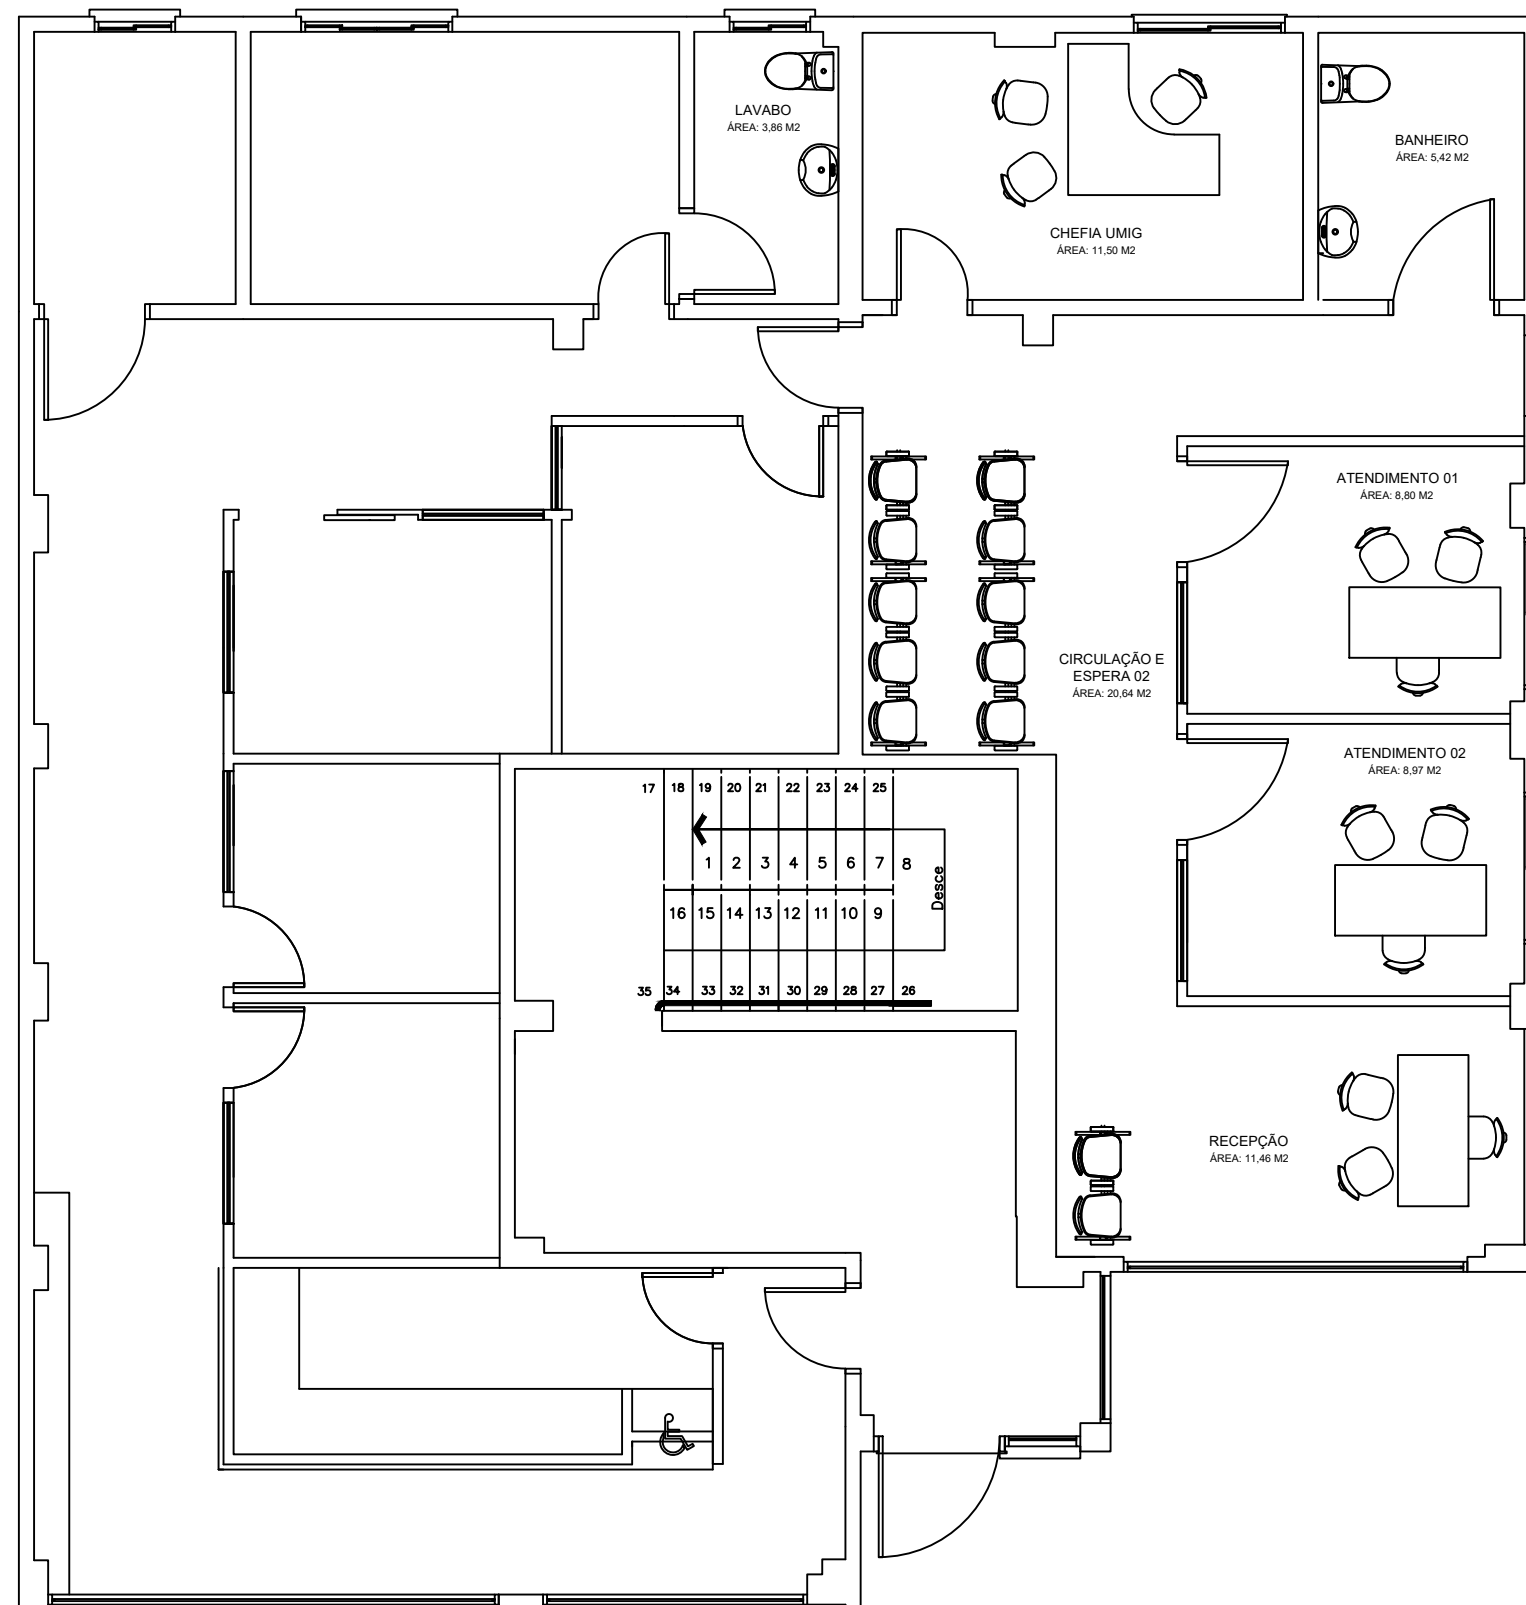

GTED/SC		MJSP - DEPARTAMENTO DE POLÍCIA FEDERAL	
		SUPERINTENDÊNCIA REGIONAL EM SANTA CATARINA	
		GRUPO TÉCNICO EM EDIFICAÇÕES - GTED/SELOG/SR/PF/SC	
ASSUNTO		PRANCHA	
REFORMA DPF/DCQ/PF - UMIG		ARQ 01 _{/04}	
CONTEÚDO		ESCALA	
LAYOUT		1 : 75	
		DATA	
		mai/2022	