

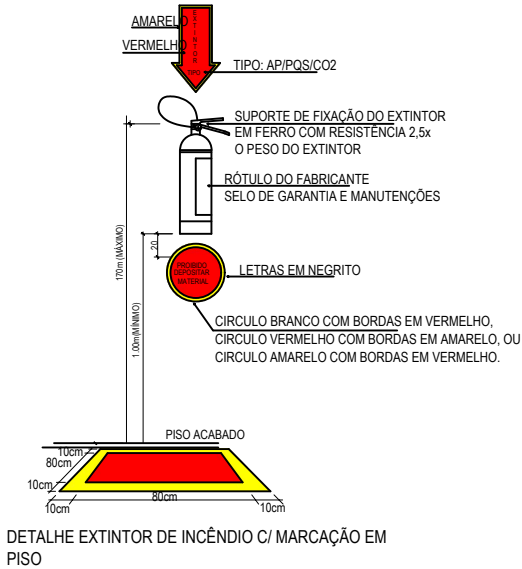


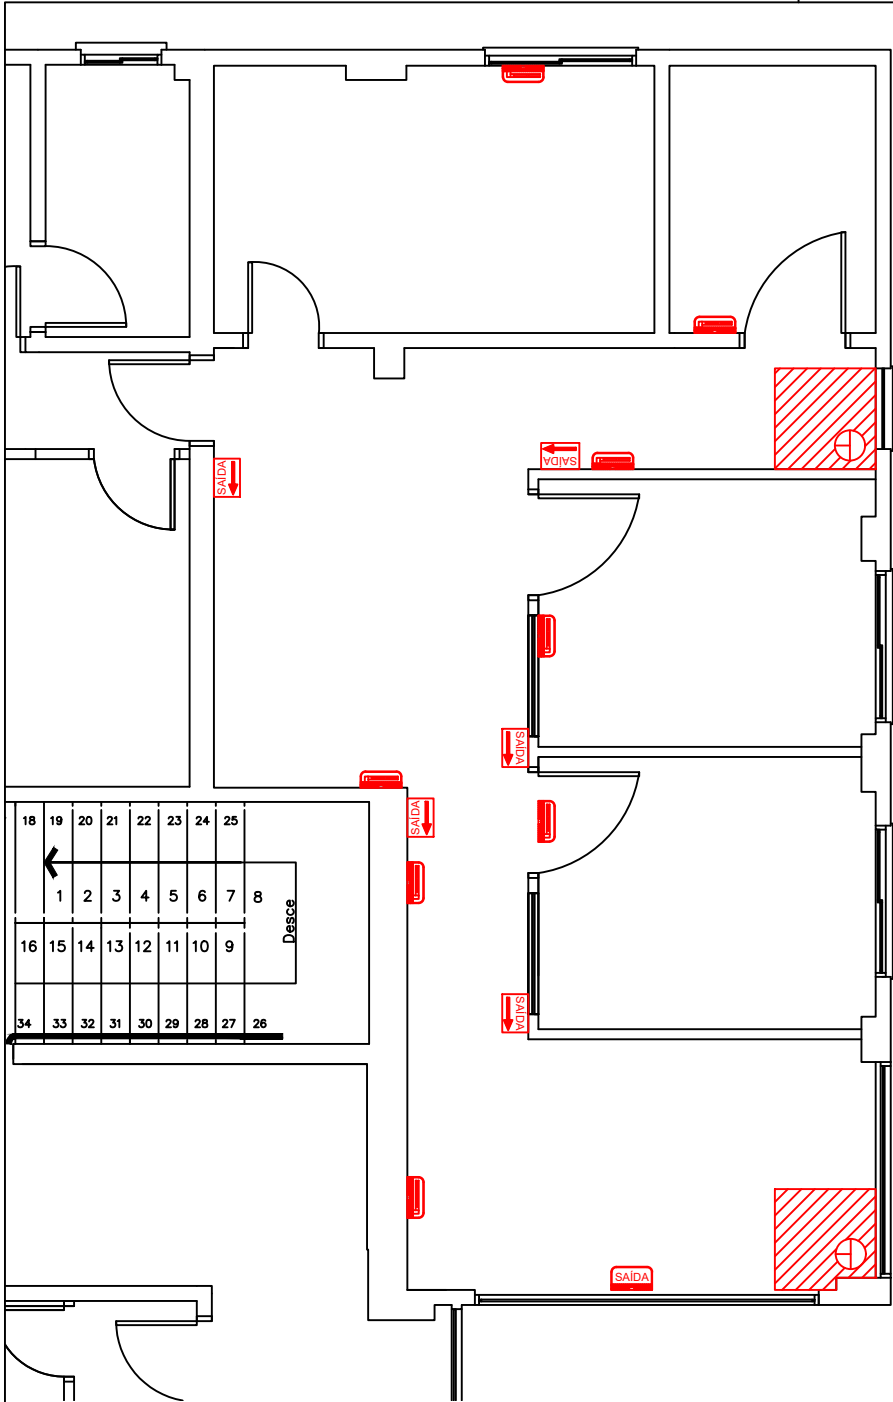

LUMINÁRIA DE EMERGÊNCIA

- 1. Tensão de alimentação: 127 a 230V(CA) ou 12V(CC)
- 2. Potência: 2W
- 3. Fluxo luminoso: 400 lumens
- 4. Tipo de lâmpada: 4x1W LED
- 5. Bateria: Selada 4V / 1,5 Ah
- 6. Autonomia: 2 horas

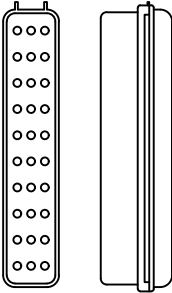

	SIMBOLOGIA/LEGENDA
	EXTINTOR DE PÓ QUÍMICO 4 kg- COM SINALIZAÇÃO DE PAREDE
	BLOCO AUTÔNOMO DE ILUMINAÇÃO 400lm - h = FORRO
	SINALIZAÇÃO DE SAÍDA
	SINALIZAÇÃO DE SAÍDA COM ILUMINAÇÃO - h = FORRO

SINALIZAÇÃO

DIMENSÕES: 50 X 32 cm
MOLDURA DAS LETRAS: 8 X 18 cm
TRAÇO DAS LETRAS: 2 cm
FUNDO BRANCO LEITOSO
MATERIAL ACRÍLICO OU SIMILAR



Placa de saída c/ seta uma direção



Placa de saída (saída de emergência)

ALTURA ACIMA DAS ABERTURAS DO AMBIENTE

PISO ACABADO

GTED/SC		MJSP - DEPARTAMENTO DE POLÍCIA FEDERAL	
		SUPERINTENDÊNCIA REGIONAL EM SANTA CATARINA	
		GRUPO TÉCNICO EM EDIFICAÇÕES - GTED/SELOG/SR/PF/SC	
		ASSUNTO	
REFORMA DPF/DCQ/PF - UMIG		PRANCHA	
		INC 01 _{/01}	
CONTEÚDO		ESCALA	
Prevenção e proteção contra Incêndio		1 : 75	
		DATA	
		mai/2022	