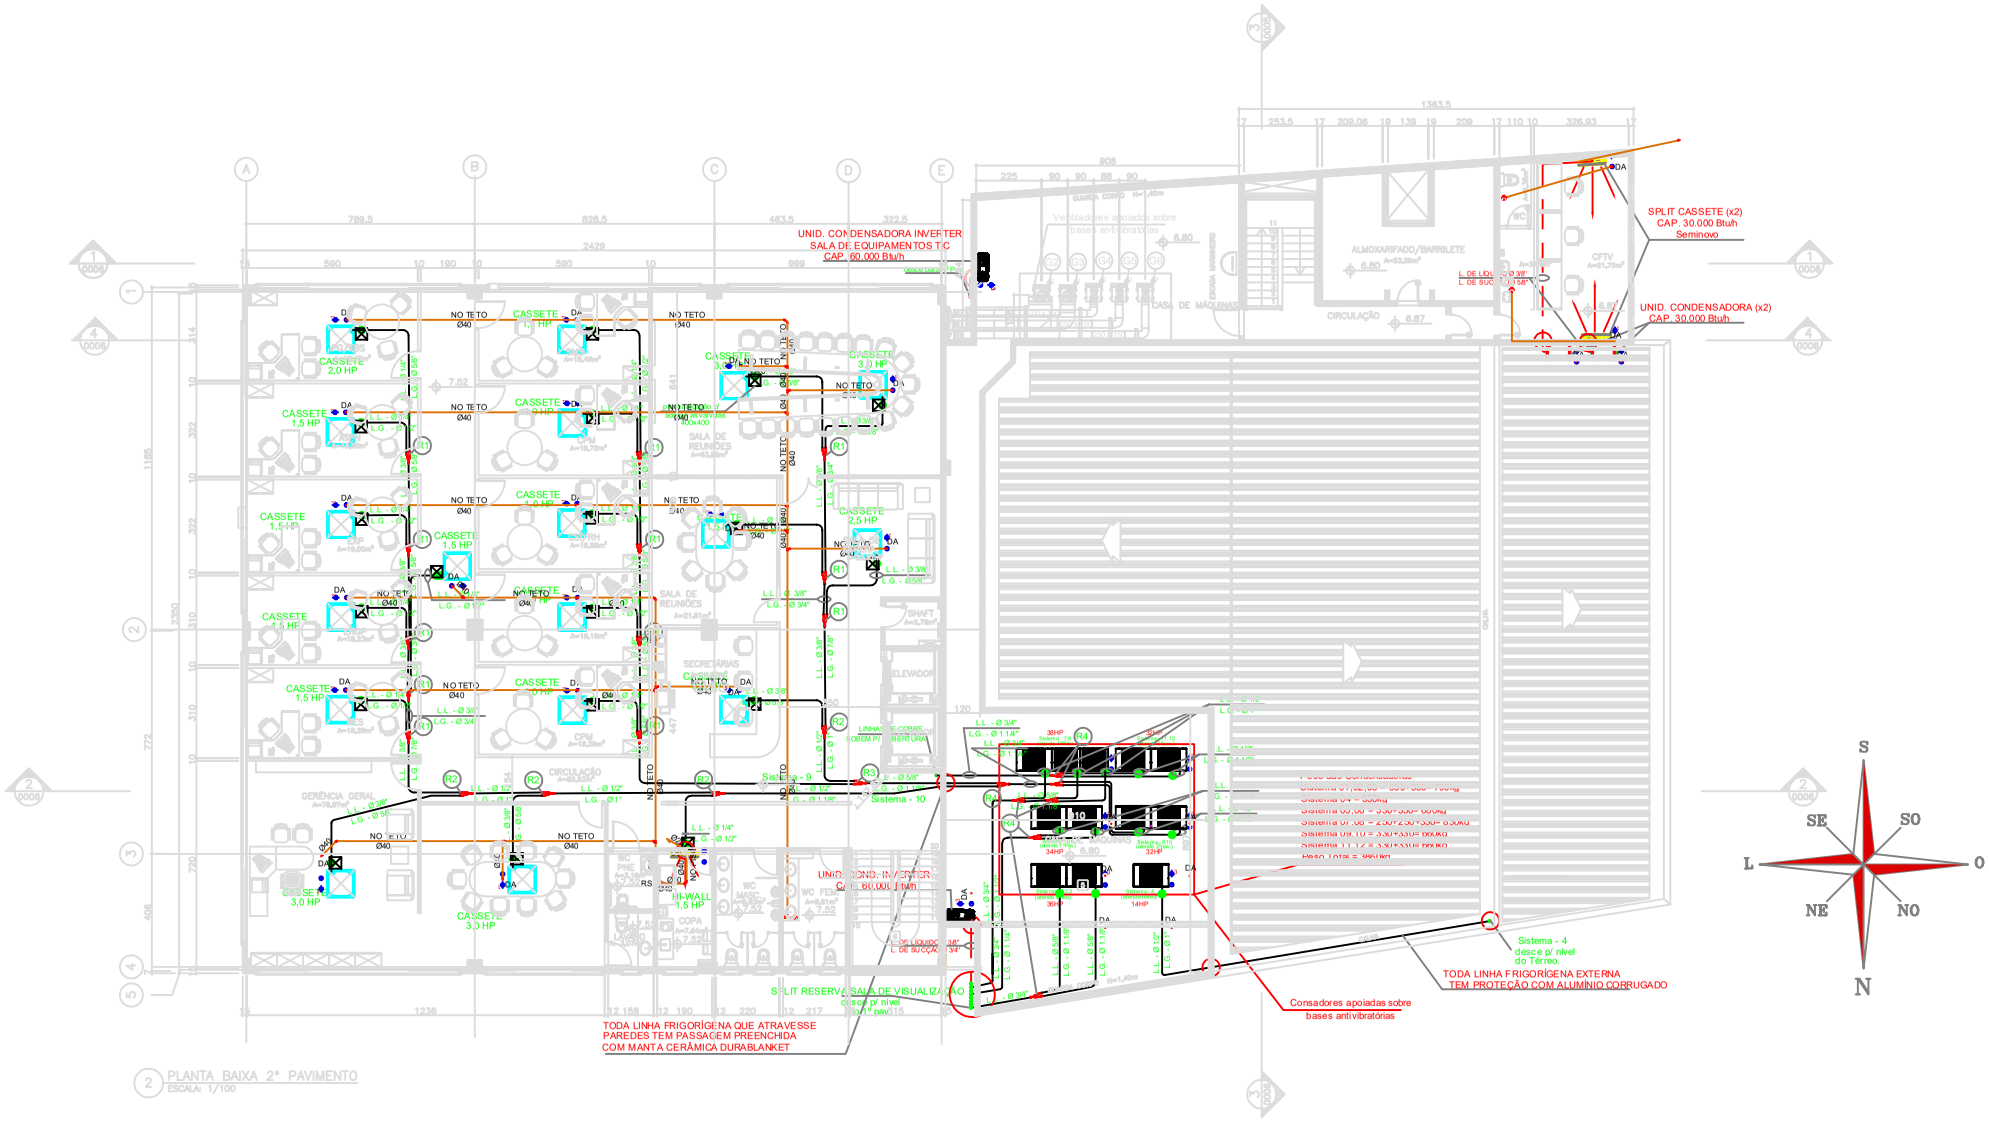

2 PLANTA BAIXA 2º PAVIMENTO
ESCALA: 1/100