



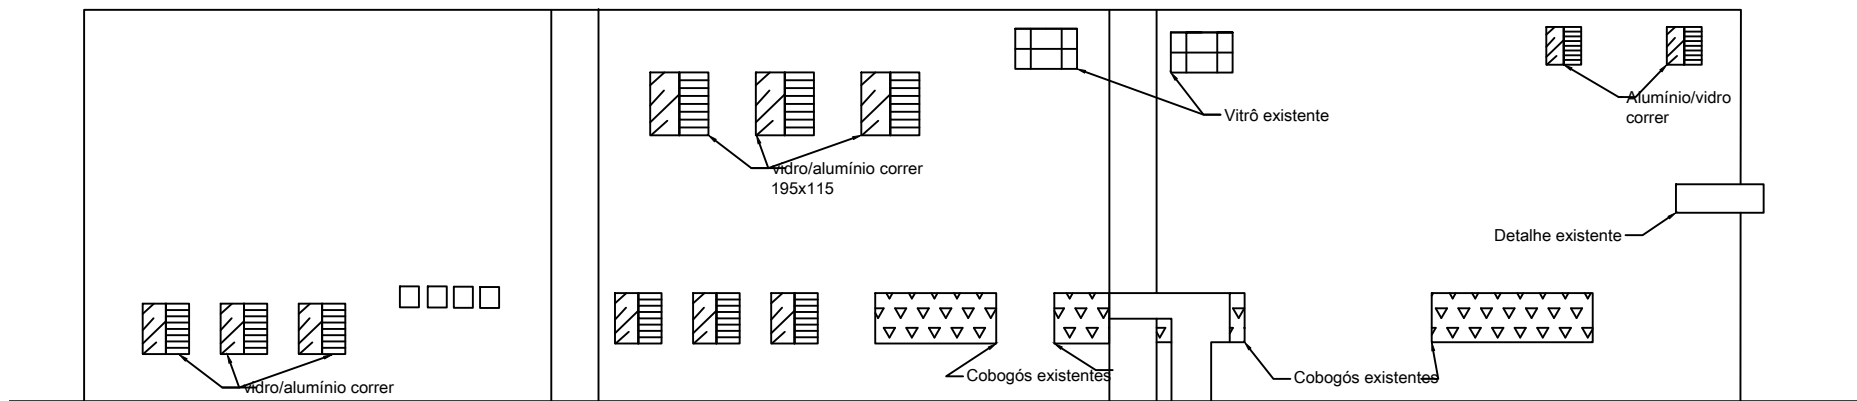

FACHADA LATERAL
SEM ESCALA

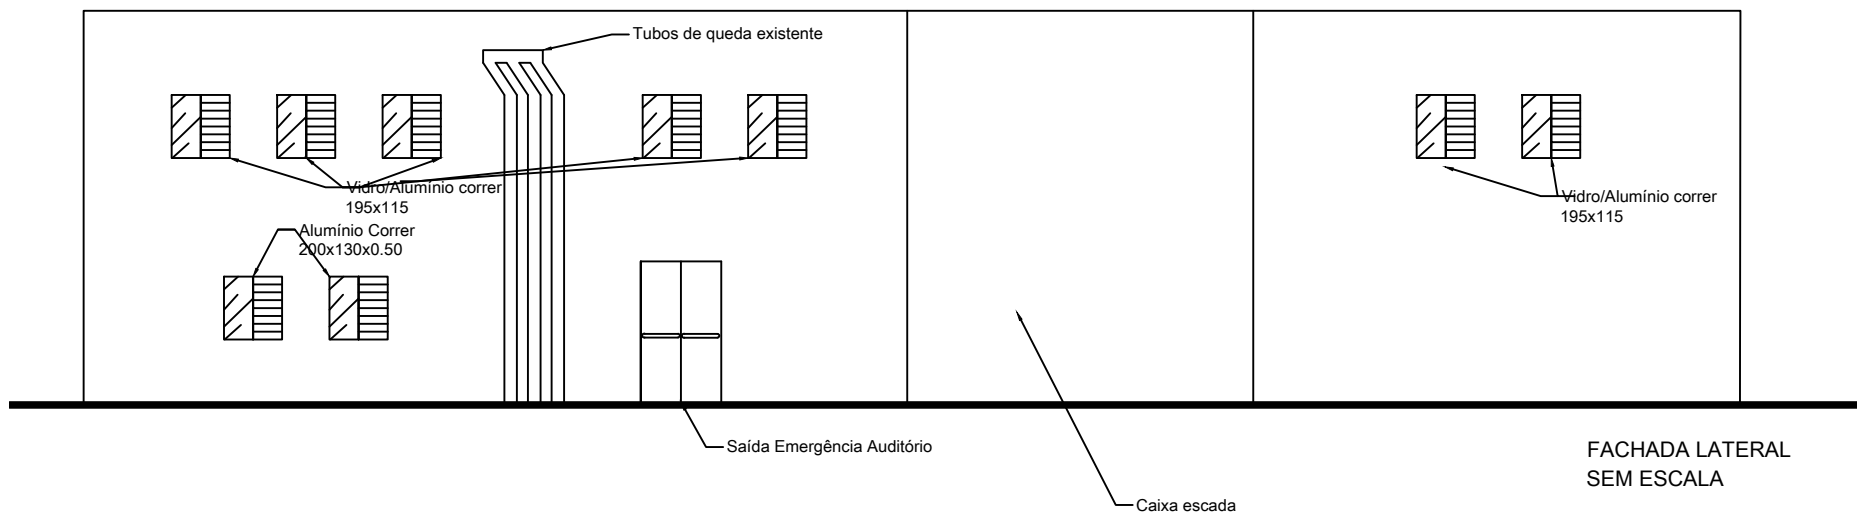

FACHADA LATERAL
SEM ESCALA