


1 PLANTA BAIXA DO SISTEMA DE PROTEÇÃO
1 : 100

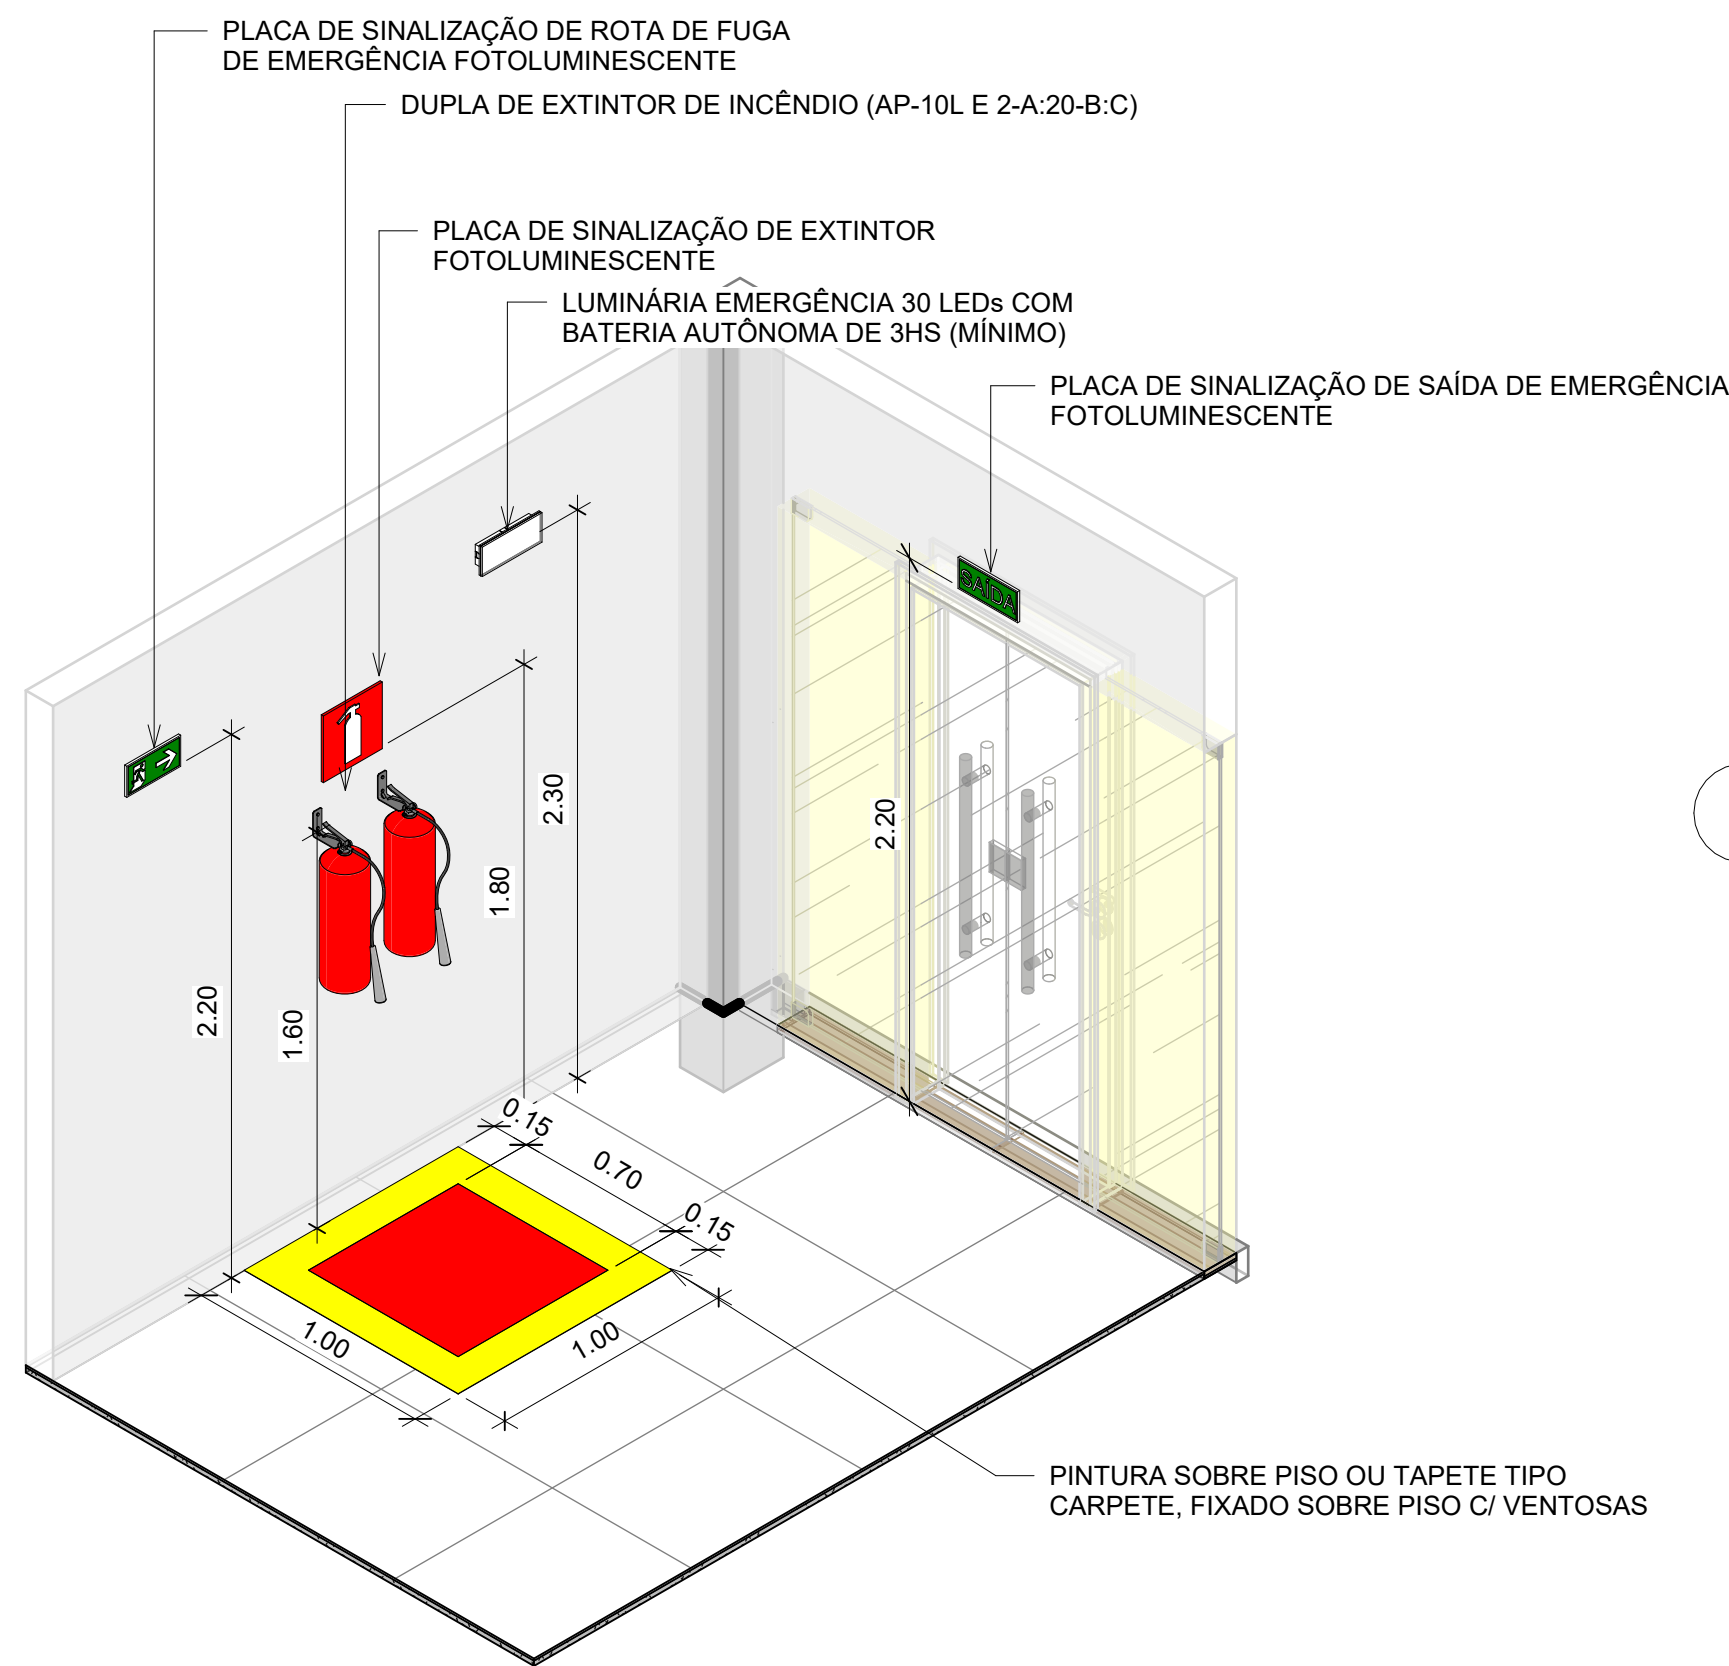

2 DETALHAMENTO DAS DIMENSÕES E ALTURAS

Tabela 3 - Cores de segurança e contraste					
Referência	Denominação das cores				
	Vermelha	Amarela	Verde	Preta	Branca
Munsell Book of Colors® ¹⁾	5R 4/14	5Y 8/12	2.5G 3/4	N 1.0/	N 9.5/
Pantone® ²⁾	485C	108C	350C	419C	-
CMYK ³⁾	C0 M100 Y91 K0	C0 M9 Y94 K0	C79 M0 Y87 K76	C0 M0 Y0 K100	-
RGB	R255 G0 B23	R255 G255 B0	R0 G61 B0	R0 G0 B0	-

¹⁾ O padrão de cores básico é o Munsell Book of Colors®.
²⁾ As cores Pantone® foram convertidas do sistema Munsell Book of Colors®.
³⁾ Os valores das tabelas CMYK e RGB para impressão gráfica foram convertidos do sistema Pantone®.

NBR 14434 Tabela 4
1 : 20

5.1.3 Os extintores devem ser distribuídos de tal forma que o operador não percorra mais que:

A. RISCO BAIXO	25 m
B. RISCO MÉDIO	20 m
C. RISCO ALTO	15 m

Densidade de extintores
1 : 20



NBR 14434 Tabela 1
1 : 20

CARIMBOS DE APROVAÇÕES DE ÓRGÃOS LICENCIADORES

1 2
3 4




PARTICIPAÇÕES EM SOLUÇÕES TÉCNICAS
CNPJ nº 30.451.438/0001-57
Rua Paulo Barros de Góes | 1882 | Lagoa Nova
Natal/RN | CEP 59064-460 | BRASIL
e-Mail: comercial@slparticipacoes.com
+55(84)4042-0858 | +55(84)998-12-3000

PROPRIETÁRIO(a): DEPARTAMENTO DA POLÍCIA RODOVIÁRIA FEDERAL NO RN

ELABORAÇÃO DO PROJETO E/OU LEVANTAMENTO
Alan BRUNO LIMA da Silva | CAU/BR: A187206-4 | Arquiteto e Urbanista

RESPONSÁVEL TÉCNICO PELA EXECUÇÃO

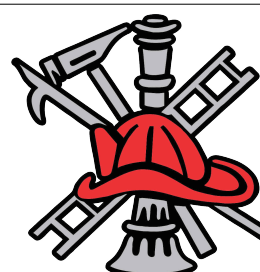

PROJETO DE COMBATE A INCÊNDIO E PÂNICO CONFORME INSTRUÇÕES TÉCNICAS VIGENTES
ENDEREÇO DA OBRA:
AVENIDA JAGUARARI, 1540, LAGOA NOVA, NATAL/RN
DATA E HORA: 23/08/2025 13:39:11
ÁREA DO TERRENO: NÃO SE APLICA
ESCALA: Como indicada
ÁREA CONSTRUÍDA TOTAL: 802,72 m²
REVISÃO:
PRANCHA:

ASSUNTO:
LOCAÇÃO DOS SISTEMAS DE PROTEÇÃO CONTRA INCÊNDIO E PÂNICO

01
01