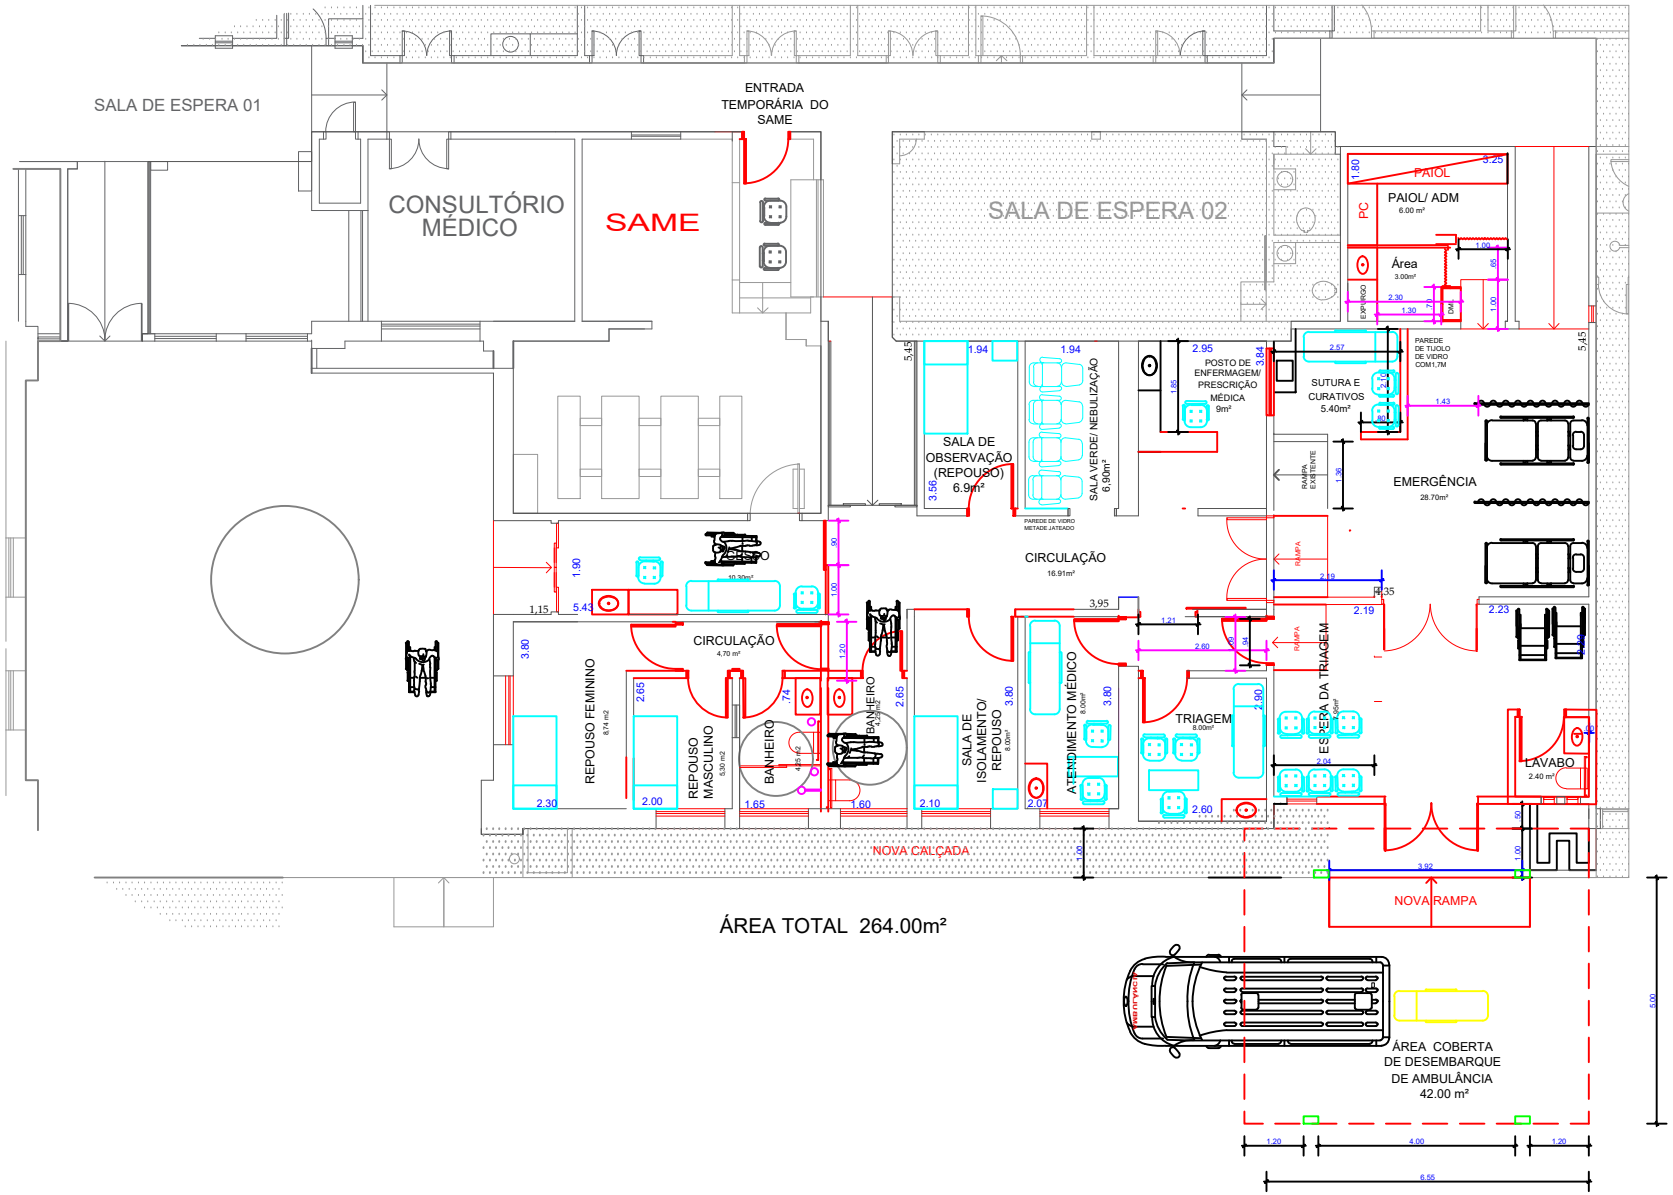

ÁREA TOTAL 264.00m²

N

TÉRREO

0 3 m

MB
BFLa

BASE FLUVIAL DE LADÁRIO – DIVISÃO DE PROJETOS

ESTUDO PRELIMINAR PARA O PROJETO DE IMPLEMENTAÇÃO DO REFORMA/ADEQUAÇÃO DA EMERGÊNCIA NO HNLa

PROJETO 04 | PLANTA BAIXA

Projeto: 1T (RM2–EN) MICHERLANE

Data: JAN/2023 | Escala: GRÁFICA | Folha: 1/3