



VESTIARIO
ESCALA 1:100

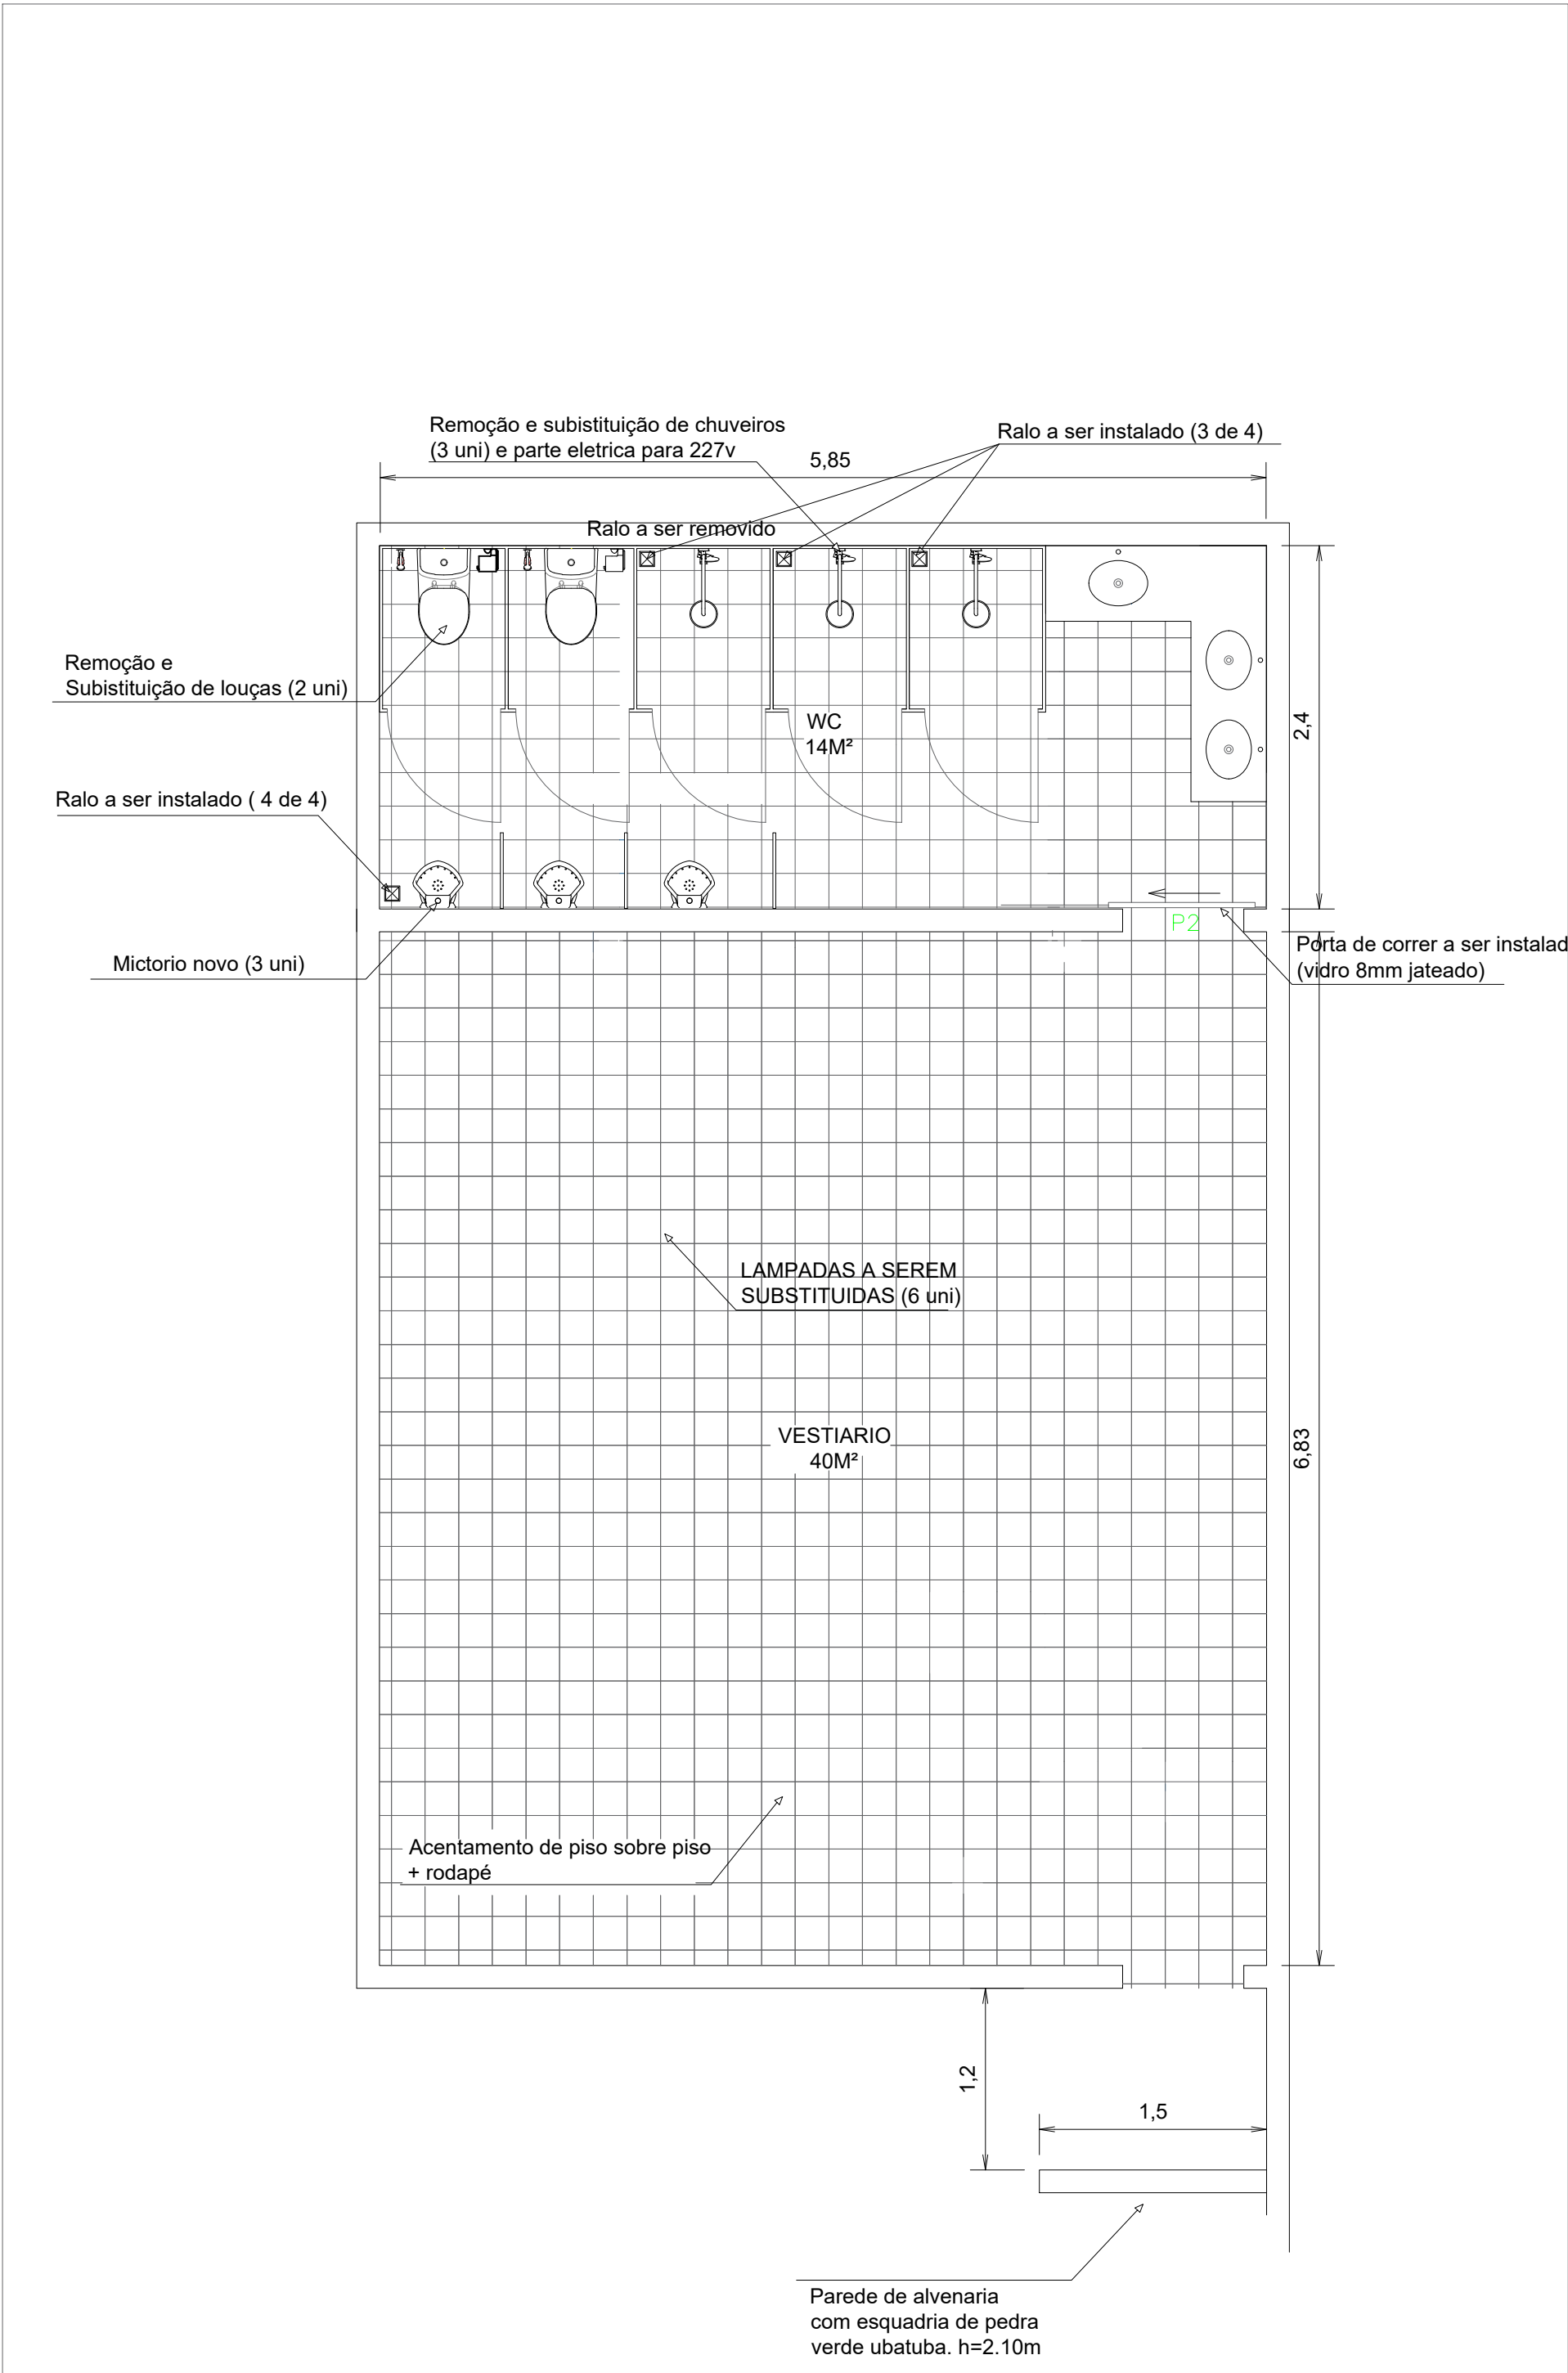

SITUAÇÃO
ESCALA 1:200

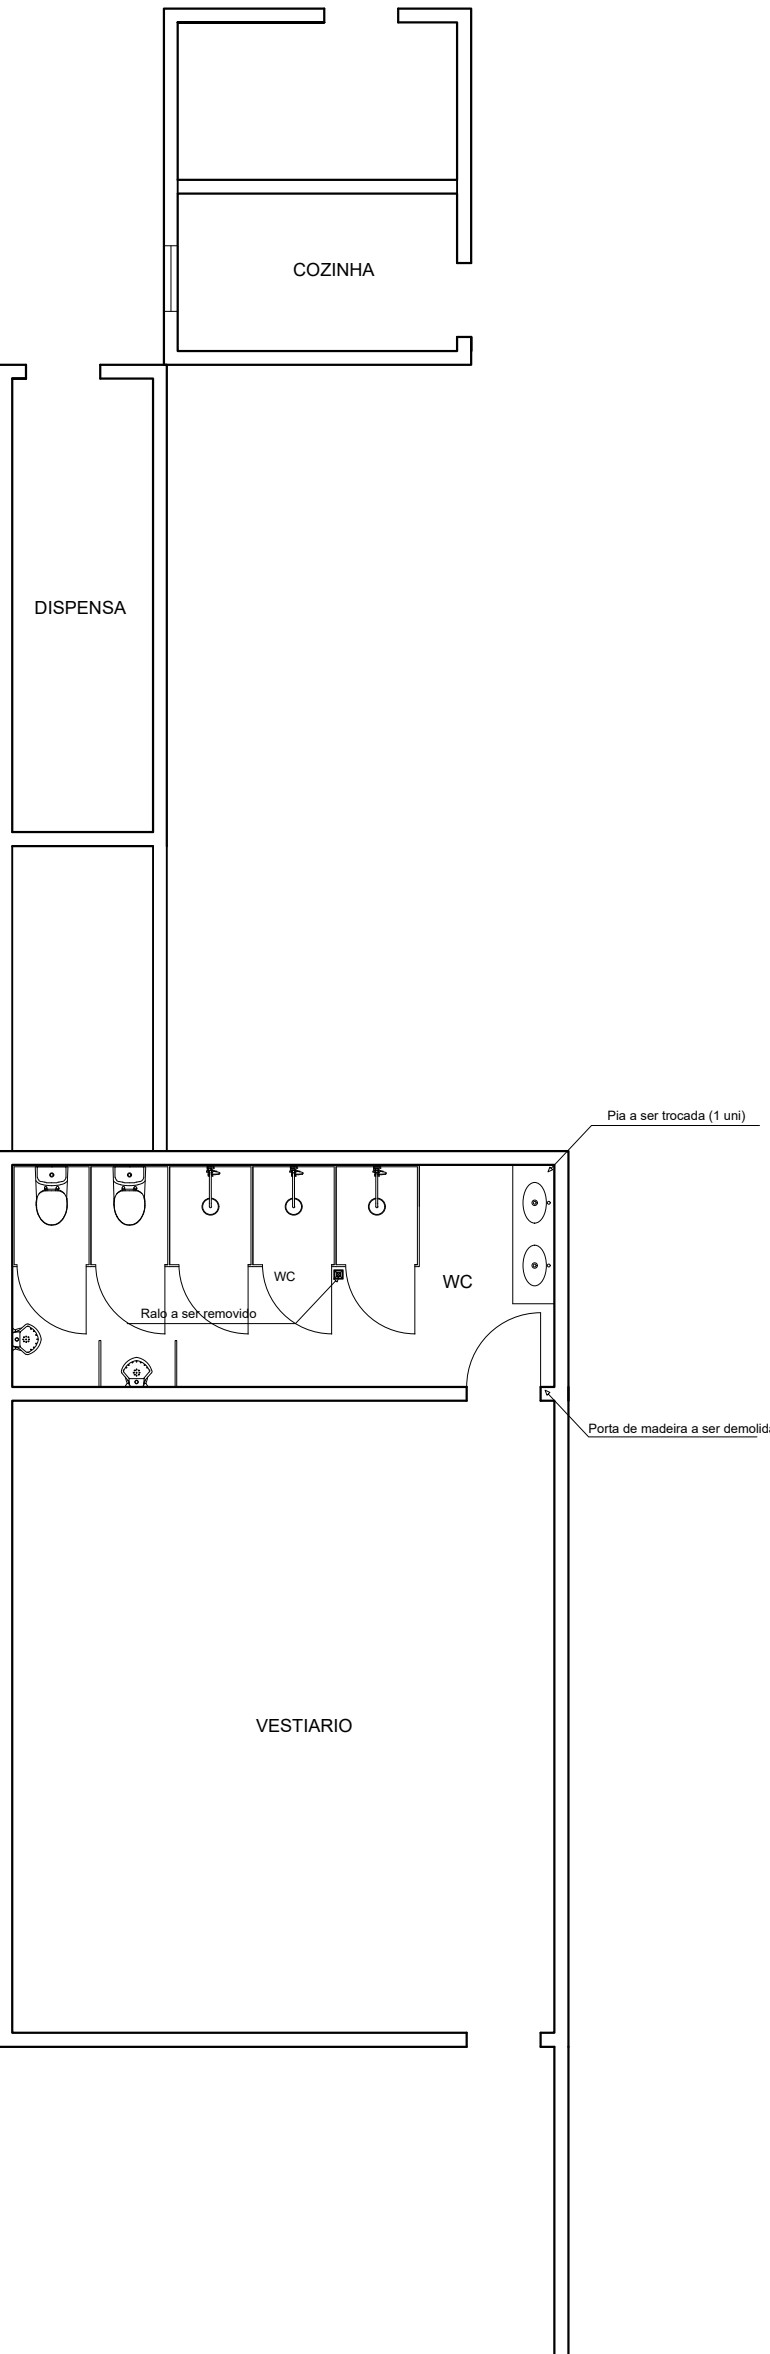

MLR ASSESSORIA E CONSTRUÇÕES

DATA: 18/09/2023	ESCALA: 1/100	CLIENTE:
ART:	FOLHA: 1/1	RESPONSÁVEL TÉCNICO: Marcio Flavio Cazarim