


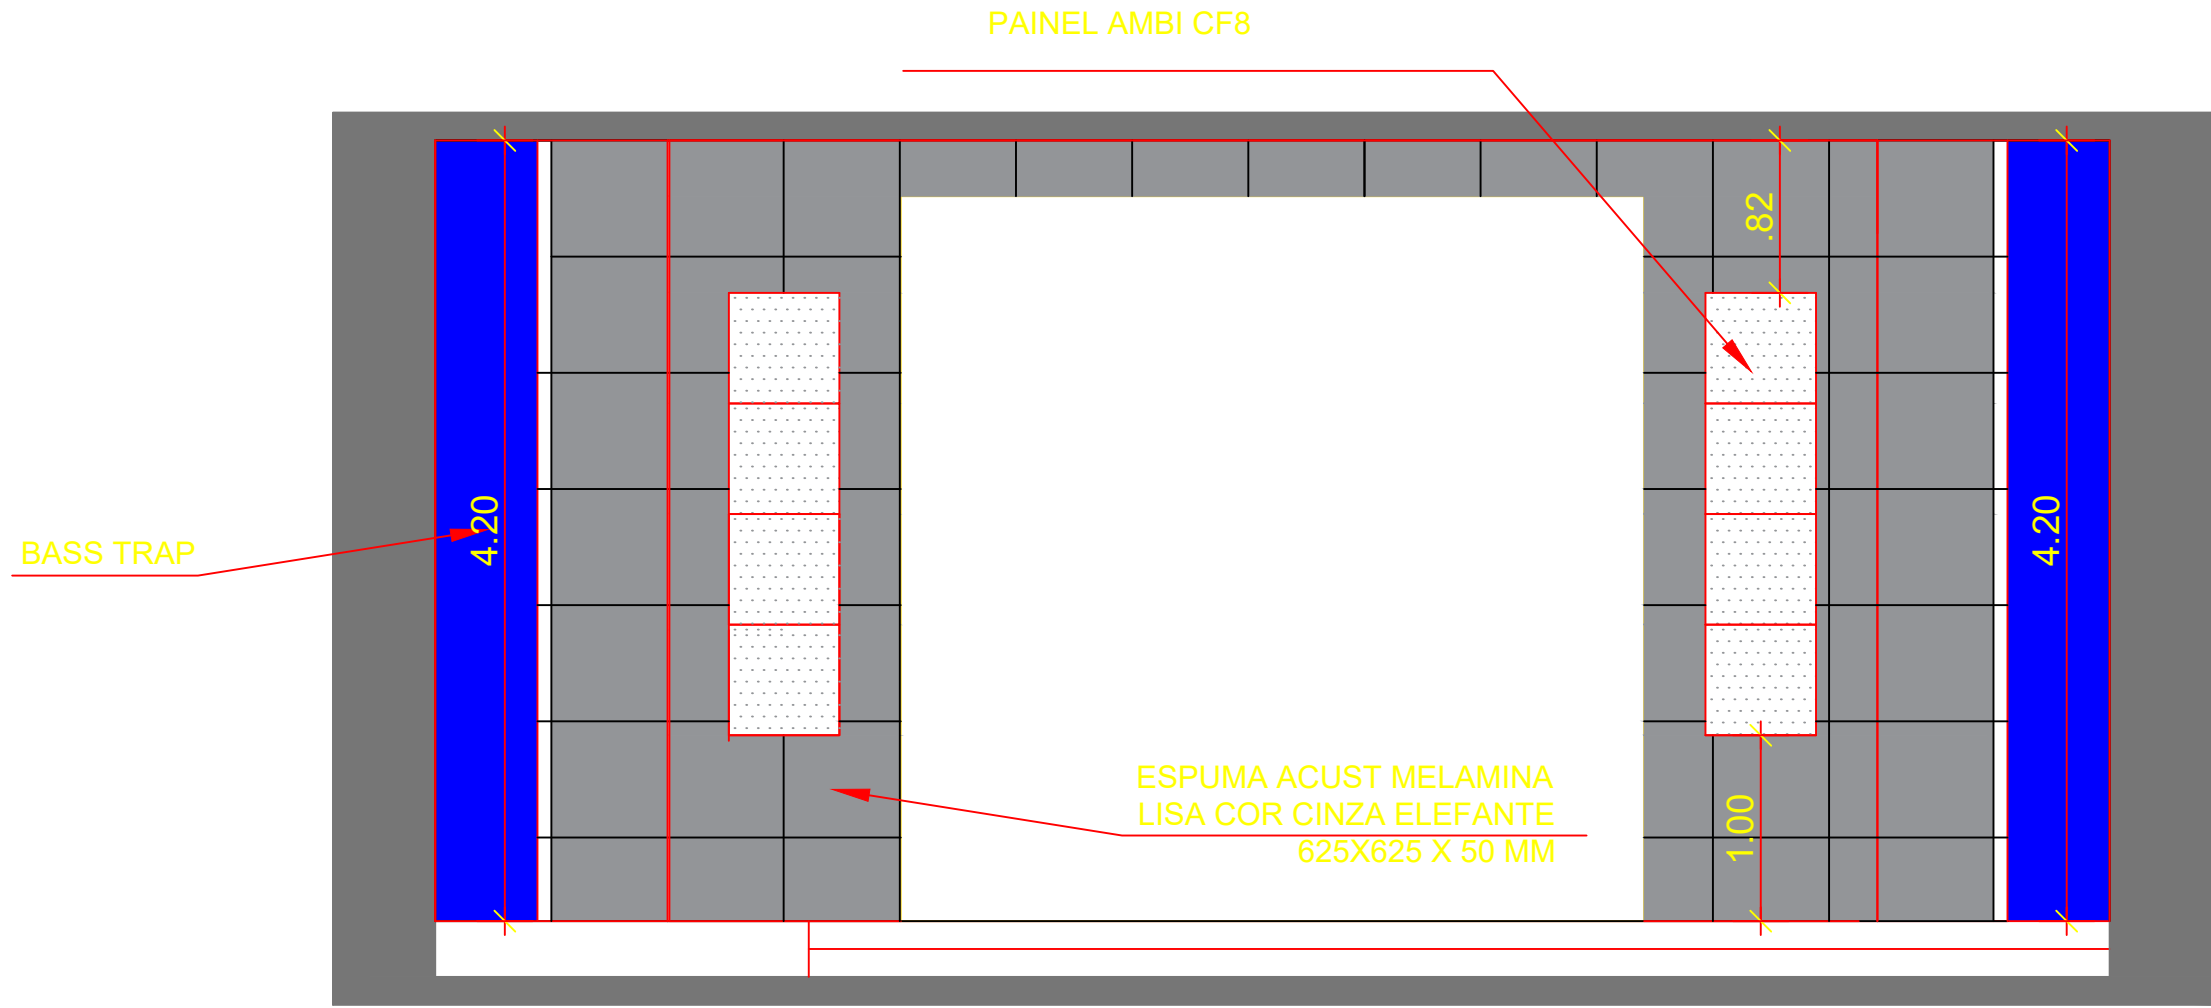

03
PA.3/5

PLANTA VISTA B - ESPECIFICAÇÃO ACÚSTICA - AUDITÓRIO CIA DE BANDAS

S/ ESCALA

00	EMIÇÃO INICIAL	05/09/2024	JOÃO ALVARENGA	JOÃO ALVARENGA
REVISÃO	MODIFICAÇÃO	DATA	PROJETISTA	DESENHISTA

COMANDO DO MATERIAL DE FUZILEIROS NAVAIS

COORD./GERÊNCIA DE PROJETO ENG. JOÃO ALVARENGA DE OLIVEIRA- CREA-RJ - 1996121903	RESPONSÁVEL TÉCNICO JOÃO ALVARENGA
FASE DO PROJETO PROJETO ESPECIFICAÇÃO ACÚSTICA	TIPO DE DOCUMENTO DESENHO
ESPECIFICAÇÃO DO DOCUMENTO	

PLANTA VISTA B - AUDITÓRIO CIA DE BANDAS

ESCALA S/ ESCALA	DATA 05/09/2024	FOLHA PA. 03/05	REVISÃO 00
---------------------	--------------------	--------------------	---------------