


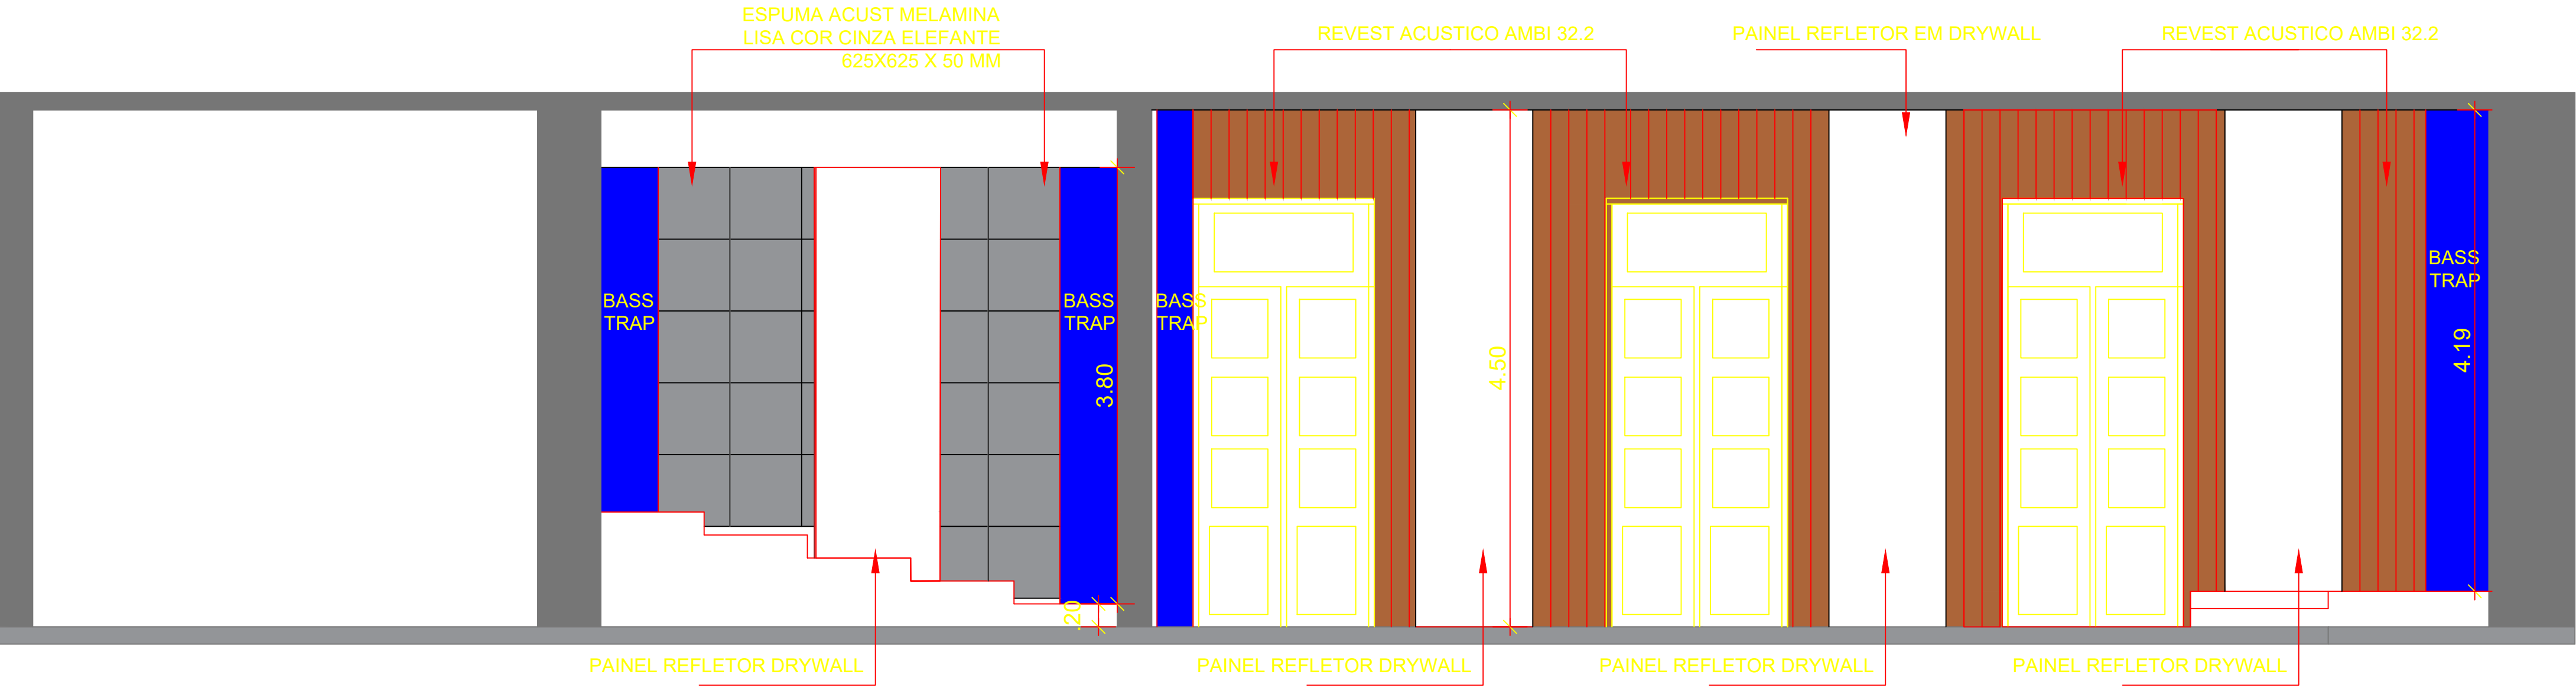

02
PA 2/5

PLANTA BAIXA VISTA A - ESPECIFICAÇÃO ACÚSTICA - AUDITÓRIO CIA DE BANDAS
S/ ESCALA

00	EMIÇÃO INICIAL	05/09/2024	JOÃO ALVARENGA	JOÃO ALVARENGA
REVISÃO	MODIFICAÇÃO	DATA	PROJETISTA	DESENHISTA

COMANDO DO MATERIAL DE FUZILEIROS NAVAIS

COORD./GERÊNCIA DE PROJETO ENG. JOÃO ALVARENGA DE OLIVEIRA - CREA-RJ 1996121903		RESPONSÁVEL TÉCNICO JOÃO ALVARENGA DE OLIVEIRA	
FASE DO PROJETO PROJETO ESPECIFICAÇÃO ACÚSTICA		TIPO DE DOCUMENTO DESENHO	
ESPECIFICAÇÃO DO DOCUMENTO			
PLANTA VISTA A - AUDITÓRIO CIA DE BANDAS			
ESCALA S/ ESCALA	DATA 05/09/24	FOLHA PA. 02/05	REVISÃO 00