


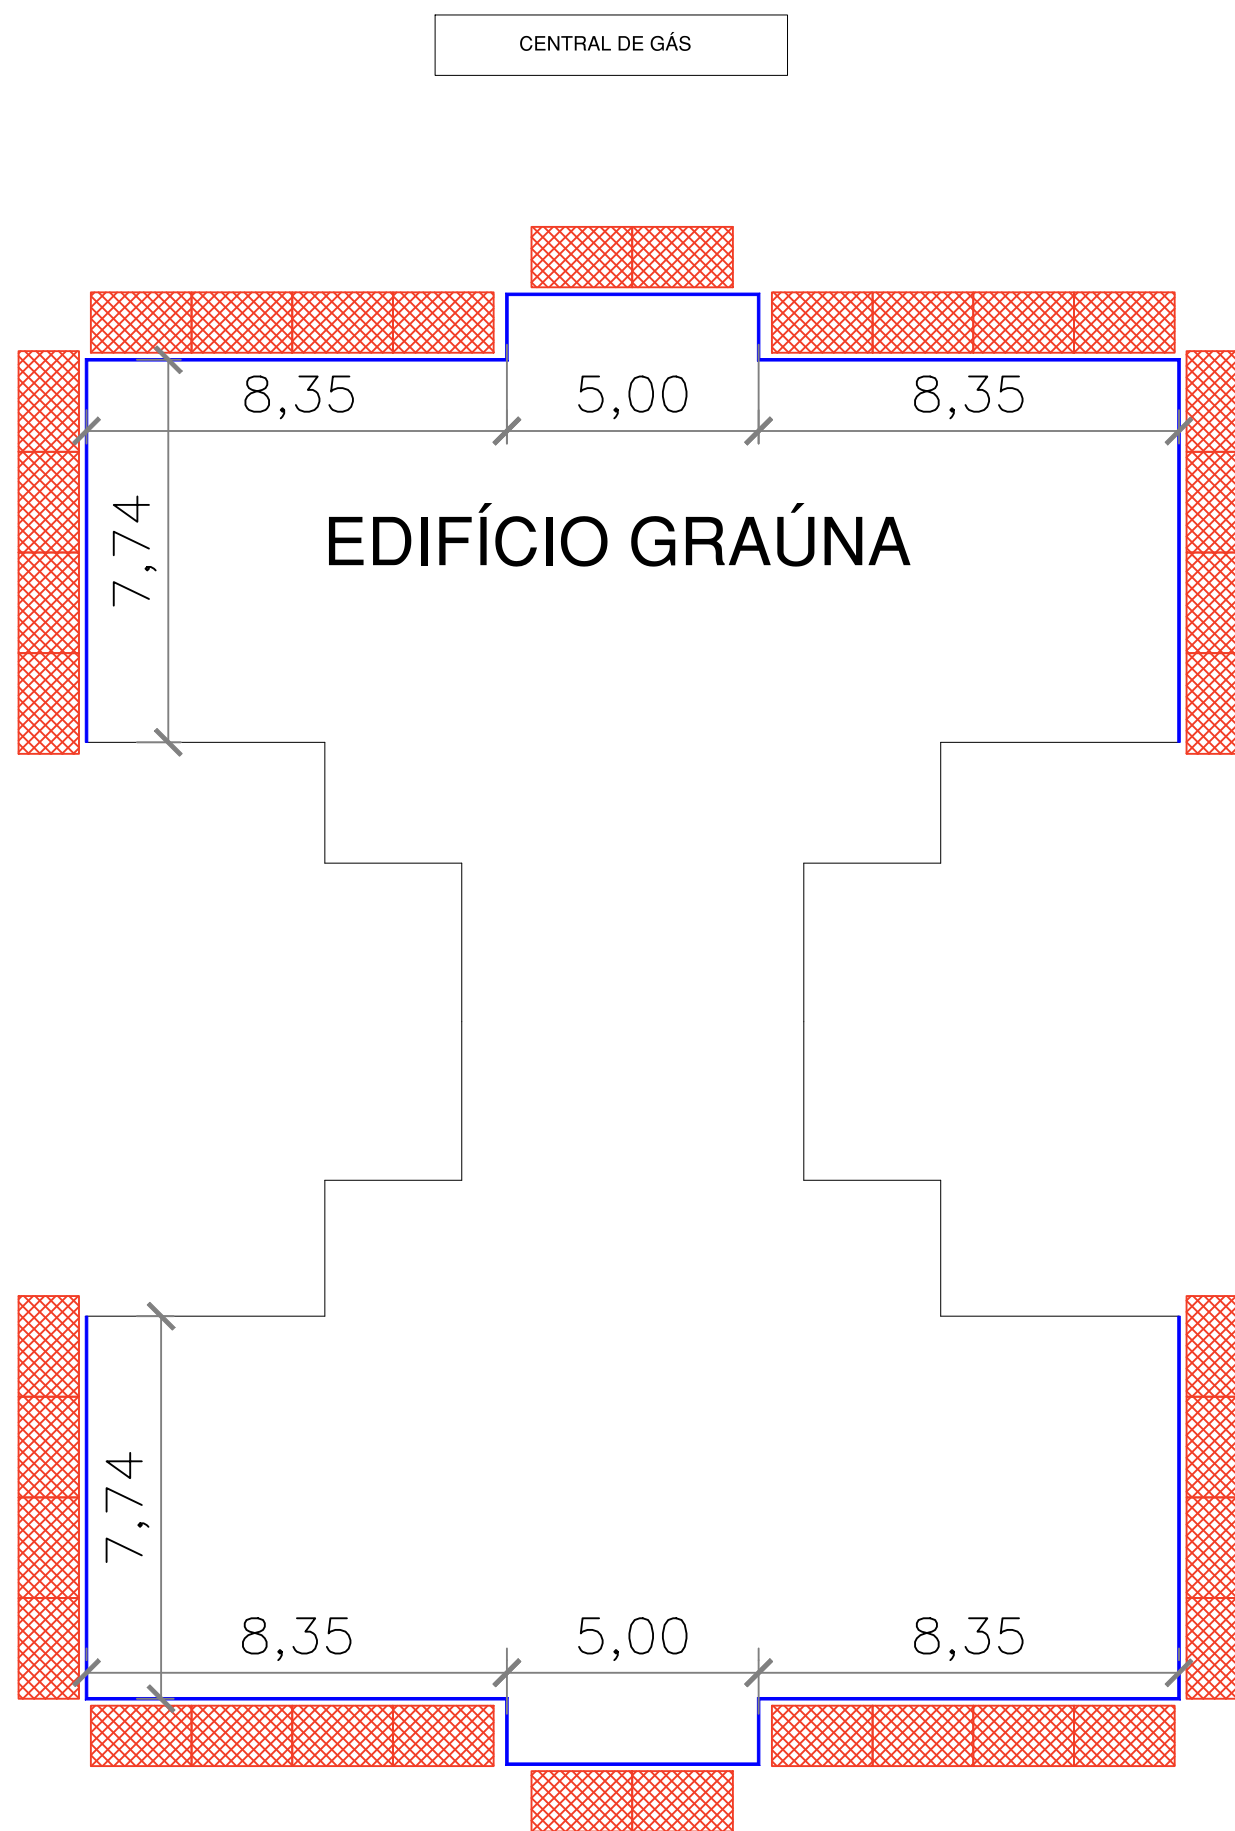

LEGENDA:

- Perímetro onde será executado o serviço.
- ▨ Módulo do andaime L=2,00m.

OBSERVAÇÃO:

- A paginação de andaimes sugerida está levando em consideração os módulos disponíveis atualmente no mercado local, porém, não é taxativa.
- A paginação pode ser alterada, mediante aprovação da fiscalização.

ENDEREÇO				OBRAS N.
Edifício Graúna - Rua Borborema nº 820, Alecrim, Natal/RN.				0001
CLIENTE				01 01
Base Naval de Natal				
OBRA				
Recuperação da fachada do Ed. Graúna				
TÍTULO				
PROJETO DE LOCALIZAÇÃO E PLANO DE ANDAIMES				
DATA	ESCALA	FOK	DESENHO	END.
MAR/24	S/ ESC.		1T(RM2-EN) CAMILA MFI L O	