



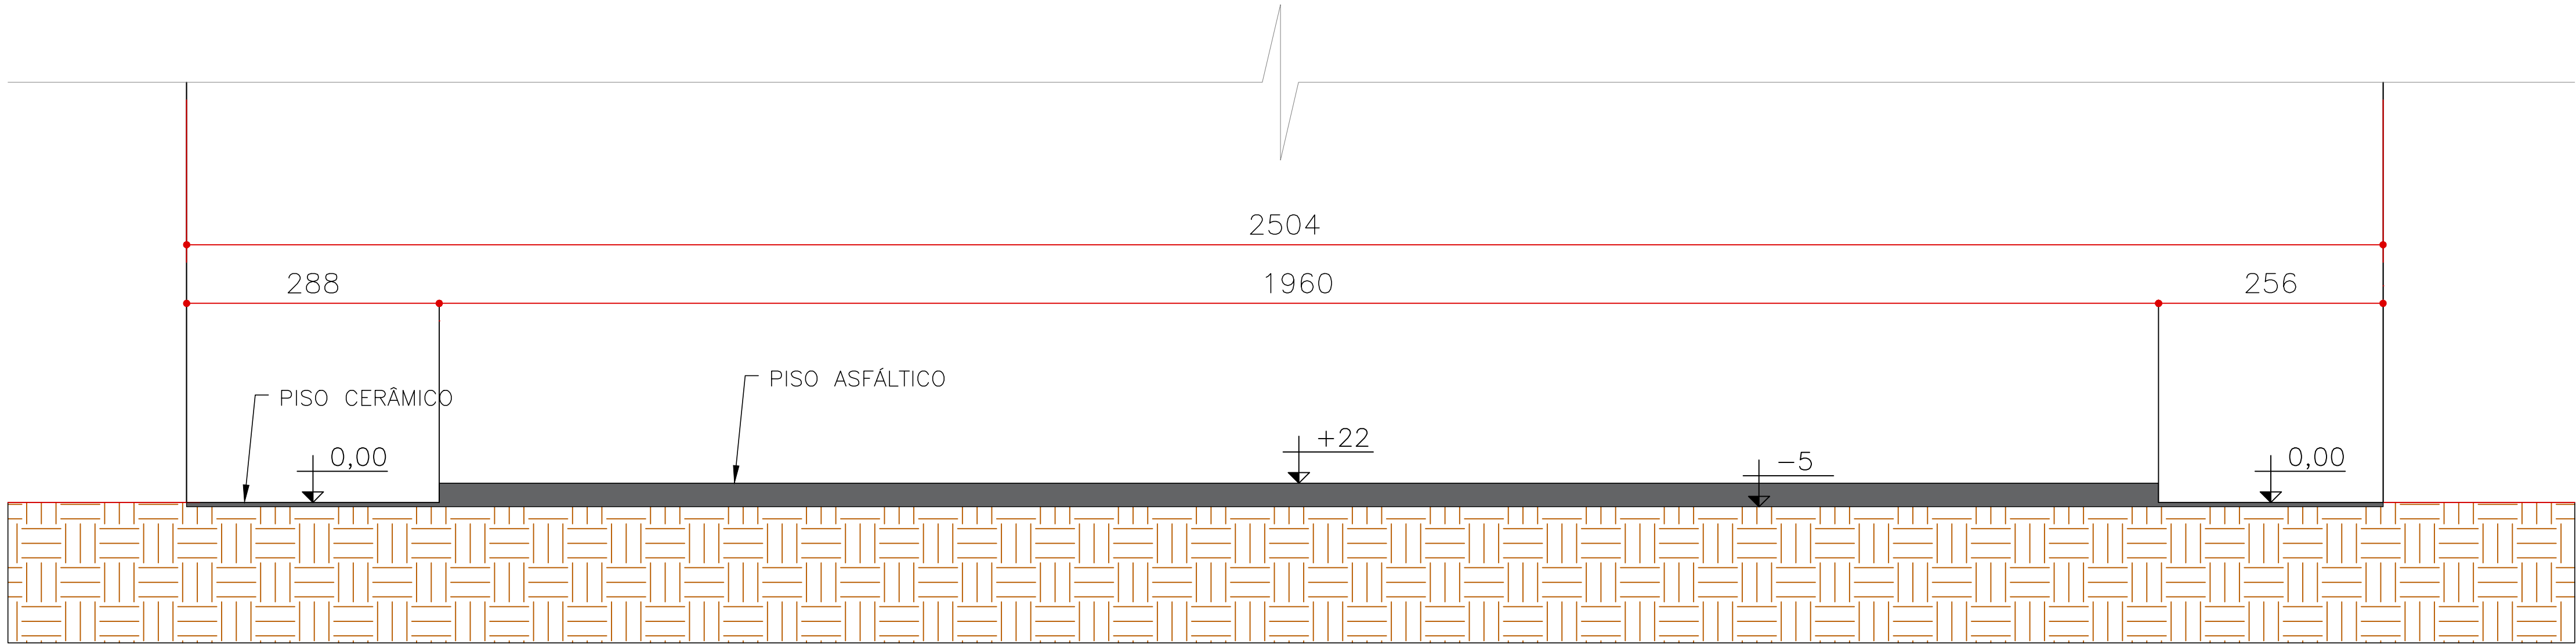

1 CORTE TRANSVERSAL - PISO EXISTENTE E SEÇÃO A DEMOLIR

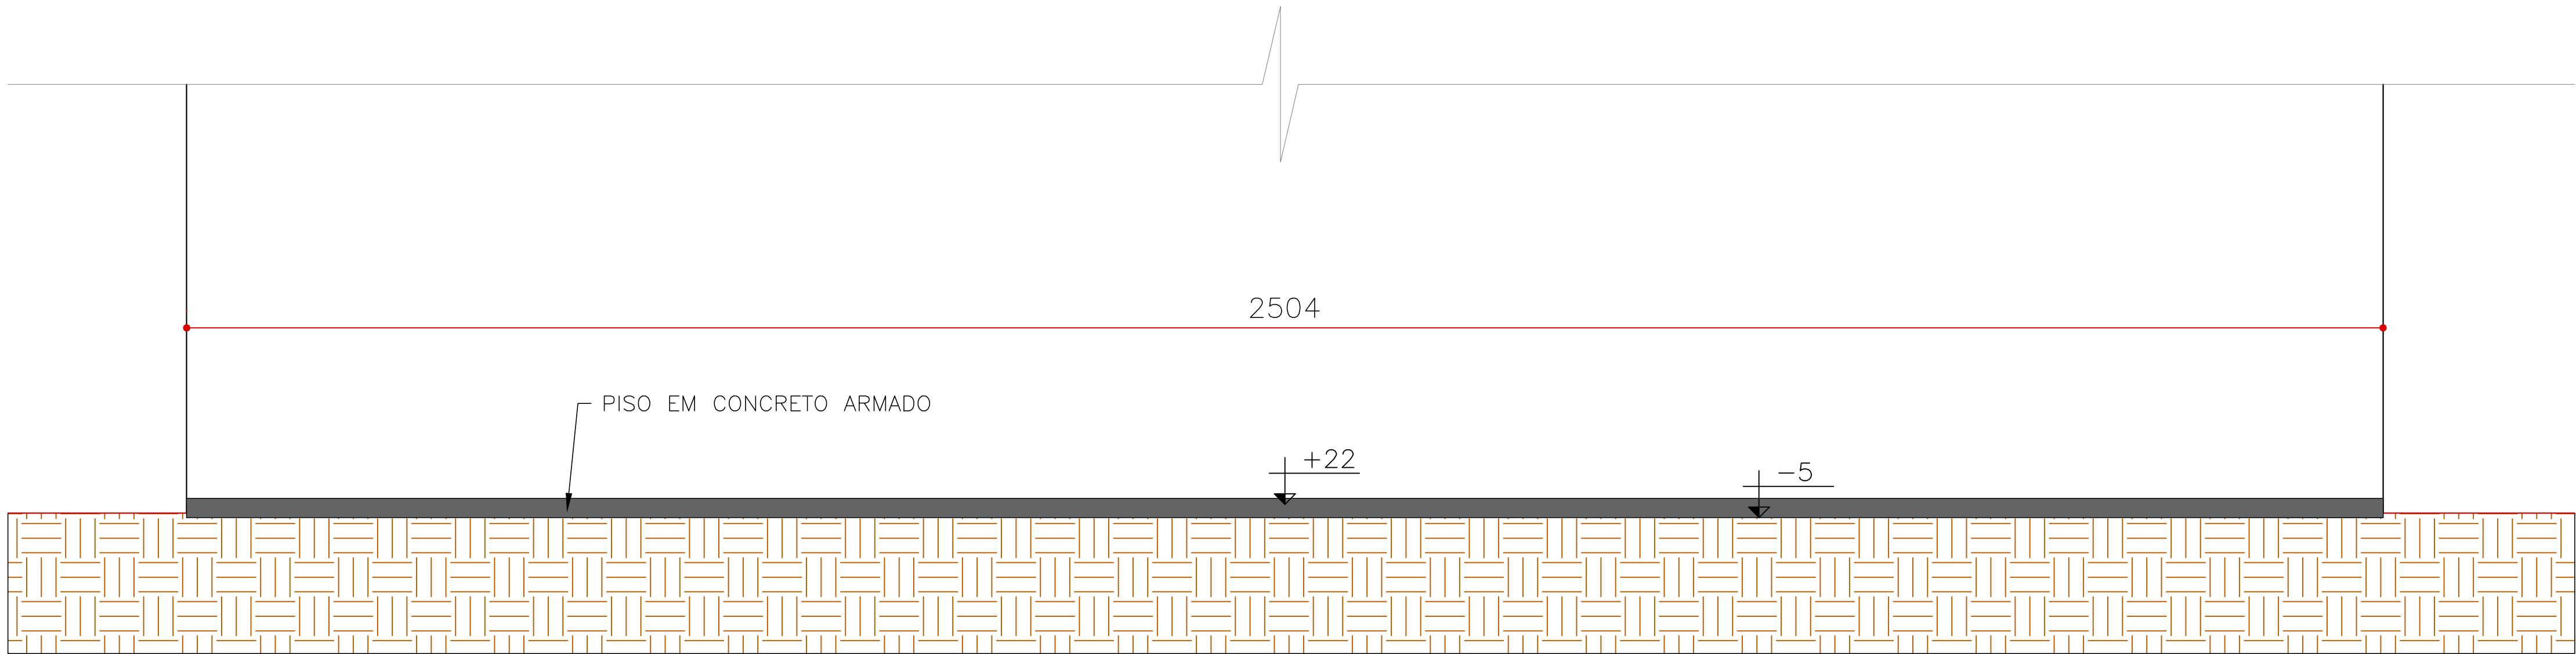

2 CORTE TRANSVERSAL- PISO A CONSTRUIR

SECRETARIA-GERAL DA MARINHA					
Coordenadoria de Gestão do Patrimônio Imobiliário da Marinha					
UF RS		MUNICÍPIO RIO GRANDE			
LOCALIZAÇÃO AVENIDA HONÓRIO BICALHO, SN, PORTÃO 12 - BAIRRO GETÚLIO VARGAS					
TÍTULO ESQUADRÃO HU-51 - ADEQUAÇÃO DE HANGAR PARA AERONAVES					
ÁREA OCUPADA (m²) -		ÁREA CONSTRUÍDA (m²) -	ANO DE CONSTRUÇÃO -	ANO DE REFORMA -	
DESENHADO POR CB-RM2-ED MAYRA			DATA 04/09/2023	PRANCHA 05	ESCALA S/E
VERIFICADO POR 1T(RM2-EN) FYLIPPE COSTA			DATA 05/09/2023	Nº PRANCHA 04	
APROVADO POR CC(EN) PEREIRA			DATA 11/09/2023		
UF RS	Nº SEQ. DO TOMB. -	REV. -	DMR -	TIPO -	Nº SEQUENCIAL -