
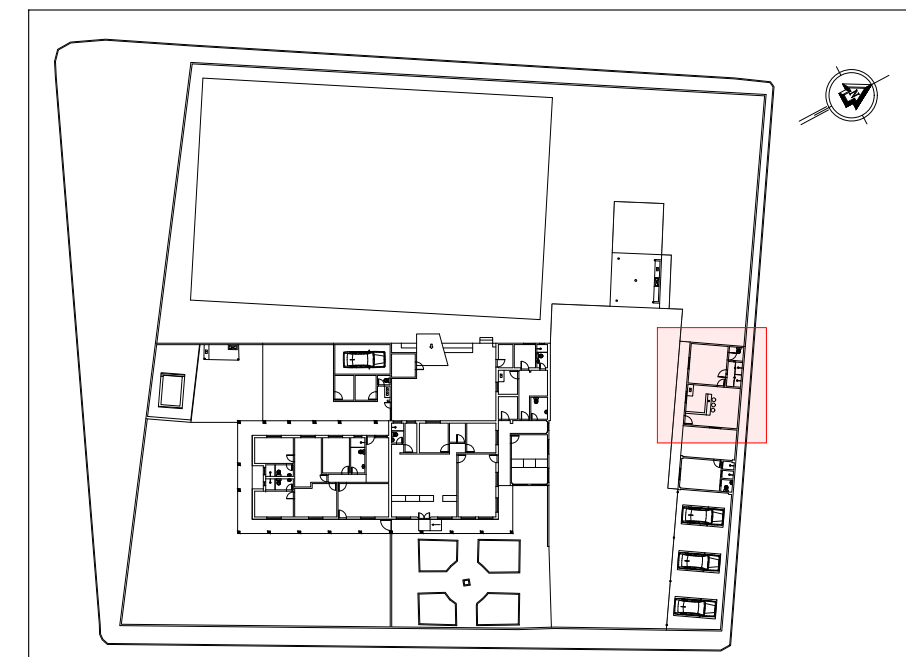


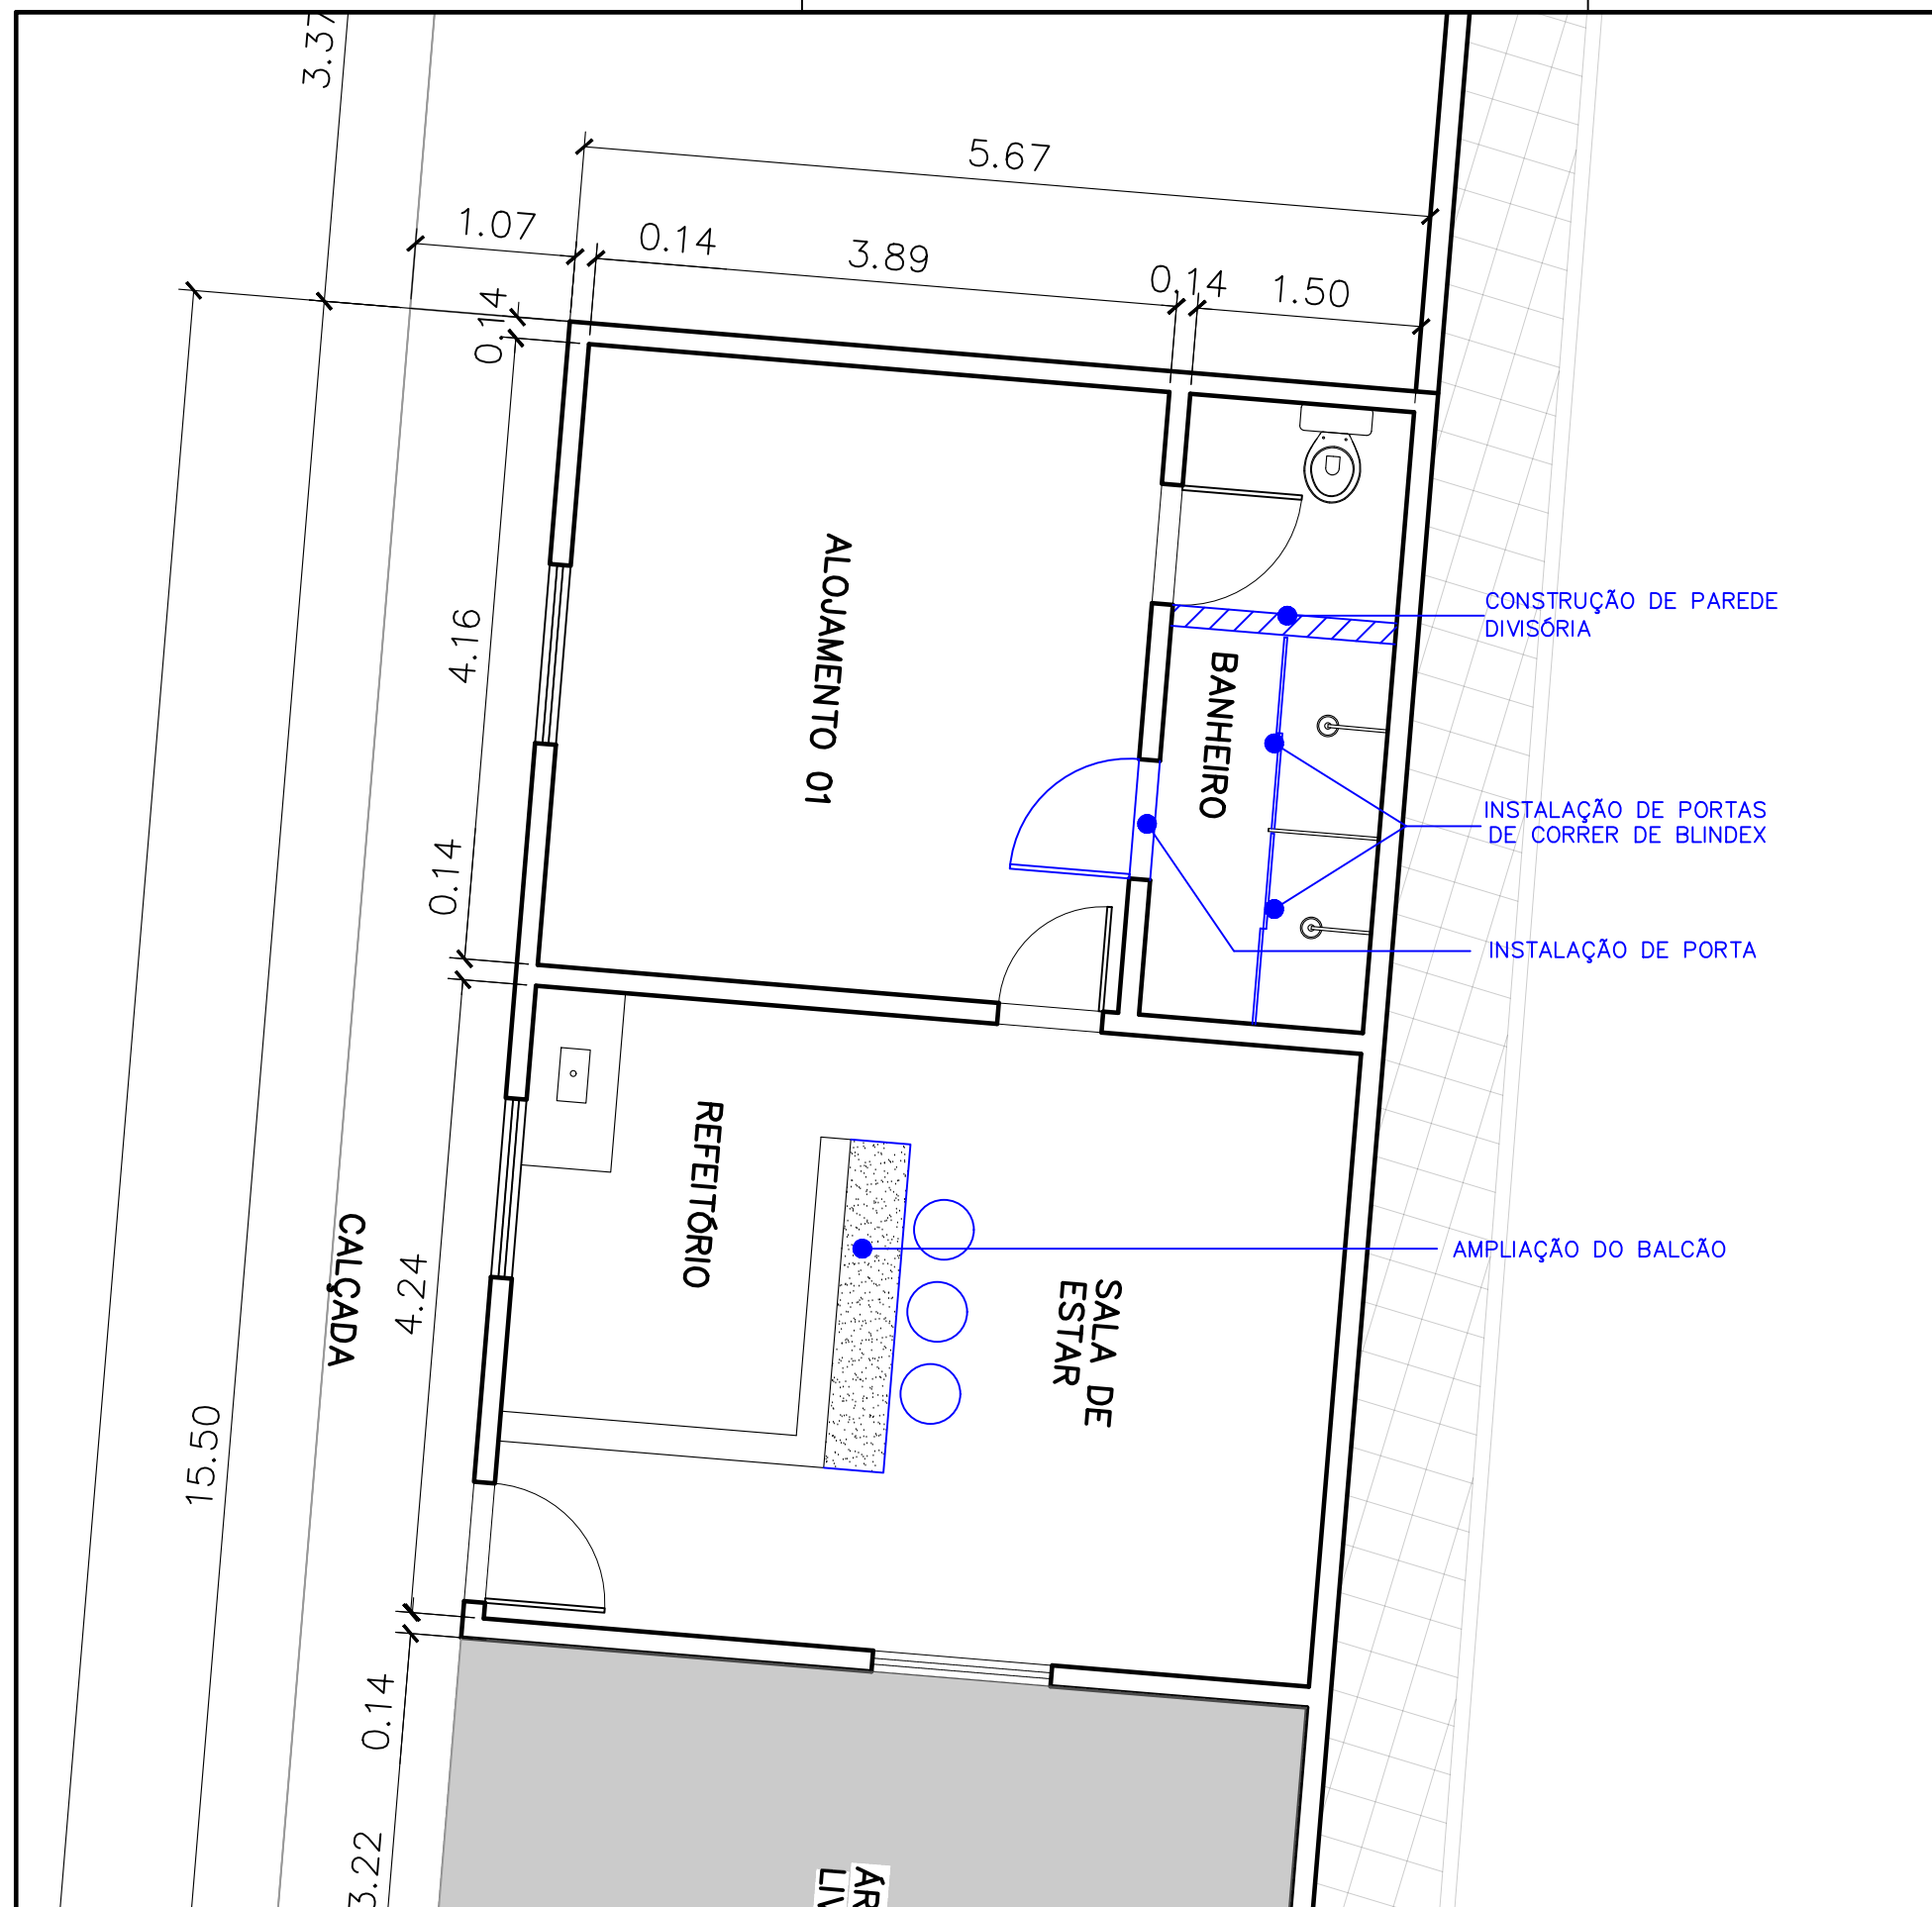

CROQUI DE REFERÊNCIA
SEM ESCALA

LEGENDA

CONSERVAR	==
CONSTRUIR	///
DEMOLIR	---

SERVIÇOS A SEREM EXECUTADOS:

Reforma Alojamento – Alunos do Ensino Profissional Marítimo (EPM)

- Substituição de piso tipo acetinado ou antiderrapante(Sala de Estar, cozinha, dormitório e banheiro);
- Manutenção e Pintura das paredes de toda área construída;
- Instalação de tomadas elétricas;
- Substituição de pia de 1,20m por pia de mármore com armário embutido, torneira cromada de mesa para lavatório e sifão.
- Ampliação balcão para tipo cozinha Americana;
- Substituição do revestimento das paredes e balcão da copa.
- Reformulação de banheiro: Segregação de box para sanitário, troca de vaso acoplado, pia e armário com espelho;
- Instalação de dois box para chuveiro, com portas de correr de blindex jateado de 1,40m;
- Instalação de porta blindex jateado 80cm, no banheiro de acesso ao quarto; e
- Revestimento das Paredes do banheiro.

PLANTA DA AGÊNCIA FLUVIAL DE BOM JESUS DA LAPA-BA
escala: 1: 50



REFORMA DA AGÊNCIA FLUVIAL DE BOM JESUS DA LAPA-BA