




01 Corte AA  
Escala: 1/50

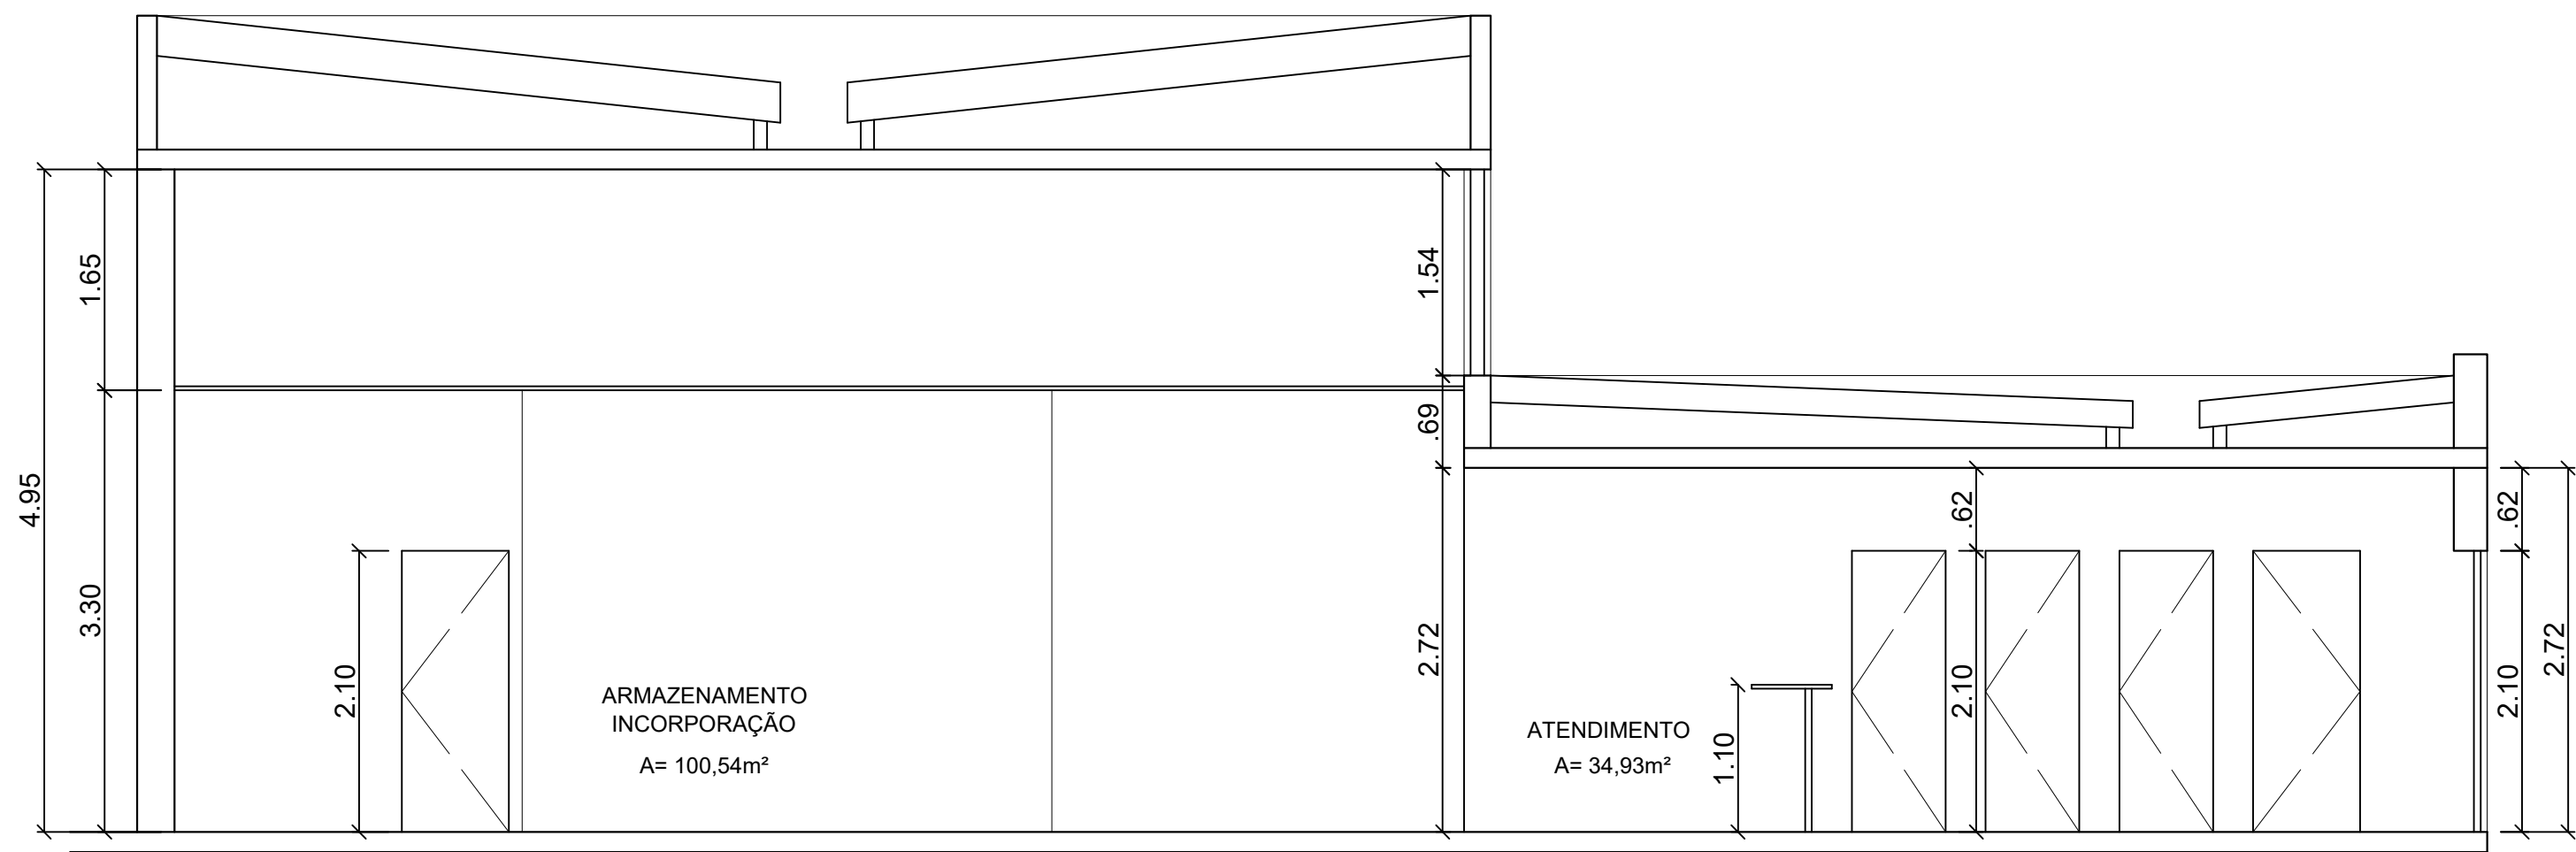

02 Corte BB  
Escala: 1/50

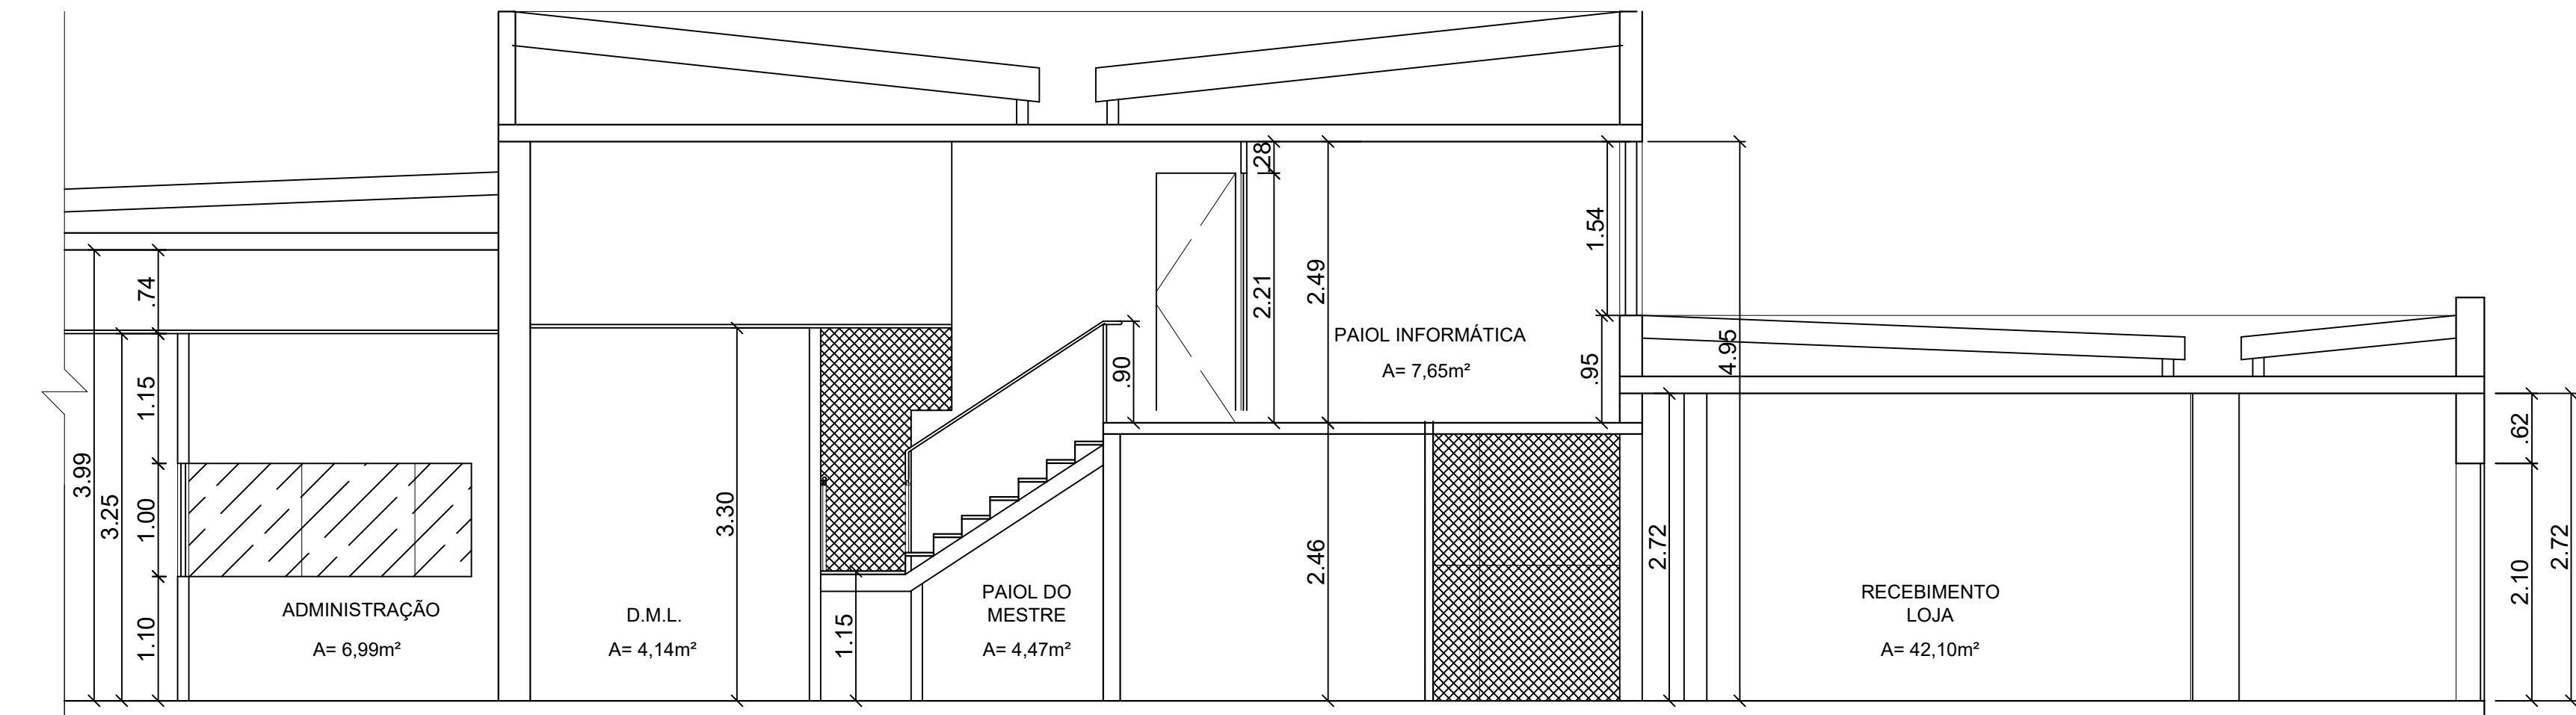


03 Corte CC  
Escala: 1/50

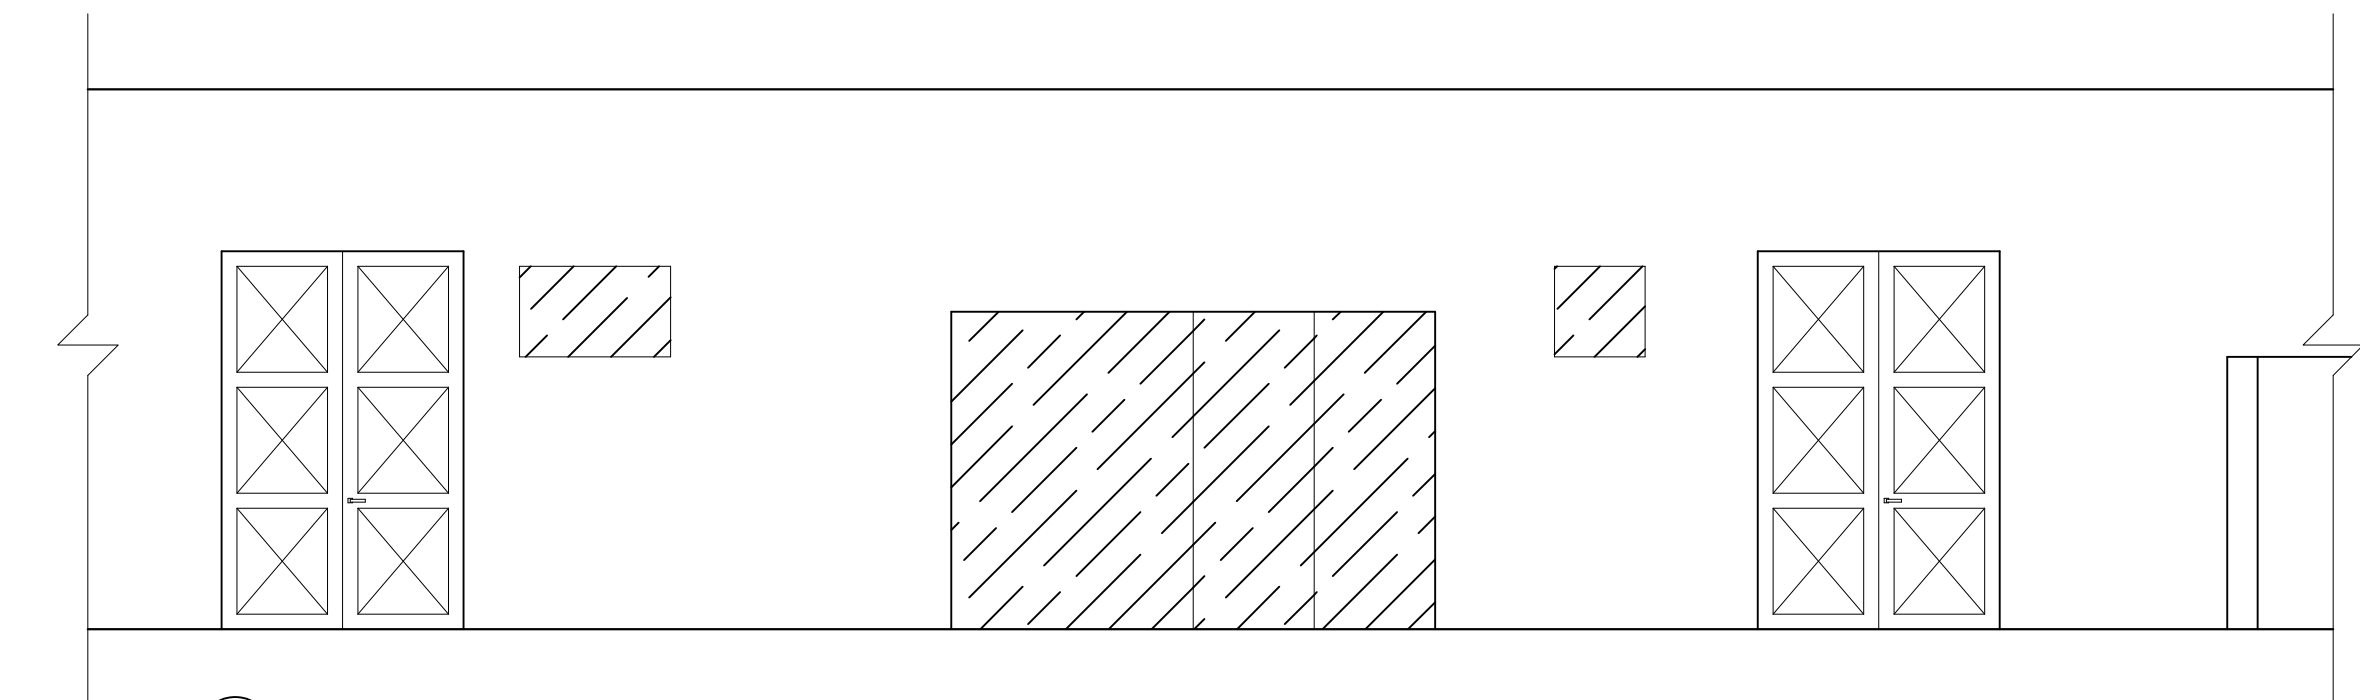

04 Fachada  
Escala: 1/50

TABELA	
COR	ESPESSURA
1	0,05
2	0,09
3	0,25
4	0,30
5	0,40
6	0,50
7	0,18
8	0,20
9	0,05

REV.	DATA	TIPO	POR	DESCRIÇÃO DAS REVISÕES
EMISSÕES				
TIPO DE EMISSÃO		(A) PRELIMINAR (B) PARA APROVAÇÃO (C) PARA INF. E USO	(D) PARA COTAÇÃO (E) PARA COMPRA (F) CONFORME COMPRADO	(G) PARA CONSTRUÇÃO (H) CONFORME CONSTRUÍDO (I) CANCELADO
<div><div><b>WHF</b> Projetos, Consultoria e Assessoria Ltda. Rua Dionísio Soares, 189 c/01 - São Gonçalo - RJ - CEP:24460-540 Email: contato@whfprojetos.com.br Tel.:(21) 2713-4193</div></div>				
CLIENTE: CENTRO DE DISTRIBUIÇÃO DE UNIFORMES - CDU/BAMRJ				
ENDEREÇO: Avenida Brasil, n° 10.500, Olaria - Rio de Janeiro - RJ				
PROJETO: ADEQUAÇÃO DE AMBIENTES INTERNOS				
PAVIMENTO: Térreo		DESENHO: Cortes		
TÍTULO: ARQUITETURA				
RESPONSÁVEL TÉCNICO: PEDRO PAULO DOS S. R. FERREIRA CAU-RJ: A2667215 E-mail: pedropaulo.sr@arquitetura@gmail.com		ESCALA: Indicada	NÚMERO: CDU/BAMRJ - ARQ - 03/04	
		DATA: 16/05/2024	RRT Nº: 14258647	