


LISTA DE MATERIAIS AR CONDICIONADO (Comerciais)	AMBIENTE	Carga Térmica				Vazão de Ar				ÁREA (m <sup>2</sup> )	Número de Pessoas
		Total (Btu/h)	Sensível (Btu/h)	Fator Carg.S	m2 por (Btu/h)	Insuflada (m3/h)	Externa (m3/h)	TBSins. (°C)	Trocas por h.		
TIPO SPLIT	1 unidade de 18.000 BTUs	17382.4	6221.3	0.36	0.00040	3754.0	125.0	20.0	134.60	4.48	6.99
TIPO SPLIT	1 unidade de 12.000 BTUs + 1 unidade de 18.000 BTUs	27299.0	17223.4	0.63	0.00368	14439.8	108.0	20.0	43.52	0.33	100.54
TIPO SPLIT	3 unidades de 18.000 BTUs	51716.8	16607.7	0.32	0.00087	6473.6	543.4	20.0	52.97	4.45	44.93
TIPO SPLIT	2 unidades de 18.000 BTUs	33254.6	15048.9	0.45	0.00052	10090.0	243.0	20.0	146.51	3.53	17.26
TIPO SPLIT	1 unidade de 9.000 BTUs	7208.4	2119.0	0.29	0.00106	1577.5	25.0	20.0	86.64	1.37	7.65
TIPO SPLIT	1 unidade de 9.000 BTUs + 1 unidade de 18.000 BTUs	24438.1	9162.8	0.37	0.00113	5187.3	204.2	20.0	37.94	1.49	27.62
TIPO SPLIT	1 unidade de 18.000 BTUs	17482.0	5780.4	0.33	0.00241	3516.1	135.0	20.0	25.31	0.97	42.10
TIPO SPLIT	1 unidade de 12.000 BTUs	9176.7	2569.3	0.28	0.00073	1578.0	50.0	20.0	59.12	1.87	6.69
TIPO SPLIT	1 unidade de 18.000 BTUs	13922.1	4278.9	0.31	0.00079	2343.5	100.0	20.0	53.59	2.29	10.96
TIPO SPLIT	1 unidade de 12.000 BTUs	5360.3	2108.3	0.39	0.00112	1074.3	54.0	20.0	44.87	2.26	6.00
TIPO SPLIT	1 unidade de 12.000 BTUs	5654.9	2402.8	0.42	0.00115	1352.7	54.0	20.0	52.08	2.08	6.51

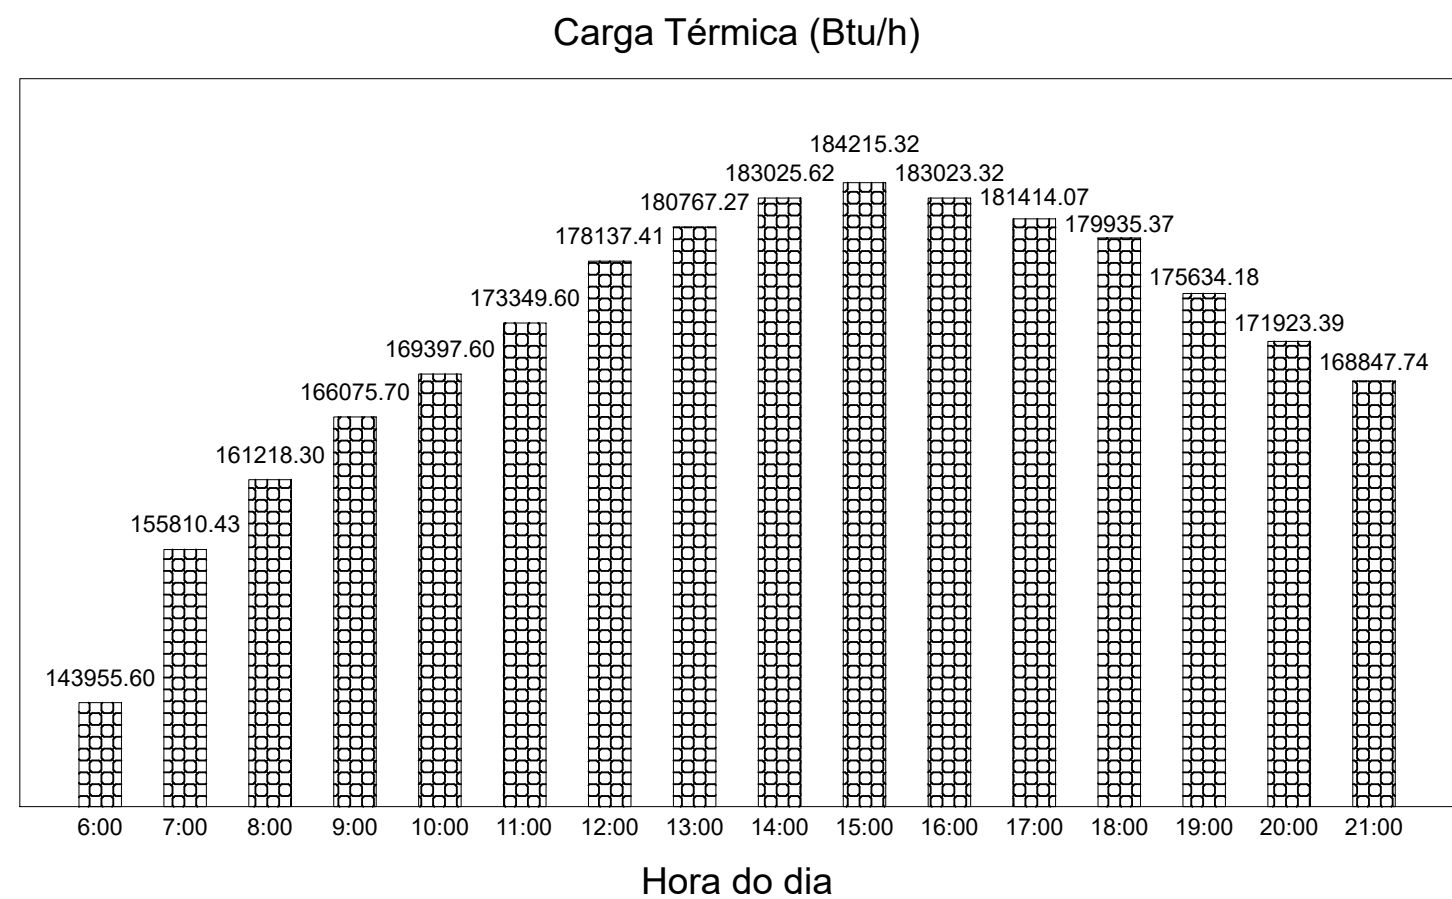

EMISSÃO	REV.	DATA	TIPO	POR	DESCRIÇÃO DAS REVISÕES
EMISSÕES					
TIPO DE EMISSÃO		(A) PRELIMINAR (B) PARA APROVAÇÃO (C) PARA INF. E USO			
		(D) PARA COTAÇÃO (E) PARA COMPRA (F) CONFORME COMPRADO			
		(G) PARA CONSTRUÇÃO (H) CONFORME CONSTRUÍDO (I) CANCELADO			
WHF Projetos, Consultoria e Assessoria Ltda. Rua Dionísio Soares, 189 c/01 - São Gonçalo - RJ - CEP: 24460-540 Email: contato@whfprojetos.com.br Tel.: (21) 2713-4193					
CLIENTE: CENTRO DE DISTRIBUIÇÃO DE UNIFORME CDU/BAMRJ					
ENDEREÇO: Avenida Brasil, n° 10.500 Olaria - Rio de Janeiro - RJ					
PROJETO: ADEQUAÇÃO DE AMBIENTES INTERNOS					
PAVIMENTO: Térreo			DESENHO: Posição das Condensadoras / Detalhes / Cortes / Gráfico e Quadro		
TÍTULO: INSTALAÇÃO DE CLIMATIZAÇÃO					
RESPONSÁVEL: Cláudia Pereira Mesquita CREA/RJ: 1992-102971 E-mail: claudia@whfprojetos.com.br					
ESCALA: Indicada			NÚMERO: CDU/BAMRJ-02/02		
DATA: 30/Abril/2024			ART N°: 2020240108571		