



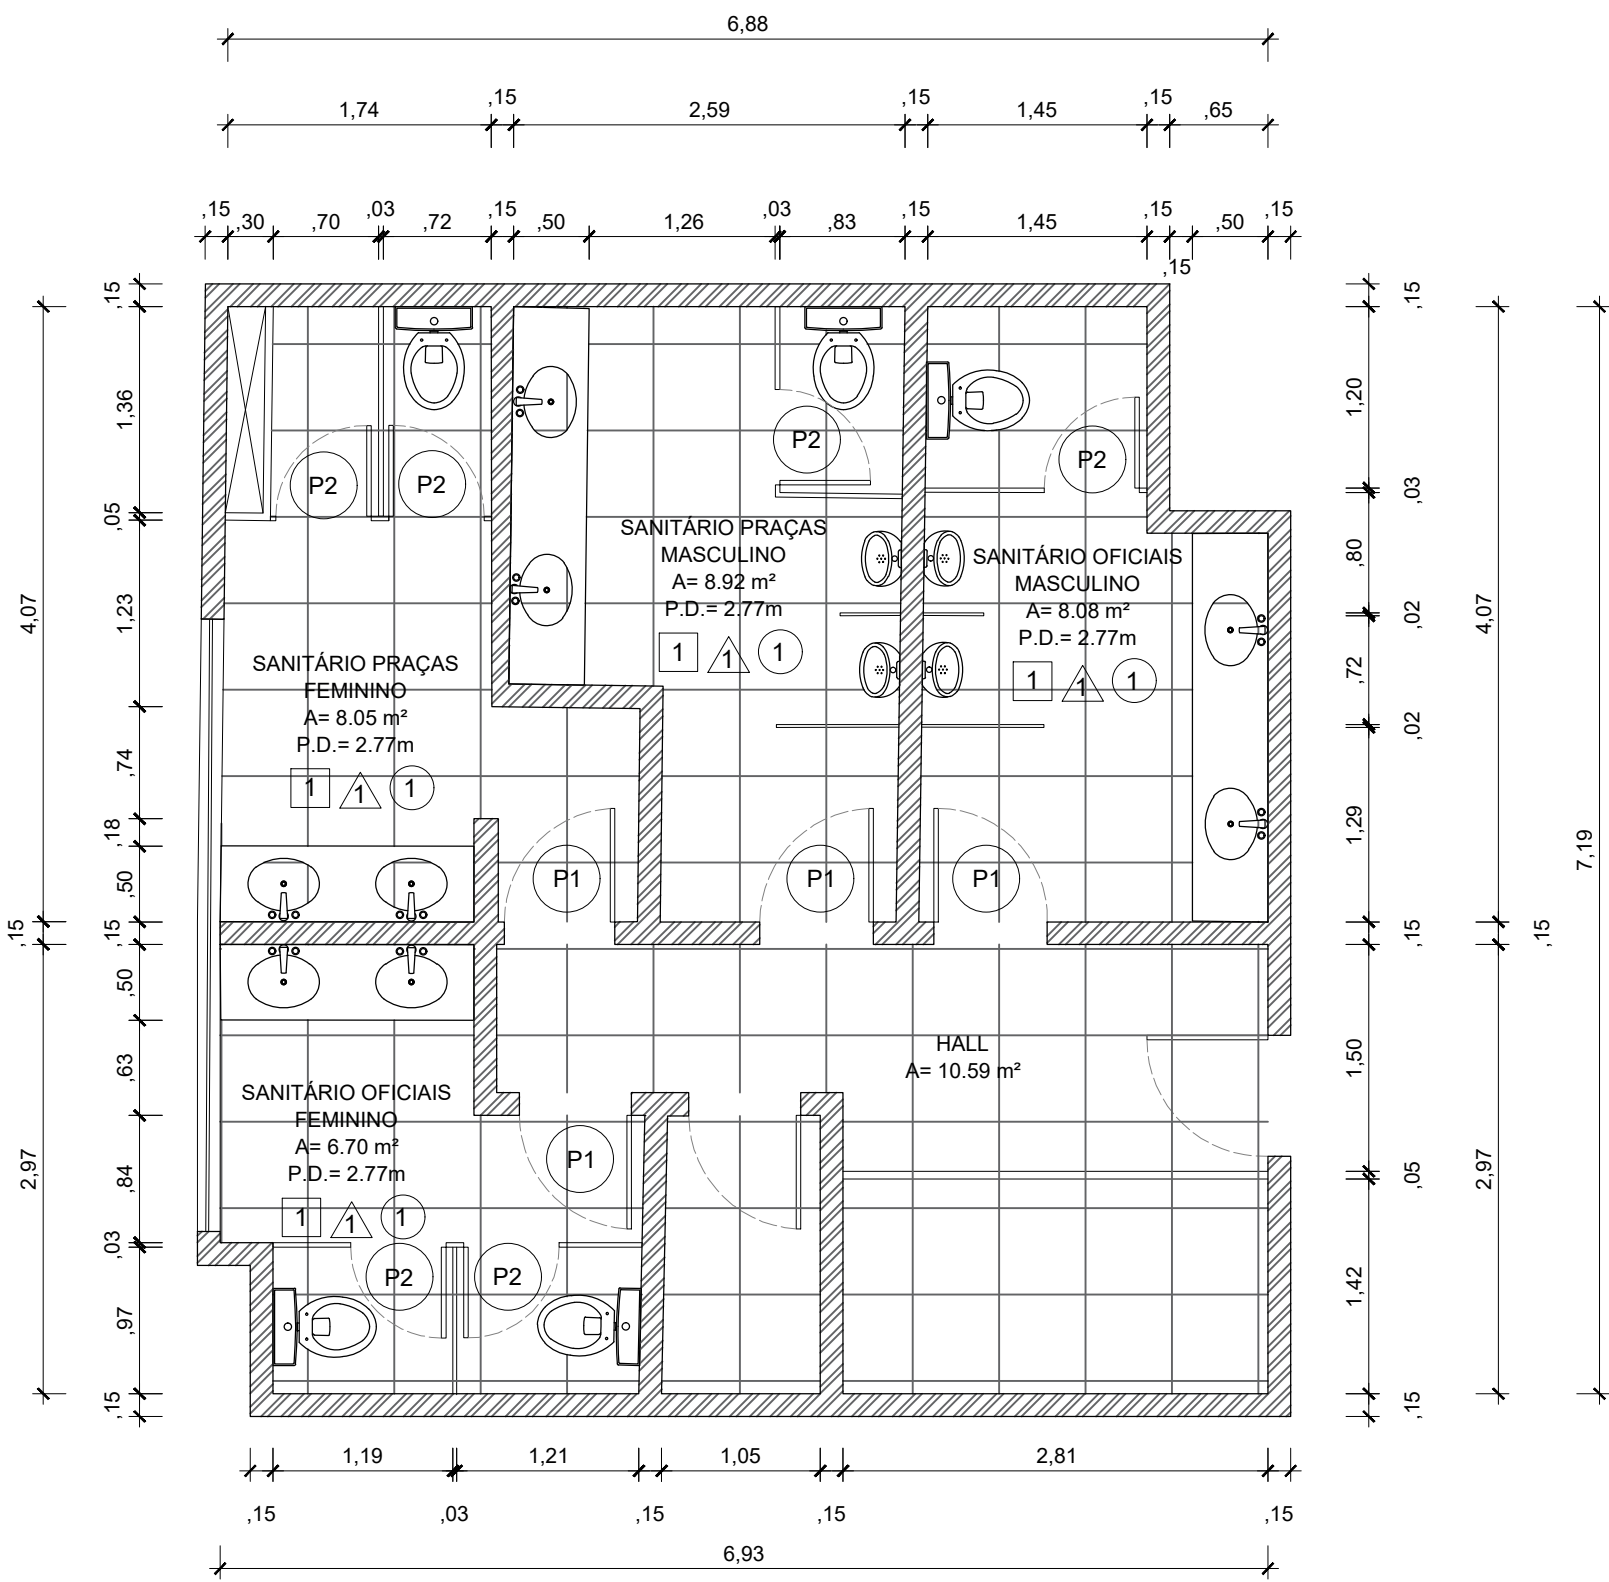


1 PLANTA ATUAL - TÉRREO
ESC.: 1/50


criar ponto de hidráulica para novo sanitário

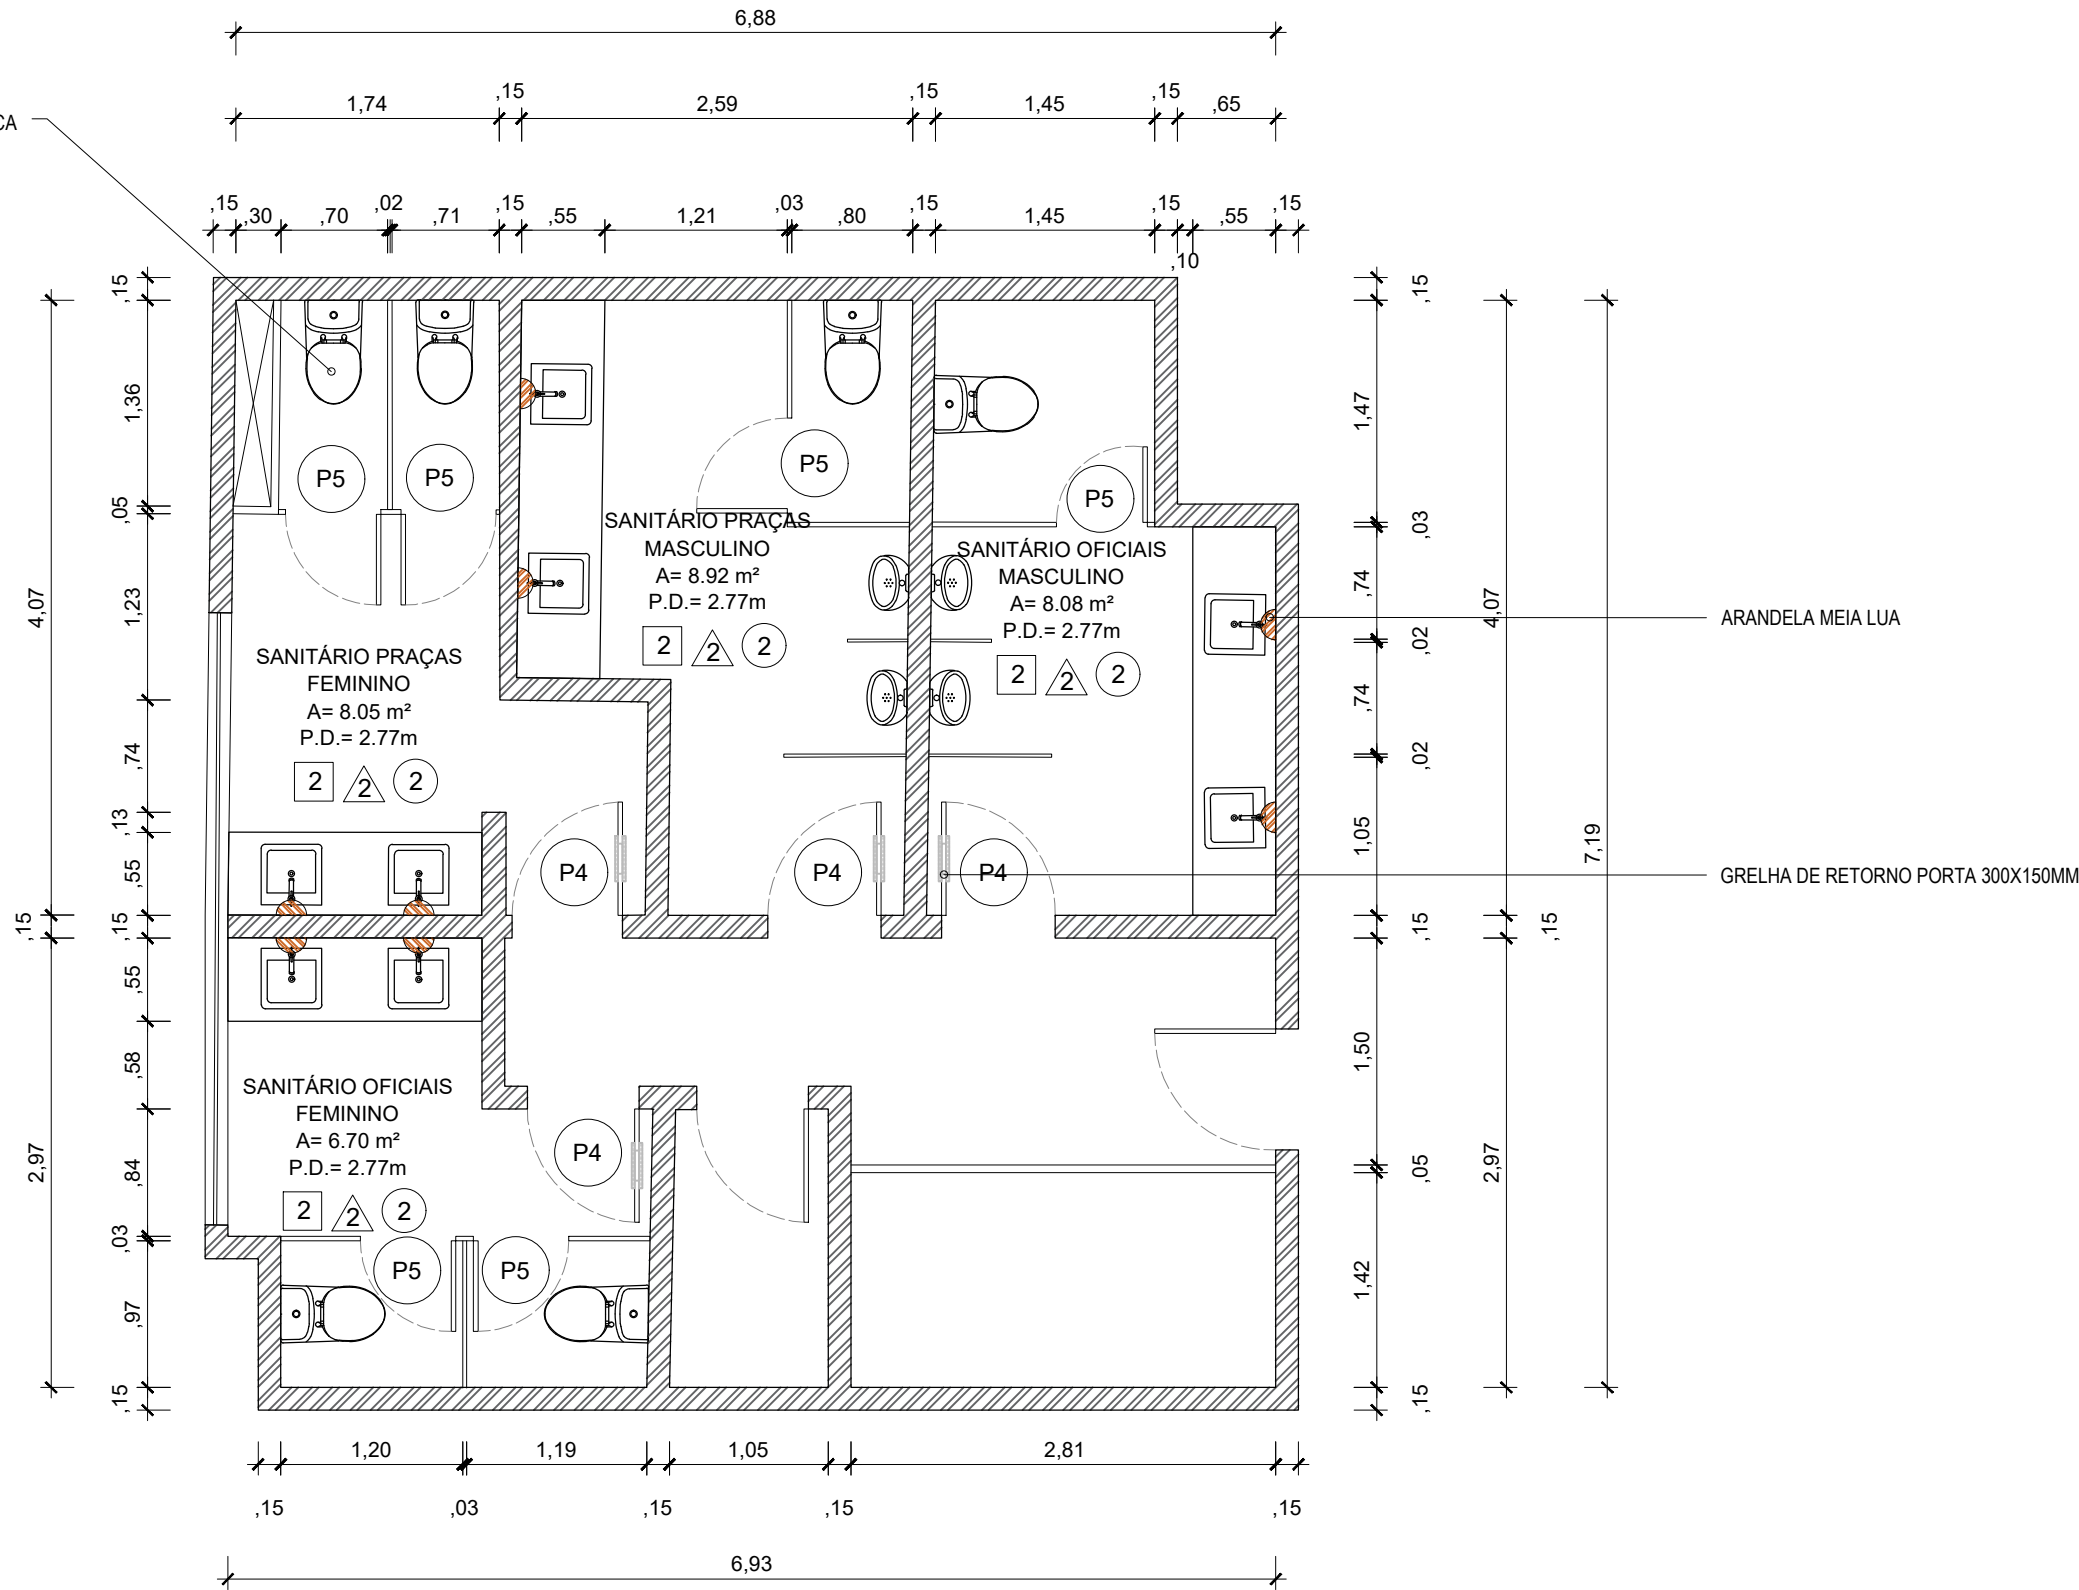

3 PLANTA DE REFORMA TÉRREO
ESC.: 1/50

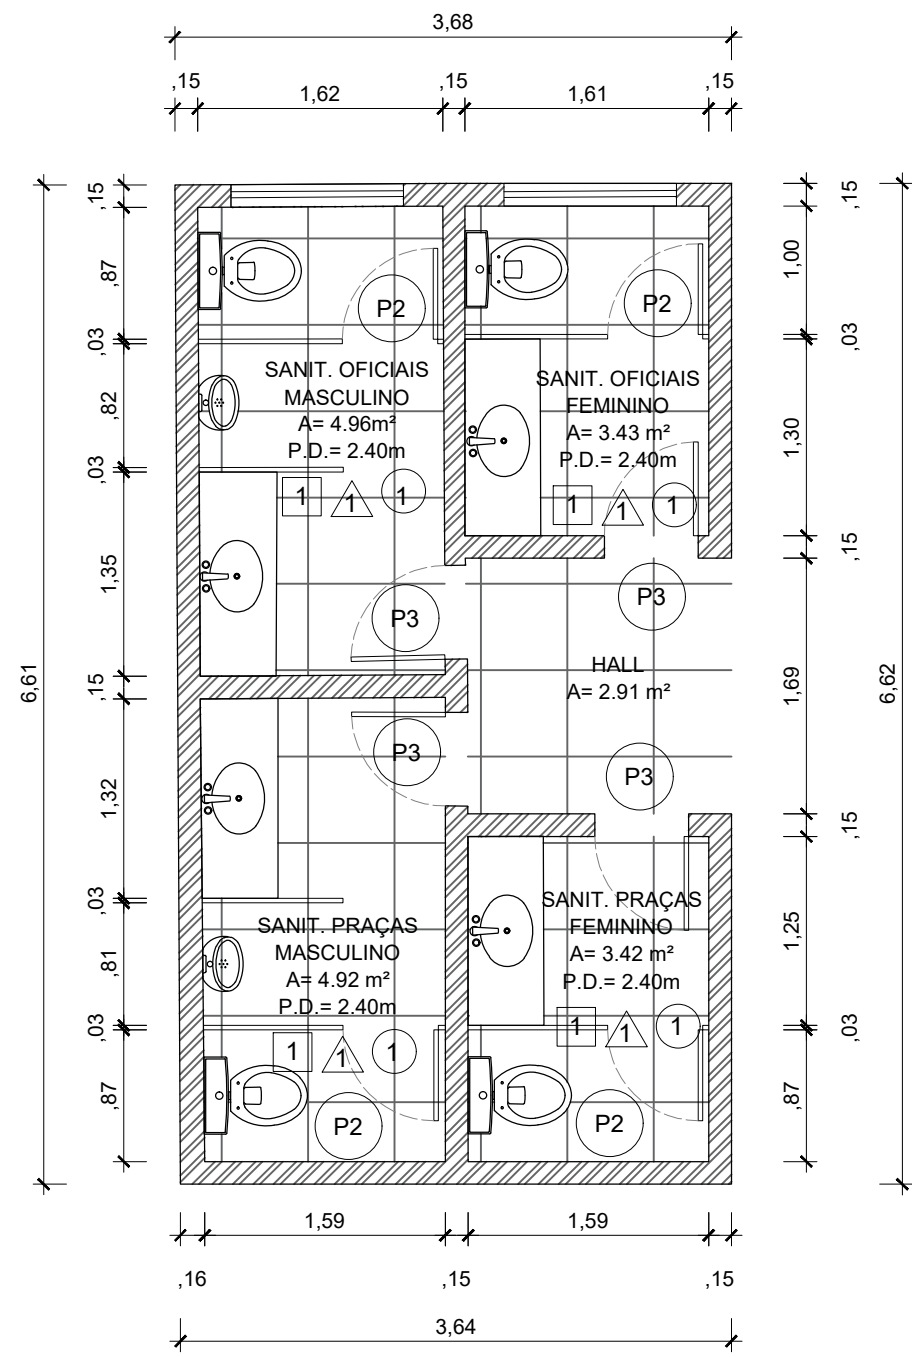

2 PLANTA ATUAL - 1º PAV.
ESC.: 1/50

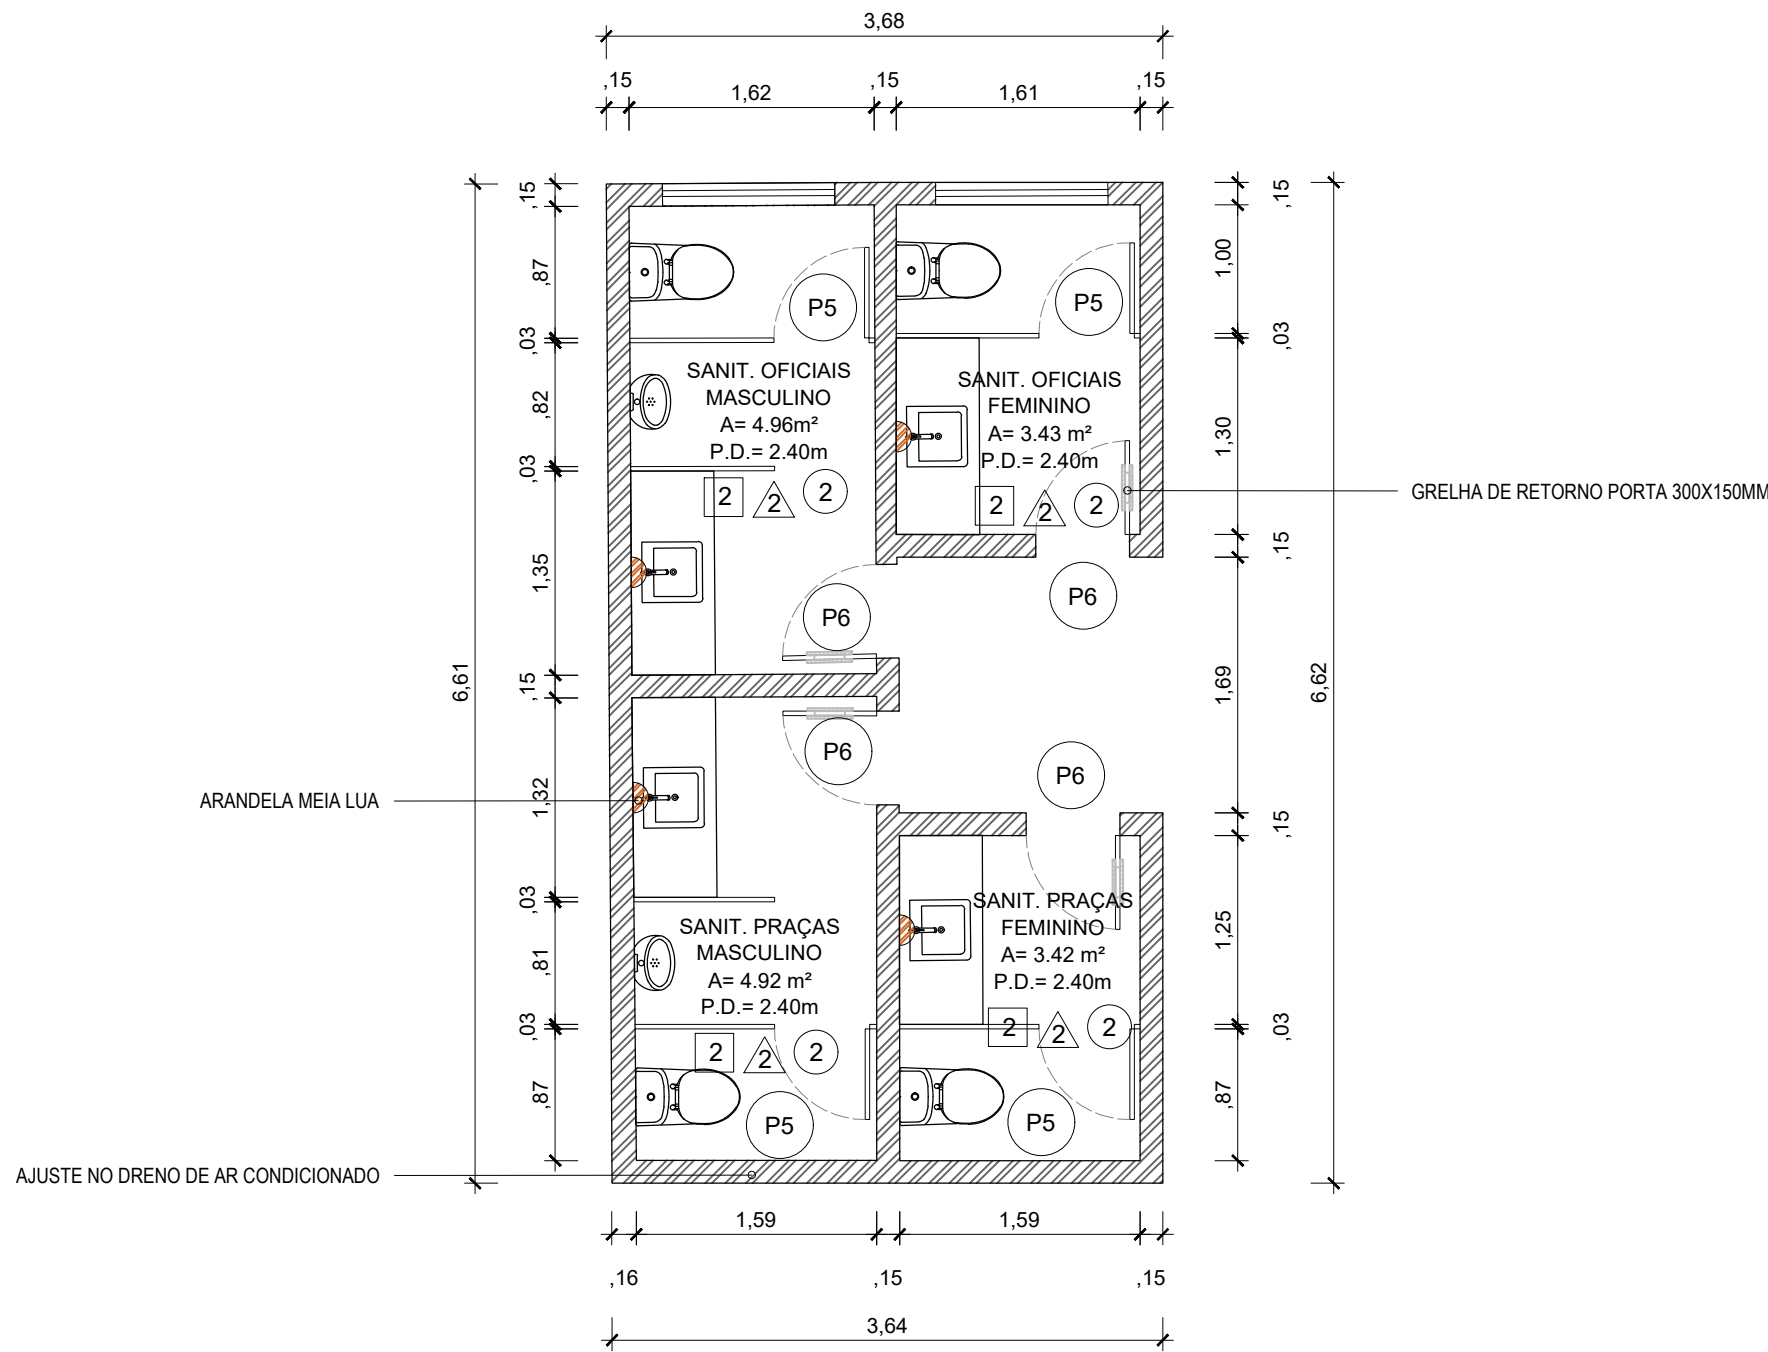

4 PLANTA DE REFORMA 1º PAV.
ESC.: 1/50

LEGENDA - LOUÇAS E METAIS

EQUIPAMENTOS - BANHEIROS

QUANT	ITEM
10	VASO SANITÁRIO QUADRADO COM CAIXA ACOPLADA 3,6L - COR BRANCO - INCEPA, VITAFIORI, DOCOL OU MODELO EQUIVALENTE
12	CUBA DE SOPREPÔR QUADRADA COM CANTOS ARREDONDADOS 40X40 - COR BRANCO ICA29 - IGASA OU MODELO EQUIVALENTE
12	TORNEIRA MONOCOMANDO PARA LAVATÓRIO - EM METAL CROMADO - BICA BAIXA - ECONOBANHO JIVI OU MODELO EQUIVALENTE
12	SIFÃO COPO PARA LAVATÓRIO - EM METAL CROMADO
8	GRELHA DE RETORNO EM ALUMÍNIO NA COR BRANCA PARA PORTA EM DUPLA MOLDURA 300X150MM - ITANOVA OU MODELO EQUIVALENTE
8	BANCADAS EM GRANITO BRANCO ITAÚNA OU BRANCO DALLAS (CONFORME PRÉVIA AUTORIZAÇÃO DA FISCALIZAÇÃO)
12	ARANDELA DE PAREDE EM VIDRO MURANO FOSCO ESTILO MEIA-LUA. TASCHIBRA LAGUNA OU EQUIVALENTE
27	DIVISÓRIAS SANITÁRIAS EM GRANITO BRANCO ITAÚNA OU BRANCO DALLAS (CONFORME PRÉVIA AUTORIZAÇÃO DA FISCALIZAÇÃO)

OBSERVAÇÕES

01 - EXAUSTÃO MECÂNICA

Prever a instalação de sistema de exaustão mecânica (Ventokit ou equivalente) nos banheiros indicados em projeto, bem como a instalação de grelhas de transferência de ar nas portas, garantindo a renovação adequada do ar. O dimensionamento e detalhamento deverão ser objeto de projeto complementar específico.

02 - INSTALAÇÕES ELÉTRICAS

Prever adequações nas instalações elétricas para alimentação dos sistemas de exaustão mecânica (Ventokit) e instalação das novas arandelas previstas no projeto arquitetônico. O detalhamento deverá ser realizado em projeto elétrico específico.

03 - DRENO DO AR-CONDICIONADO

No banheiro dos Praças Masculino - 1º Pavimento, deverá ser realizada a adequação do dreno de condensado do aparelho de ar-condicionado atualmente descarregado no interior do banheiro, eliminando a solução existente e executando novo encaminhamento conforme boas práticas de instalação.

04 - REVISÃO DAS INSTALAÇÕES HIDROSSANITÁRIAS

Executar revisão completa dos vasos sanitários e mictórios existentes, promovendo o desentupimento, regulagem e demais reparos necessários ao perfeito funcionamento das peças sanitárias.

05 - PONTOS HIDRÁULICOS

Os pontos hidráulicos e sanitários existentes deverão ser aproveitados sempre que possível, sendo permitidos apenas ajustes pontuais necessários à instalação das novas louças e metais previstos em projeto.

06 - CONFERÊNCIA EM CAMPO

Todas as dimensões e condições existentes deverão ser conferidas em campo antes da execução dos serviços. Eventuais divergências deverão ser comunicadas à fiscalização antes do início da obra.

07 - MATERIAIS

Os materiais especificados deverão seguir o padrão arquitetônico adotado nas áreas recentemente reformadas do CCIMAR, admitindo-se materiais equivalentes previamente aprovados pela fiscalização.

08 - SUBSTITUIÇÃO DAS PORTAS

Todas as portas de acesso aos banheiros e as portas das cabines sanitárias deverão ser substituídas por novos elementos, conforme especificações do projeto arquitetônico, visando à padronização estética dos ambientes, melhoria das condições de uso e renovação dos acabamentos.

09 - DEMOLIÇÃO DE ARMÁRIOS E SÓCULOS DAS BANCADAS

Os armários existentes sob as bancadas, bem como os sóculos de alvenaria existentes abaixo das cubas, deverão ser integralmente demolidos e removidos. Estes elementos não serão reconstruídos, permanecendo as novas bancadas suspensas, conforme definido no projeto arquitetônico.

QUADRO ESQUADRIA - PORTAS

ITEM	DESCRIÇÃO
P1	PORTA 75X210 REVESTIDA EM LAMINADO NA COR TURQUESA/CIANO - EXISTENTE (ACESSO AOS BANHEIROS TÉRREO);
P2	PORTA 65X180 REVESTIDA EM LAMINADO NA COR TURQUESA/CIANO - EXISTENTE (ACESSO AS CABINES SANITÁRIAS);
P3	PORTA 62X210 REVESTIDA EM LAMINADO NA COR TURQUESA/CIANO - EXISTENTE (ACESSO AOS BANHEIROS 1º PAV.);
P4	PORTA DE GIRO 75X210 REVESTIDA EM LAMINADO NA COR BRANCA - COM GRELHA DE RETORNO 300X150MM
P5	PORTA DE GIRO 65X180 REVESTIDA EM LAMINADO NA COR BRANCA - COM GRELHA DE RETORNO 300X150MM
P6	PORTA DE GIRO 62X210 REVESTIDA EM LAMINADO NA COR BRANCA - COM GRELHA DE RETORNO 300X150MM

LEGENDA DE PISOS E REVESTIMENTOS:

1 PISO CERÂMICA BRANCA GRANILHADA - EXISTENTE

2 PISO PORCELATO ACETINADO - AMADEIRADO/CARVALHO - 20X120

1 REVESTIMENTO LAMINADO NA COR TURQUESA/CIANO - EXISTENTE

2 REVESTIMENTO DE PAREDE PORCELATO ACETINADO - AMADEIRADO/CARVALHO - 20X120

00	EMIÇÃO INICIAL	30/07/2026	ARQ. LETICIANA N. BARBOSA
REV	DESCRIÇÃO	DATA	RESPONSÁVEL
REVISÕES			