


APÊNDICE III

CROQUI DA ÁREA DE CONCESSÃO

Área total: 11.160m²

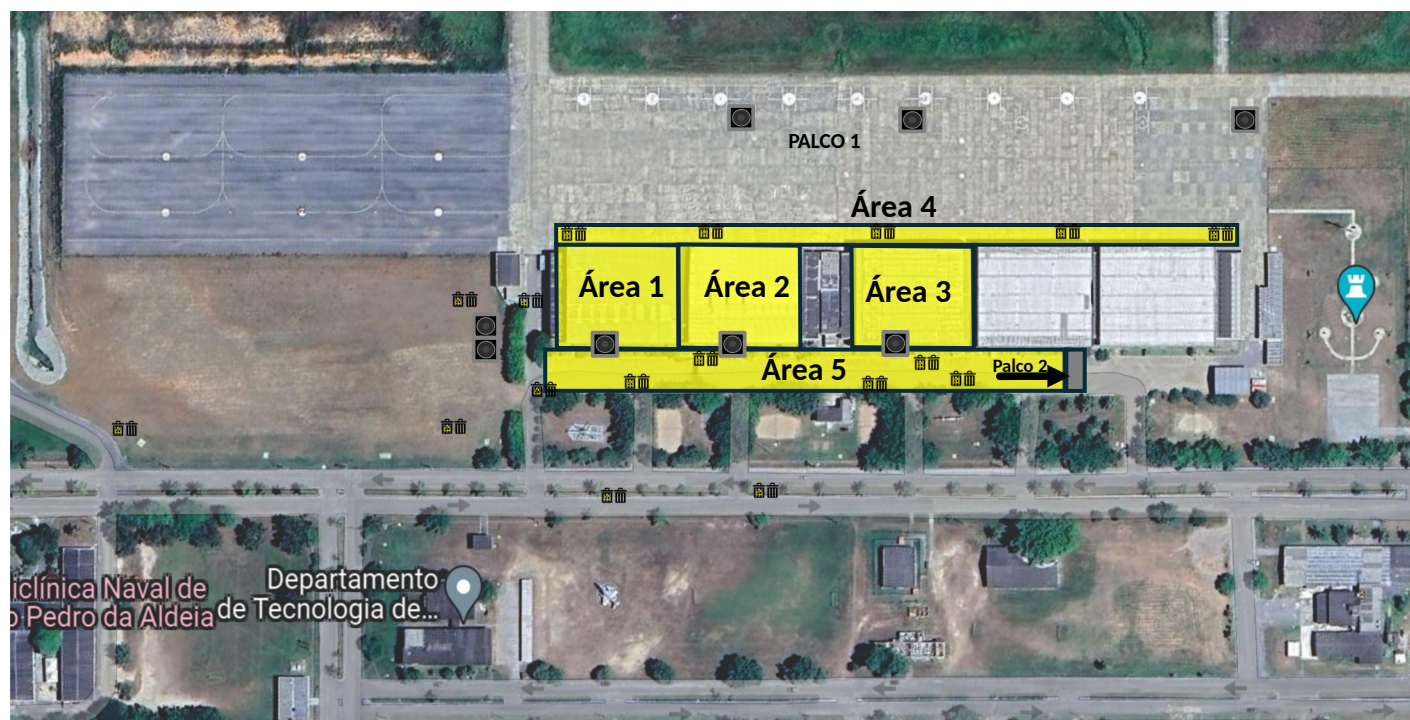

DESTINAÇÃO DAS ÁREAS

Áreas 1, 2 e 3:


Áreas edificadas, cobertas e pavimentadas (hangares), totalizando 4.500 m², com fácil acesso, destinadas à área kids e de convivência (brinquedos, alimentação, suvenires, expositores e patrocinadores).

Área 4

Área ao ar livre, não edificadas, não coberta e pavimentada, com 2.700 m², com fácil acesso, destinada a expositores, patrocinadores e RP das Organizações Militares (OM) do Complexo Aeronaval (CAN).

Área 5

Área ao ar livre, não edificadas, não coberta e pavimentada, com 3.960 m², de fácil acesso, destinada à Praça de alimentação e palco n° 2.

 Pontos de sonorização (caixas de som elevadas).

 Pontos de distribuição de Lixeiras.

DISTRIBUIÇÃO DAS ATRAÇÕES

