COBERTURA PRINCIPAL

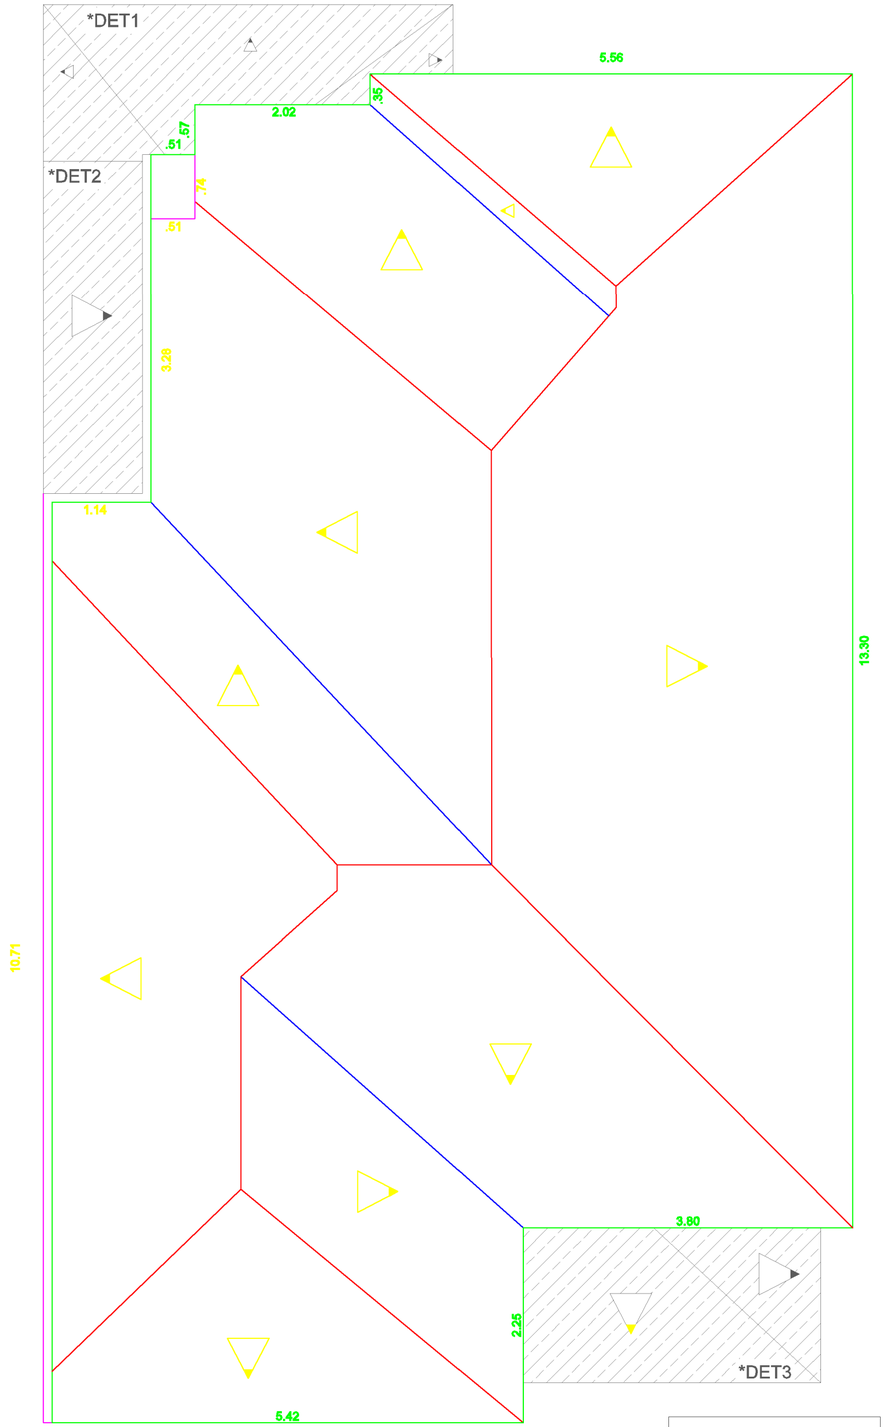

DET2 - ÁREA DE SERVIÇO

A = 8,63m² (projeção horizontal)
p = 12,82m
i=10% (aproximadamente, verificar in loco)

A = 128,05m² (projeção horizontal)
p = 49,54m
i=30% (aproximadamente, verificar in loco)

CALHA DE BEIRAL/PLATIBANDA
CUMEEIRA/ ESPIGÃO
ÁGUA FURTADA/ RINCÃO
RUFO

ANEXO XII DO TERMO DE REFERÊNCIA N°68/2026 DA EAMSC

MARINHA DO BRASIL
ESCOLA DE APRENDIZES-MARINHEIROS DE SANTA CATARINA

REFORMA E MANUTENÇÃO DE PNR

NUP 63171.001520/2026-35

Localização: AV. TROMPOWSKY, 85 PNR 03

PLANTA DE COBERTURA

RESPONSÁVEL TÉCNICO:	ASSINATURA ELETRÔNICA:
Glauco Daniel Viegas Nunes ENGENHEIRO CIVIL CREA-SC 117382-1	GLAUCO DANIEL VIEGAS NUNES:00614101018 Assinado de forma digital por GLAUCO DANIEL VIEGAS NUNES:00614101018 Dados: 2026.10.29 14:22:41 -03'00'

FOLHA:	ESCALA:	PRANCHA:
A2	1/50	01/01