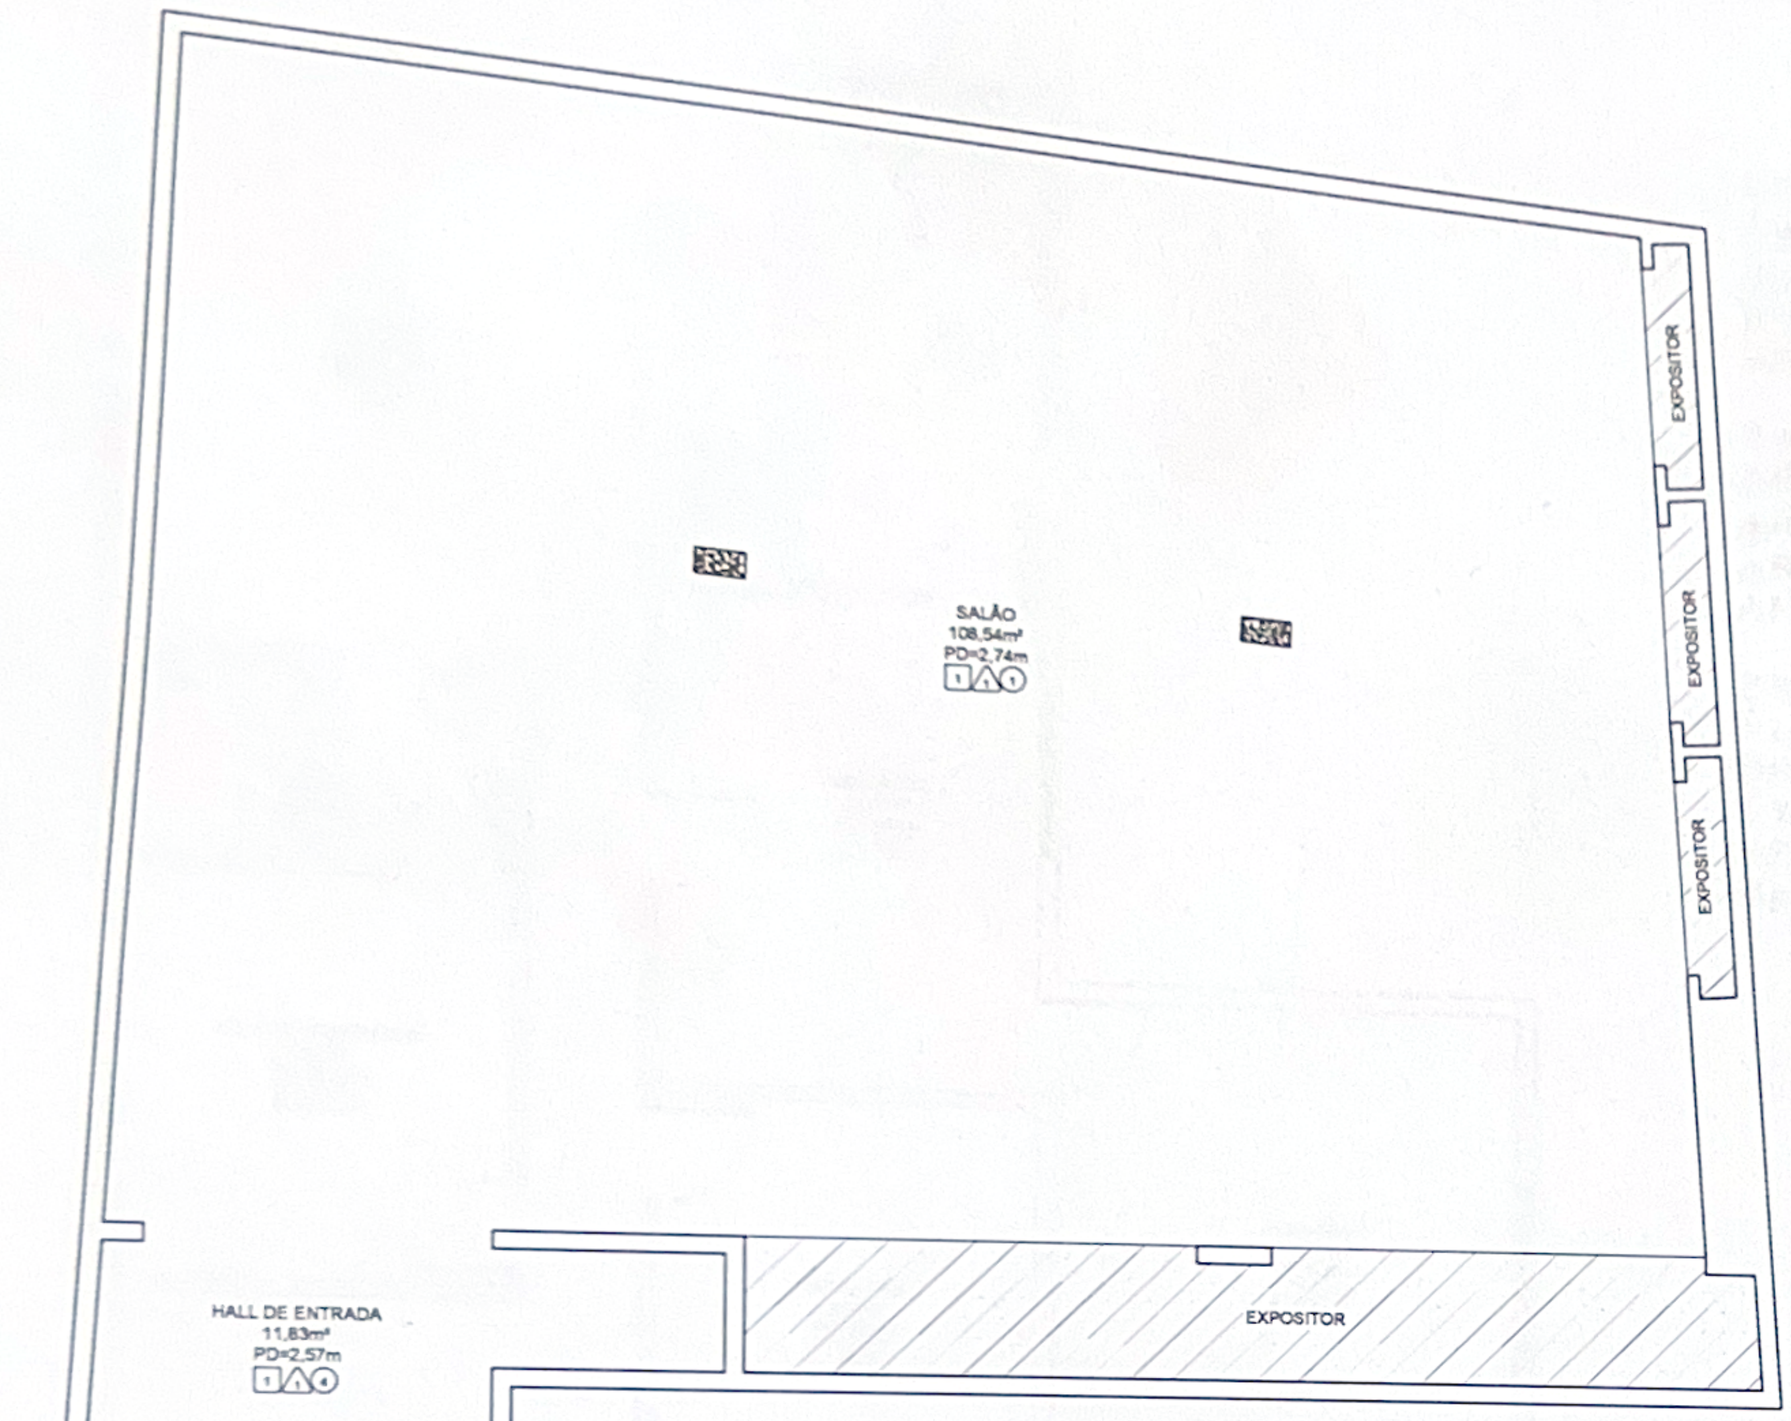


1 Piso cerâmico
2 Piso cimentado/concreto
3 Piso cimentício
4 Tábua Corrida
5 Parquê

⚠ Aberto
⚠ Reboco pintado
⚠ Revestimento cerâmico
⚠ Revestimento cerâmico a meia altura
⚠ Forrado com carpete

⓪ Descoberto
① Laje rebocada
② Forro pvc
③ Telhado aparente
④ Forro de gesso
⑤ Forro de madeira

SECRETARIA-GERAL DA MARINHA
Coordenadoria de Gestão do Patrimônio Imobiliário da Marinha

| UF | MUNICÍPIO | | |
|---|---|---|---|
| SC | FLORIANÓPOLIS | | |
| LOCALIZAÇÃO | RUA ANTÔNIO LUZ, 260 - CENTRO CULTURAL DA MARINHA EM SANTA CATARINA | | |
| TÍTULO | MUSEU SUBAQUÁTICO | | |
| ÁREA OCUPADA (m²) 154,20 | ÁREA CONSTRUÍDA (m²) 154,20 | ANO DE CONSTRUÇÃO 2022 | ANO DE REFORMA – |
| DESENHADO POR CB-RM2-ED-NUNES | DATA 28/05/2023 | PRANCHA A2 | ESCALA 1/50 |
| VERIFICADO POR CC(T) BALBINO | DATA 28/05/2023 | Nº PRANCHA 01/01 | |
| APROVADO POR CMG SANTA RITA | DATA 28/05/2023 | | |

| UF | Nº SEQ. DO TOMBO | REV. | OMR | TIPO | Nº SEQUENCIAL |
|---|---|---|---|---|---|
| 23 | 0001 | 0 | 85340 | 059 | 002 |